

		整理番号	6-A	図面番号	
--	--	------	-----	------	--

所 在 地	津山市勝部字鴨ヶ峪 144番・157番4
所有者住所	津山市勝部 157番地の6
所 有 者	津山市


外 部 仕 上 表									
屋 根	化粧スレート葺・野地板下地共			基礎	シガラソク、下地：モルタルはけ引き塗		樋	竖樋：VU管・75A・受金物共 軒樋：幅120mm・塩ビ製・角型・受金物共 集水器〔自在ドレン〕	
外 壁	複層塗材・アクリル系、下地：けい酸加珪酸板			軒天井	EP塗・けい酸加珪酸板張				

内 部 仕 上 表									
階	部屋名	床	巾木	腰壁	壁	天井	廻り縁	天井高	備考
1 階	1. 玄関	磁器質150mm角タイル モルタル塗タイル下地	木製 OS塗		ビニルクロス張 PB下地 (LGS)	吸音板張：厚15mm・捨張り共	塩ビ	2,600～2,750	
	2. ホール	タフテッド・カーペット敷 コンクリート直均し下地	木製 OS塗		ビニルクロス張 PB下地 (LGS)	吸音板張：厚15mm・捨張り共	塩ビ	2,600	
	3. 食堂	ビニルシート張：厚2mm・ブレン コンクリート直均し下地	木製 OS塗		ビニルクロス張 PB下地 (LGS)	吸音板張：厚15mm・捨張り共	塩ビ	2,750～3,050	
	4. 調理室	モルタル塗：厚30mm	モルタル幅木		EP塗 モルタル塗金ごて下地 (CB)	アクリル樹脂エポキシ塗 スレートボード張	塩ビ	2,700	
	5. 食品庫	モルタル塗：厚30mm	モルタル幅木		EP塗 モルタル塗金ごて下地 (CB)	EP塗 せっこうボード張	塩ビ	2,400	
	6. 食器庫	モルタル塗：厚30mm	ソフト幅木		EP塗 けい酸加珪酸板下地 (LGS)	化粧石膏ボード	塩ビ	2,400	
	7. 事務室	ニードルパンチカーペット敷 コンクリート直均し下地	木製 OS塗		ビニルクロス張 PB下地 (LGS)	吸音板張：厚15mm・捨張り共	塩ビ	2,500	
	8. 宿室	タタ敷 発泡樹脂板下地	畳寄せ		ビニルクロス張 PB下地 (LGS)	杉葎敷目	米つが	2,400	
	9. 便所	磁器質タイル モルタル塗タイル下地	—		陶器質100mm角タイル (CB)	EP塗 スレートボード張	塩ビ	2,400～2,750	
	10. 便所	磁器質タイル モルタル塗タイル下地	—		陶器質100mm角タイル (CB)	EP塗 スレートボード張	塩ビ	2,400～2,750	
	11. 物入	コンクリート直均し	—		EP塗 けい酸加珪酸板下地 (LGS)	—	—	1,880～3,360	
	12. 手洗所	ビニルシート張：厚2mm・ブレン コンクリート直均し下地	木製 OS塗		EP塗 モルタル塗金ごて下地 (CB)	EP塗 スレートボード張	塩ビ	2,400	
	13. 手洗所	ビニルシート張：厚2mm・ブレン コンクリート直均し下地	木製 OS塗		EP塗 モルタル塗金ごて下地 (CB)	EP塗 スレートボード張	塩ビ	2,400	
	14. 便所	磁器質タイル モルタル塗タイル下地	—		陶器質100mm角タイル (CB)	EP塗 スレートボード張	塩ビ	2,400	
	15. 便所	磁器質タイル モルタル塗タイル下地	—		陶器質100mm角タイル (CB)	EP塗 スレートボード張	塩ビ	2,400	
	16. 踏込	ニードルパンチカーペット敷 コンクリート直均し下地	木製 OS塗		ビニルクロス張 PB下地 (LGS)	セメントリシン吹付 せっこうボード張	塩ビ	2,500	
	17. 踏込	ニードルパンチカーペット敷 コンクリート直均し下地	木製 OS塗		ビニルクロス張 PB下地 (LGS)	セメントリシン吹付 せっこうボード張	塩ビ	2,500	
	18. 和室8帖	タタ敷 発泡樹脂板下地	畳寄せ		ビニルクロス張 PB下地 (LGS)	杉葎敷目	米つが	2,500	
	19. 和室8帖	タタ敷 発泡樹脂板下地	畳寄せ		ビニルクロス張 PB下地 (LGS)	杉葎敷目	米つが	2,500	
	20. 洗面所	ビニルシート張：厚2mm・ブレン コンクリート直均し下地	木製 OS塗		ビニルクロス張 PB下地 (LGS)	吸音板張：厚15mm・捨張り共	塩ビ	2,600	
	21. 脱衣室	ビニルシート張：厚2mm・ブレン コンクリート直均し下地	木製 OS塗		EP塗 けい酸加珪酸板下地 (LGS)	EP塗 スレートボード張	塩ビ	2,500	


図 面 名 称	仕 上 表 1	縮 尺	—
調 査 年 月 日			
請 負 者			
資格名称・作成者			

		整理番号	6-A	図面番号						
所 在 地	津山市勝部字鴨ヶ峪 144番・157番4									
所有者住所	津山市勝部 157番地の6									
所 有 者	津山市									
内 部 仕 上 表										
階	部屋名	床	巾 木	腰 壁	壁	天 井	廻 り 縁	天 井 高	備 考	
	22. 脱衣室	ビニールシート張・厚2mm・ブレン コンクリート直均し下地	木製 OS塗		EP塗 モルタル塗金ごて下地 (CB)	EP塗 スレートボード張	塩ビ	2,500		
	23. 大浴場	鉄平石張・乱形 モルタル塗石下地	—		鉄平石張・乱形 モルタル塗金ごて下地 (リブラス)	浴室天井板張	塩ビ	2,500～3,000		
	24. 小浴場	鉄平石張・乱形 モルタル塗石下地	—		鉄平石張・乱形 モルタル塗金ごて下地 (リブラス)	浴室天井板張	塩ビ	2,500～2,950		
	25. 廊下	タフテッド・カーペット敷 コンクリート直均し下地	木製 OS塗		ビニールクロス張 PB下地 (LGS)	吸音板張・厚15mm・捨張り共	塩ビ	2,600		
	26. 脱衣室	ビニールシート張・厚2mm・ブレン コンクリート直均し下地	木製 OS塗		EP塗 モルタル塗金ごて下地 (リブラス)	EP塗 スレートボード張	塩ビ	2,500		
	27. 小浴場	磁器質モザイクタイル モルタル塗タイル下地	—		陶器質100mm角タイル モルタル塗金ごて下地 (リブラス)	EP塗 スレートボード張	塩ビ	2,500		
	28. 玄関	磁器質150mm角タイル モルタル塗タイル下地	フローリング		ビニールクロス張 PB下地 (LGS)	EP塗 スレートボード張	塩ビ	2,750		
	29. 脱衣室	ビニールシート張・厚2mm・ブレン コンクリート直均し下地	木製 OS塗		EP塗 モルタル塗金ごて下地 (CB)	EP塗 スレートボード張	塩ビ	2,500		
	30. シャワー室	磁器質モザイクタイル モルタル塗タイル下地	—		陶器質100mm角タイル モルタル塗金ごて下地 (リブラス)	EP塗 スレートボード張	塩ビ	2,500		
	31. 和室20帖	タタミ敷 発泡樹脂板下地	畳寄せ		ビニールクロス張 PB下地 (LGS)	杉柵敷目	米つが	2,500		
	32. ボイラー室	コンクリート直均し下地	木製 OS塗		EP塗 モルタル塗金ごて下地 (リブラス)	吸音板張・厚15mm・捨張り共	塩ビ	2,500		
2 階	33. 配膳室	ビニールシート張・厚2mm・ブレン コンクリート直均し下地	木製 OS塗		EP塗 けい酸カルシウム板下地 (LGS)	EP塗 スレートボード張	塩ビ	2,600		
	34. 洗面所	ビニールシート張・厚2mm・ブレン コンクリート直均し下地	木製 OS塗		EP塗 けい酸カルシウム板下地 (LGS)	EP塗 スレートボード張	塩ビ	2,600		
	35. 手洗所	ビニールシート張・厚2mm・ブレン コンクリート直均し下地	木製 OS塗		EP塗 モルタル塗金ごて下地 (CB)	EP塗 スレートボード張	塩ビ	2,400		
	36. 手洗所	ビニールシート張・厚2mm・ブレン コンクリート直均し下地	木製 OS塗		EP塗 モルタル塗金ごて下地 (CB)	EP塗 スレートボード張	塩ビ	2,400		
	37. 便所	磁器質モザイクタイル モルタル塗タイル下地	—		陶器質100mm角タイル	EP塗 スレートボード張	塩ビ	2,400		
	38. 便所	磁器質モザイクタイル モルタル塗タイル下地	—		陶器質100mm角タイル	EP塗 スレートボード張	塩ビ	2,400		
	39. 和室22.5帖	タタミ敷 発泡樹脂板下地	畳寄せ		ビニールクロス張 PB下地 (LGS)	杉柵敷目	米つが	2,500		
	40. 収納庫	コンクリート直均し下地	木製 OS塗		EP塗 けい酸カルシウム板下地 (LGS)	EP塗 スレートボード張	塩ビ	2,600		
	41. 廊下	タフテッド・カーペット敷 コンクリート直均し下地	木製 OS塗		ビニールクロス張 PB下地 (LGS)	セメントリシン吹付 せつこうボード張	塩ビ	2,600		
	42. 和室22.5帖	タタミ敷 発泡樹脂板下地	畳寄せ		ビニールクロス張 PB下地 (LGS)	杉柵敷目	米つが	2,500		
	43. 和室10帖	タタミ敷 発泡樹脂板下地	畳寄せ		ビニールクロス張 PB下地 (LGS)	杉柵敷目	米つが	2,500		
	44. 和室7帖	タタミ敷 発泡樹脂板下地	畳寄せ		ビニールクロス張 PB下地 (LGS)	杉柵敷目	米つが	2,200		
	45. 通路	ニードルパッチカーペット敷 コンクリート直均し下地	木製 OS塗		ビニールクロス張 PB下地 (LGS)	EP塗 スレートボード張	塩ビ	1,900～2,600		
	46. 収納庫	ニードルパッチカーペット敷 コンクリート直均し下地	木製 OS塗		EP塗 けい酸カルシウム板下地 (LGS)	EP塗 スレートボード張	塩ビ	1,900～2,600		
	47. 階段室	タフテッド・カーペット敷 コンクリート直均し下地	木製 OS塗		ビニールクロス張 PB下地 (LGS)	セメントリシン吹付 せつこうボード張	塩ビ	2,500～5,860		
							図 面 名 称	仕 上 表 2	縮 尺	—
							調 査 年 月 日			
							請 負 者			
							資格名称・作成者			


所在地	津山市勝部字鴨ヶ谷 144番・157番4	整理番号	6-A	図面番号	
所有者住所	津山市勝部 157番地の6				
所有者	津山市				

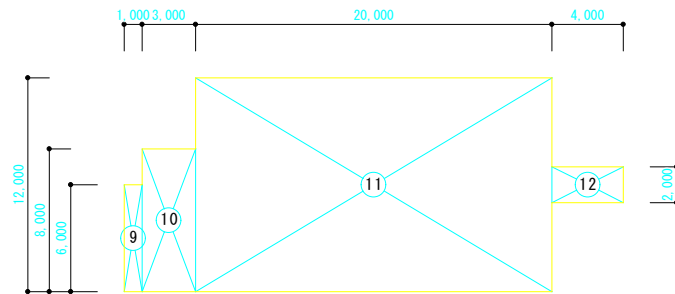

2 階 求 積 図 S=1/300

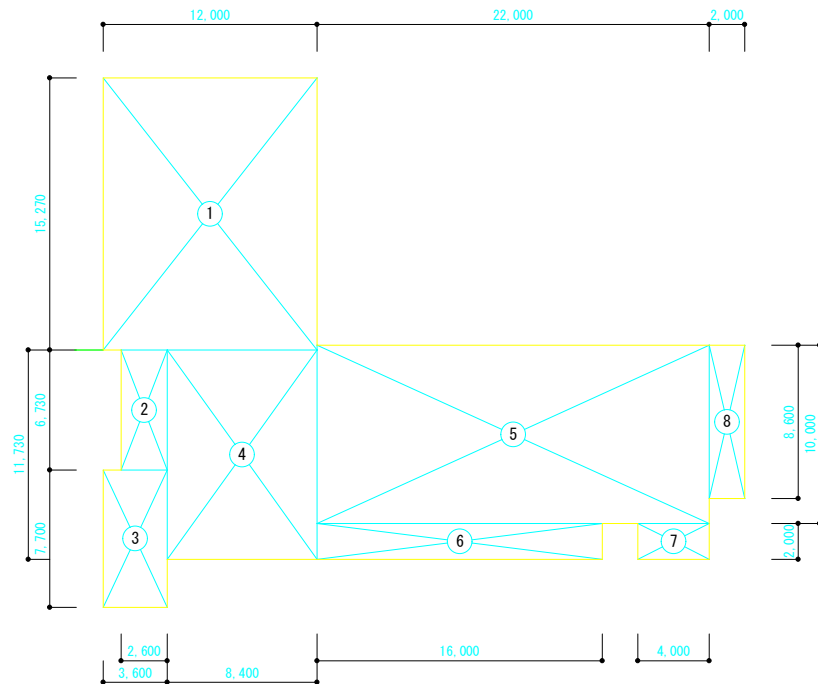

1 階 求 積 図 S=1/300

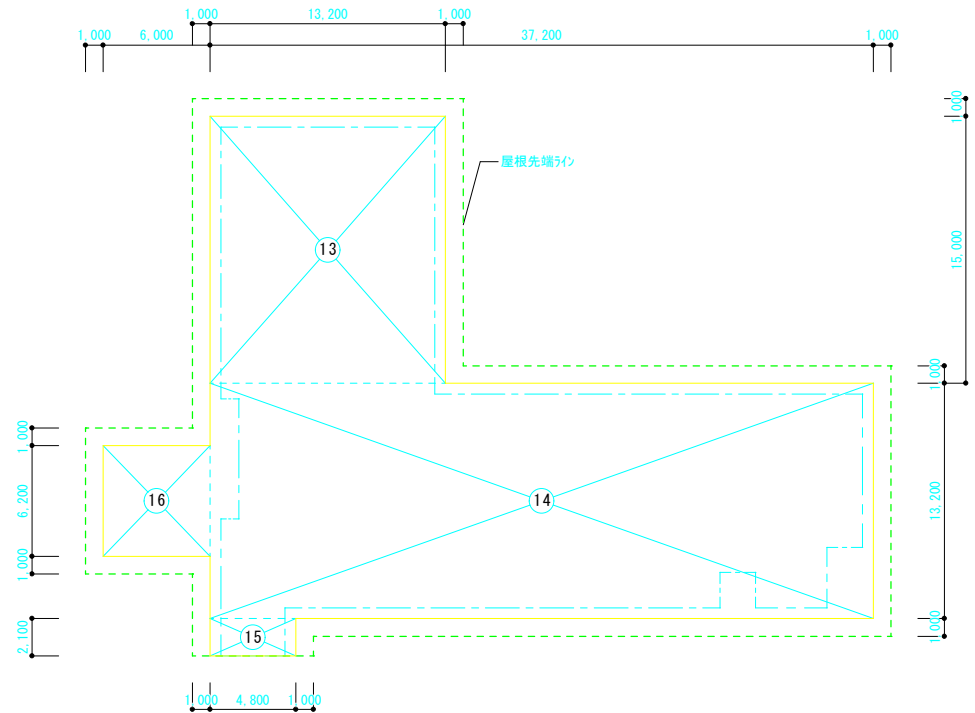


建築面積求積図 S=1/300


図面名称	1・2階・求積図、建築面積求積図	縮尺	1/300
調査年月日			
請負者			
資格名称・作成者			

所在地	津山市勝部字鴨ヶ谷 144番・157番4
所有者住所	津山市勝部 157番地の6
所有者	津山市


建 築 面 積 求 積 表					
棟別	計算式			乗積	面積
A棟	13	13.20	× 15.00	198.0000	
	14	37.20	× 13.20	491.0400	
	15	4.80	× 2.10	10.0800	
	16	6.00	× 6.20	37.2000	
	計			736.3200	
建築面積					736.32㎡

圖 面 名 稱	床面積・建築面積求積表	縮 尺	—
調 查 年 月 日			
請 負 者			
資格名稱・作成者			

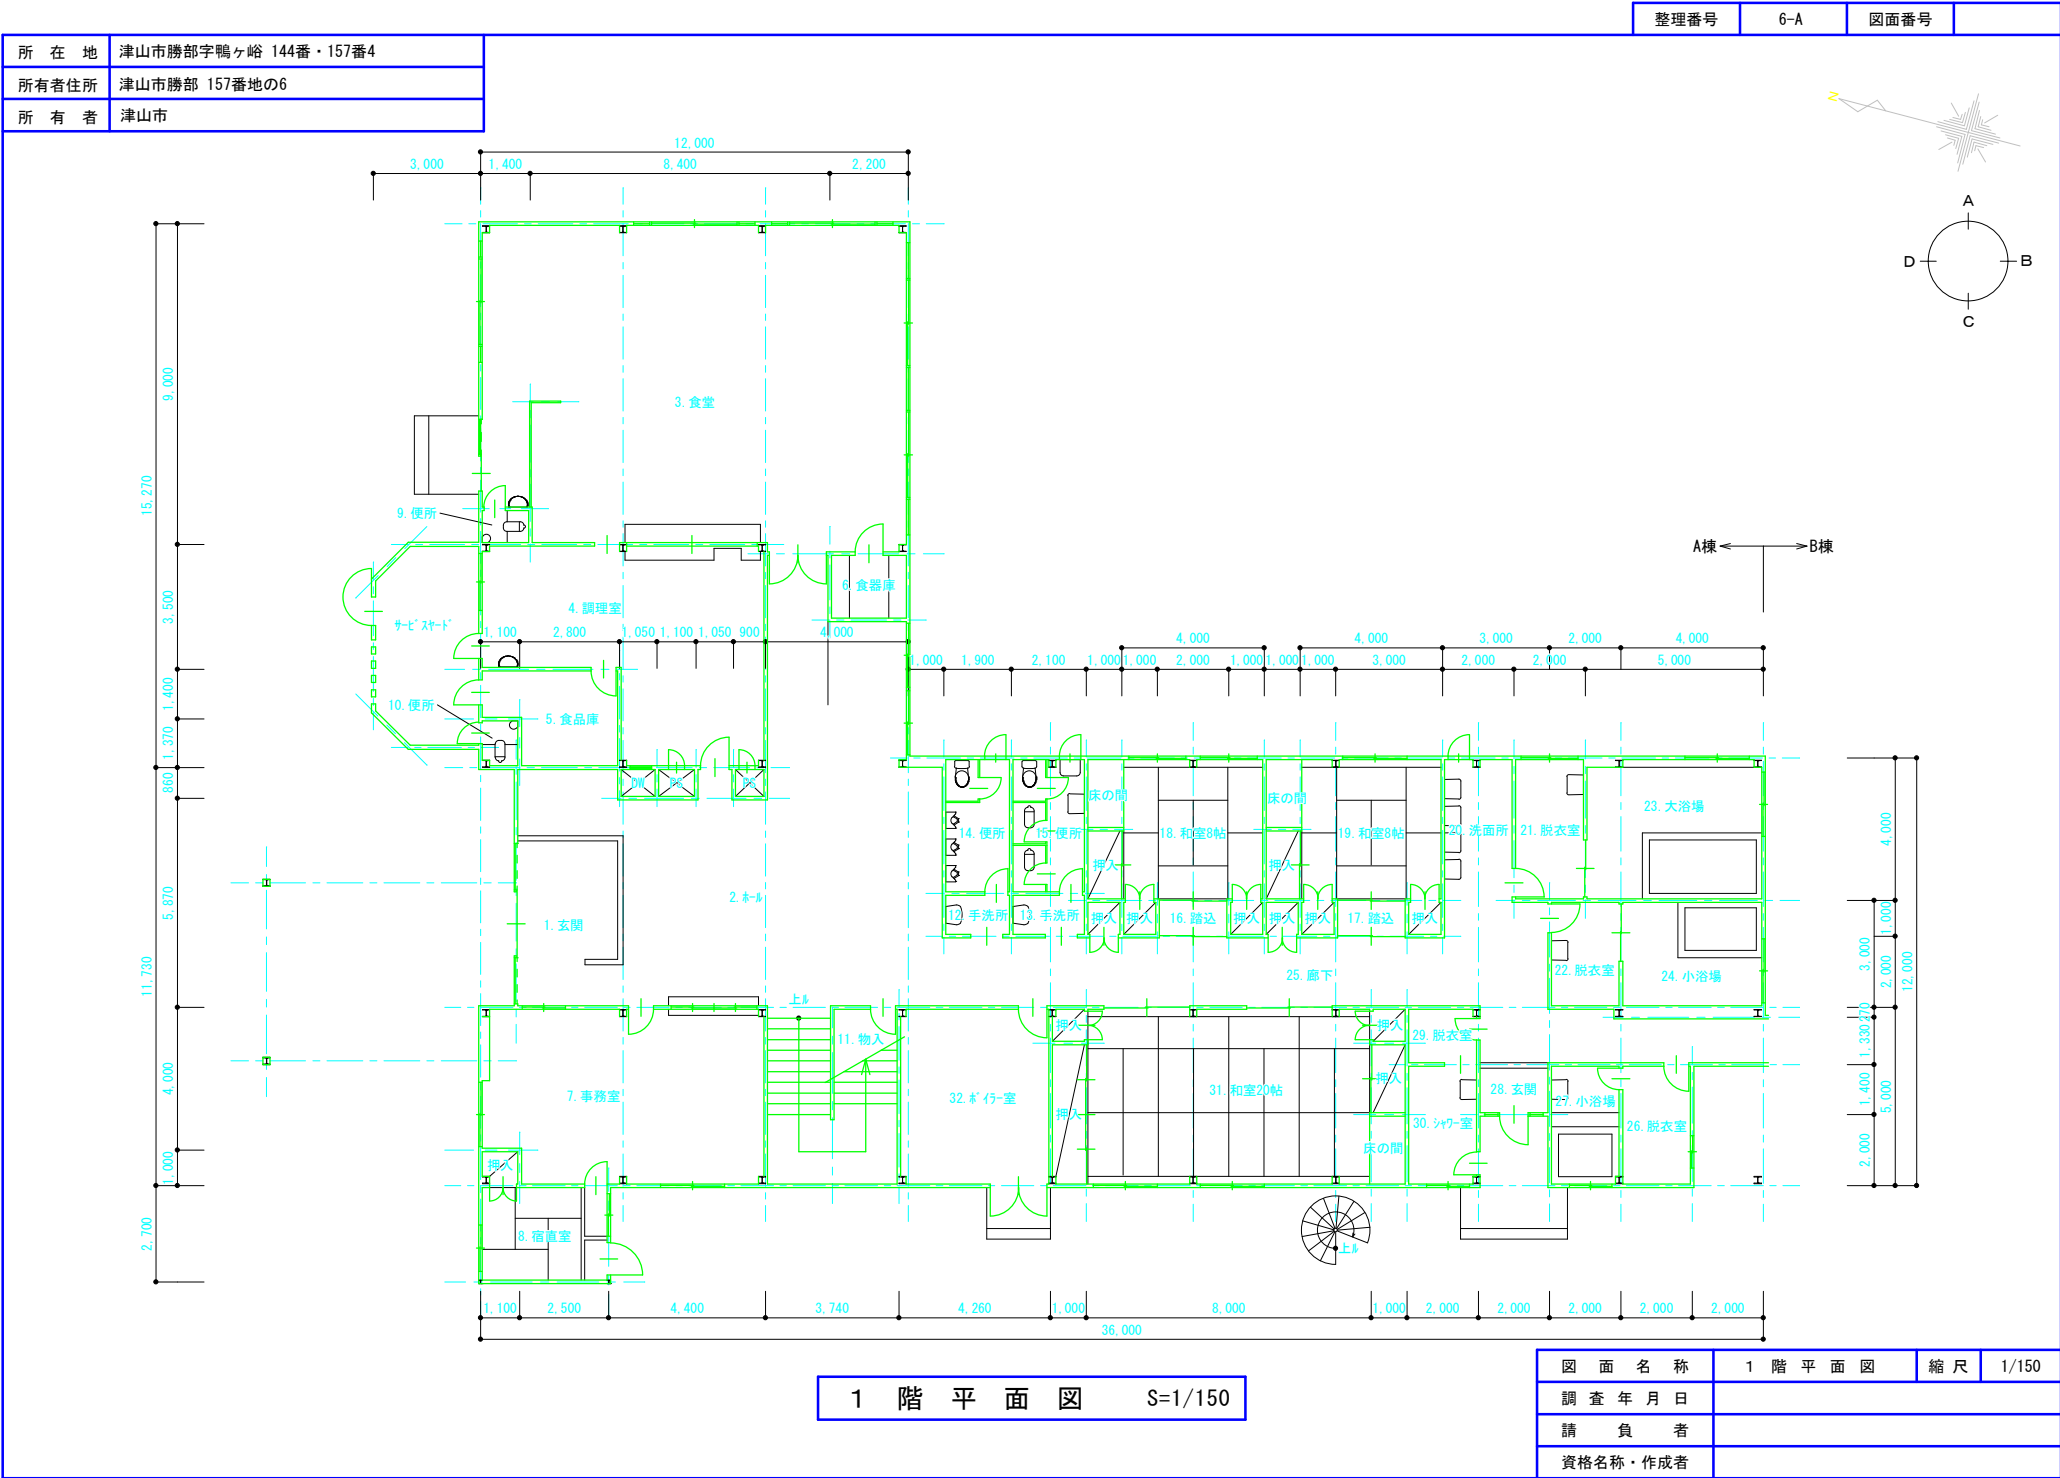

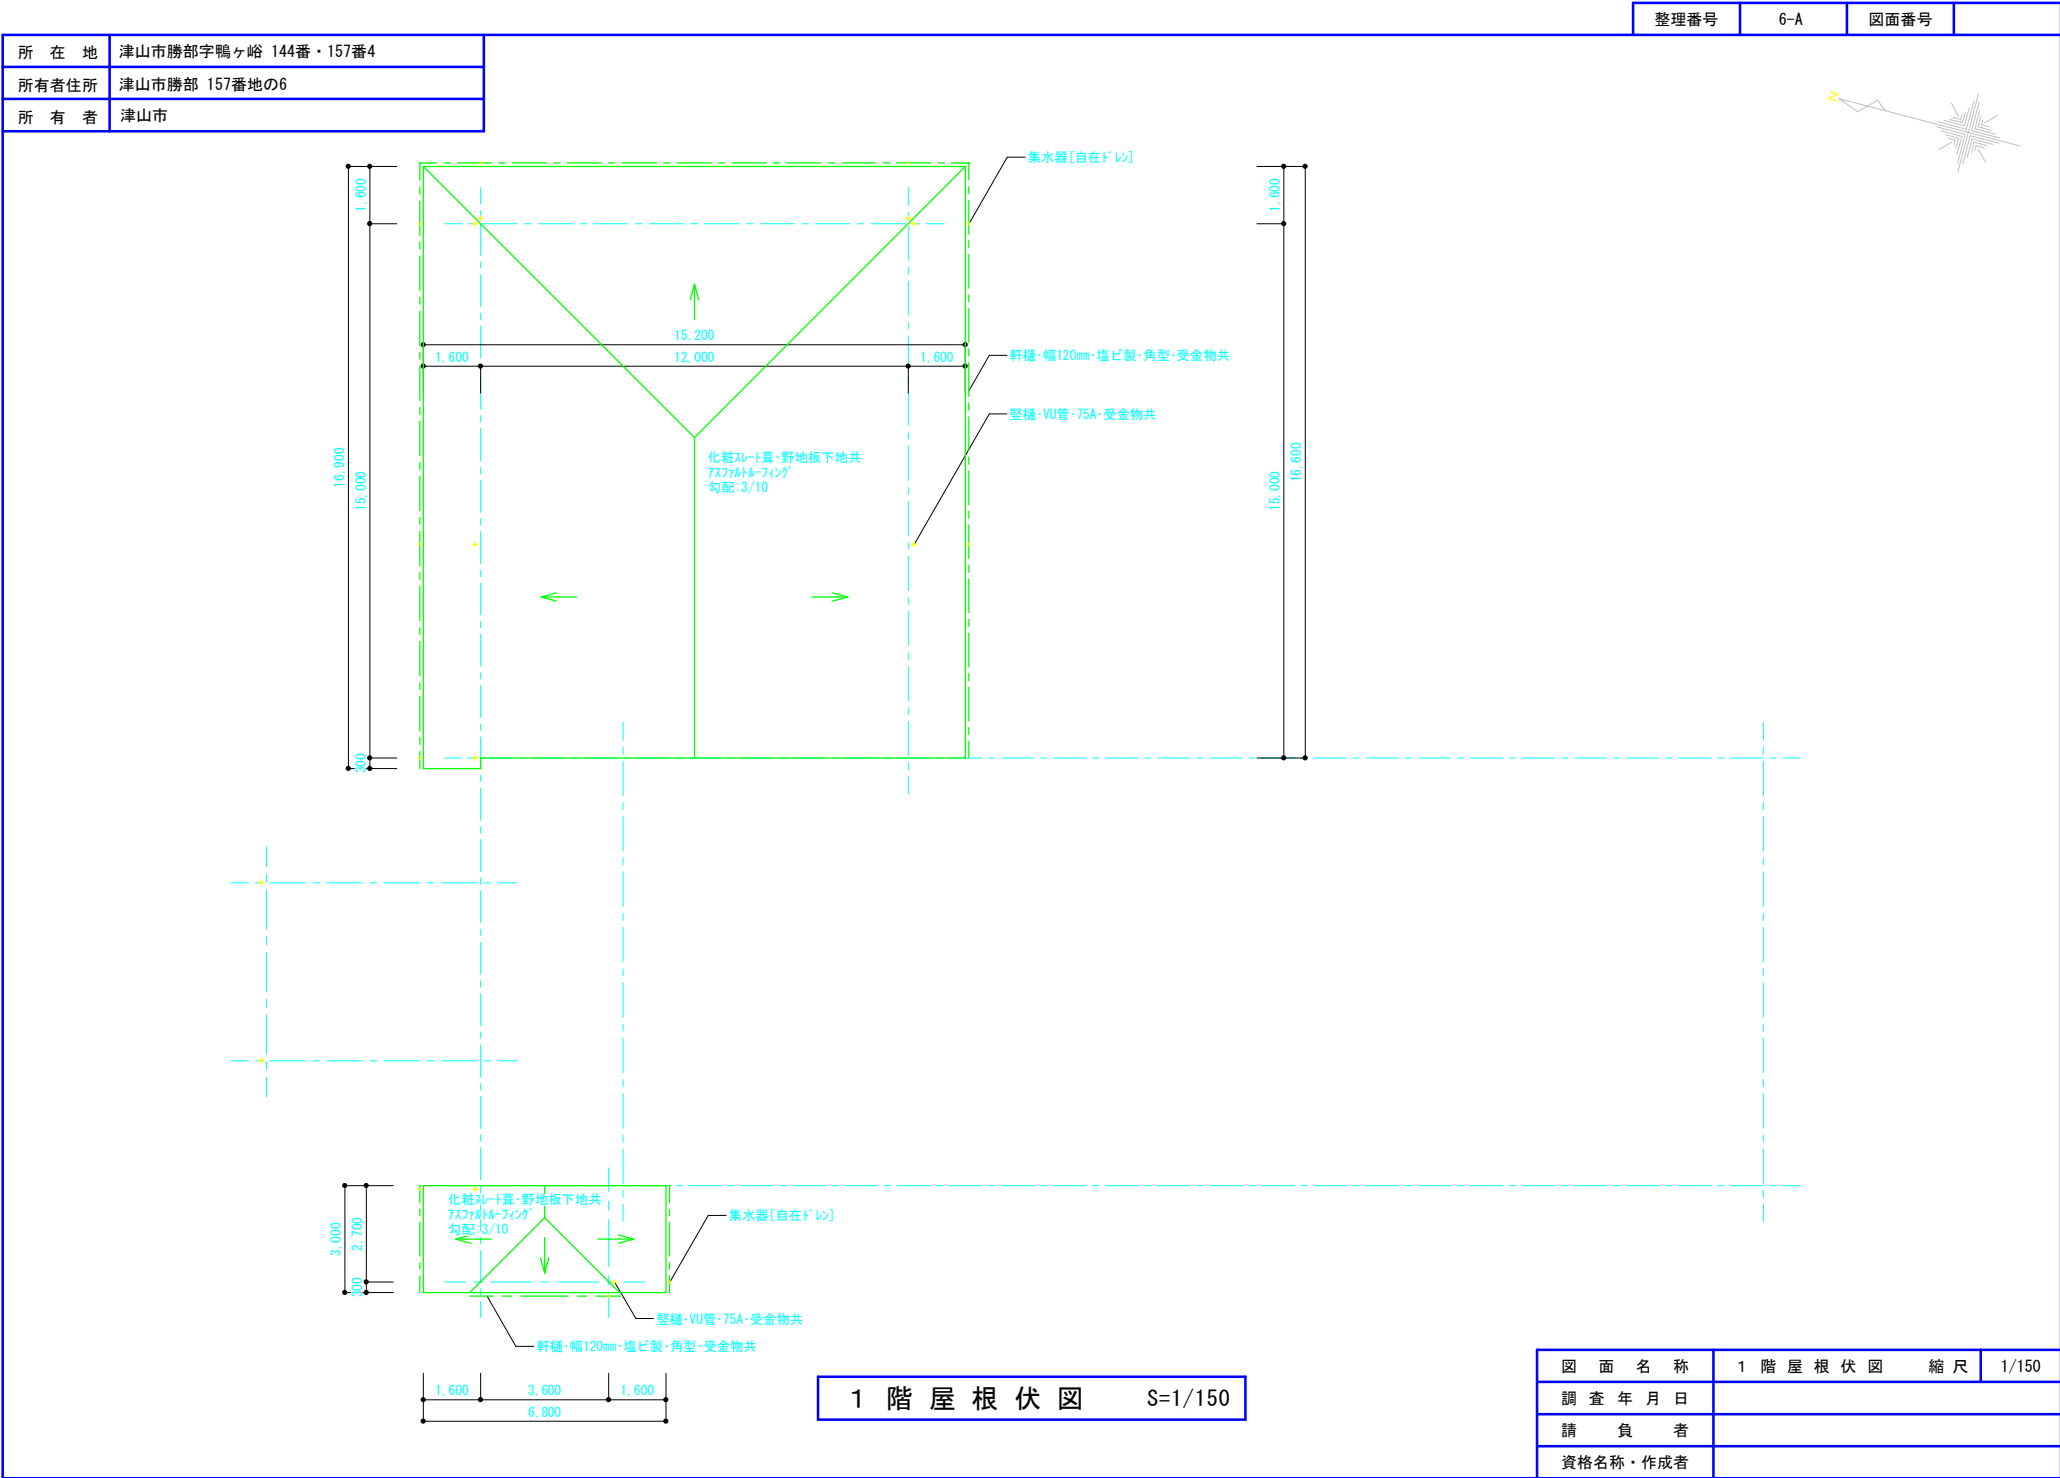


所在地	津山市勝部字鴨ヶ谷 144番・157番4	整理番号	6-A	図面番号	
所有者住所	津山市勝部 157番地の6				
所有者	津山市				

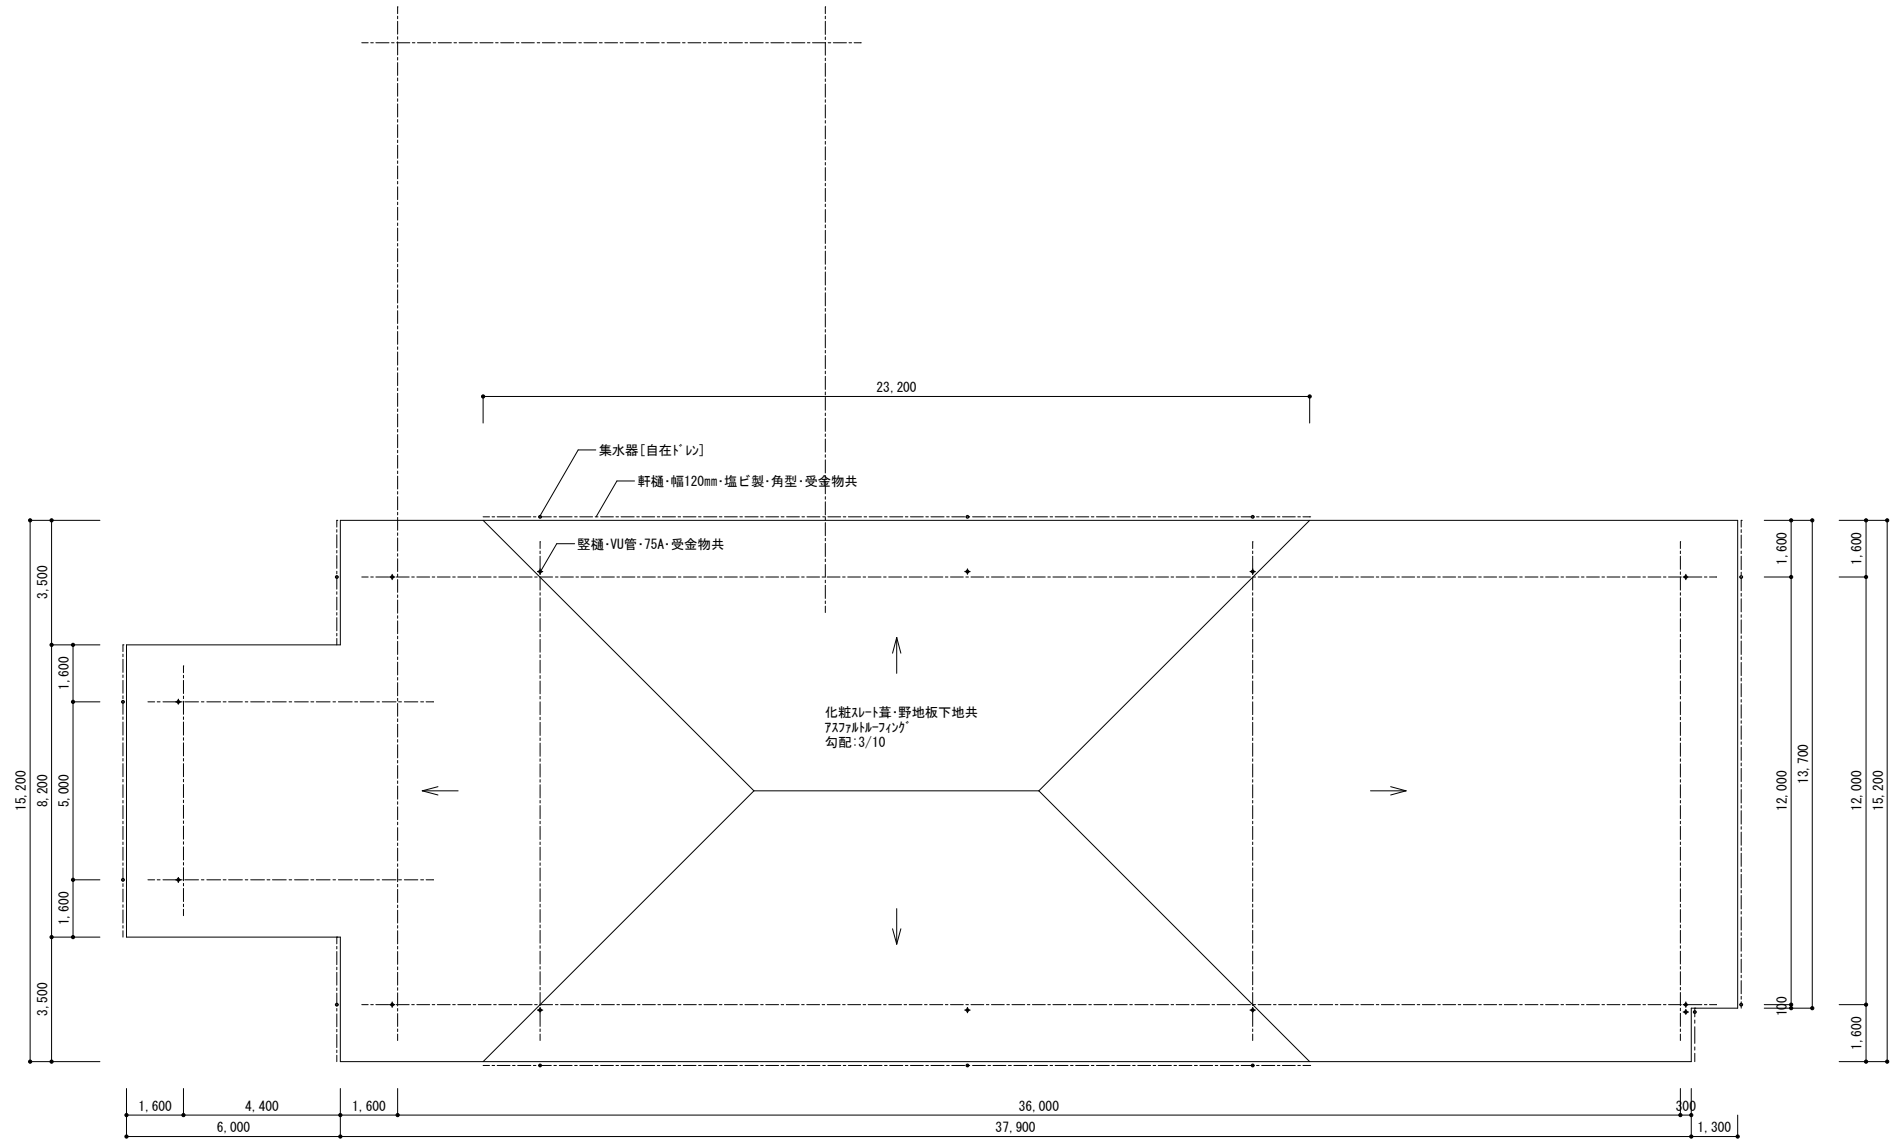


2 階 屋 根 伏 図 S=1/150

図 面 名 称	2 階 屋 根 伏 図	縮 尺	1/150
調 査 年 月 日			
請 負 者			
資格名称・作成者			

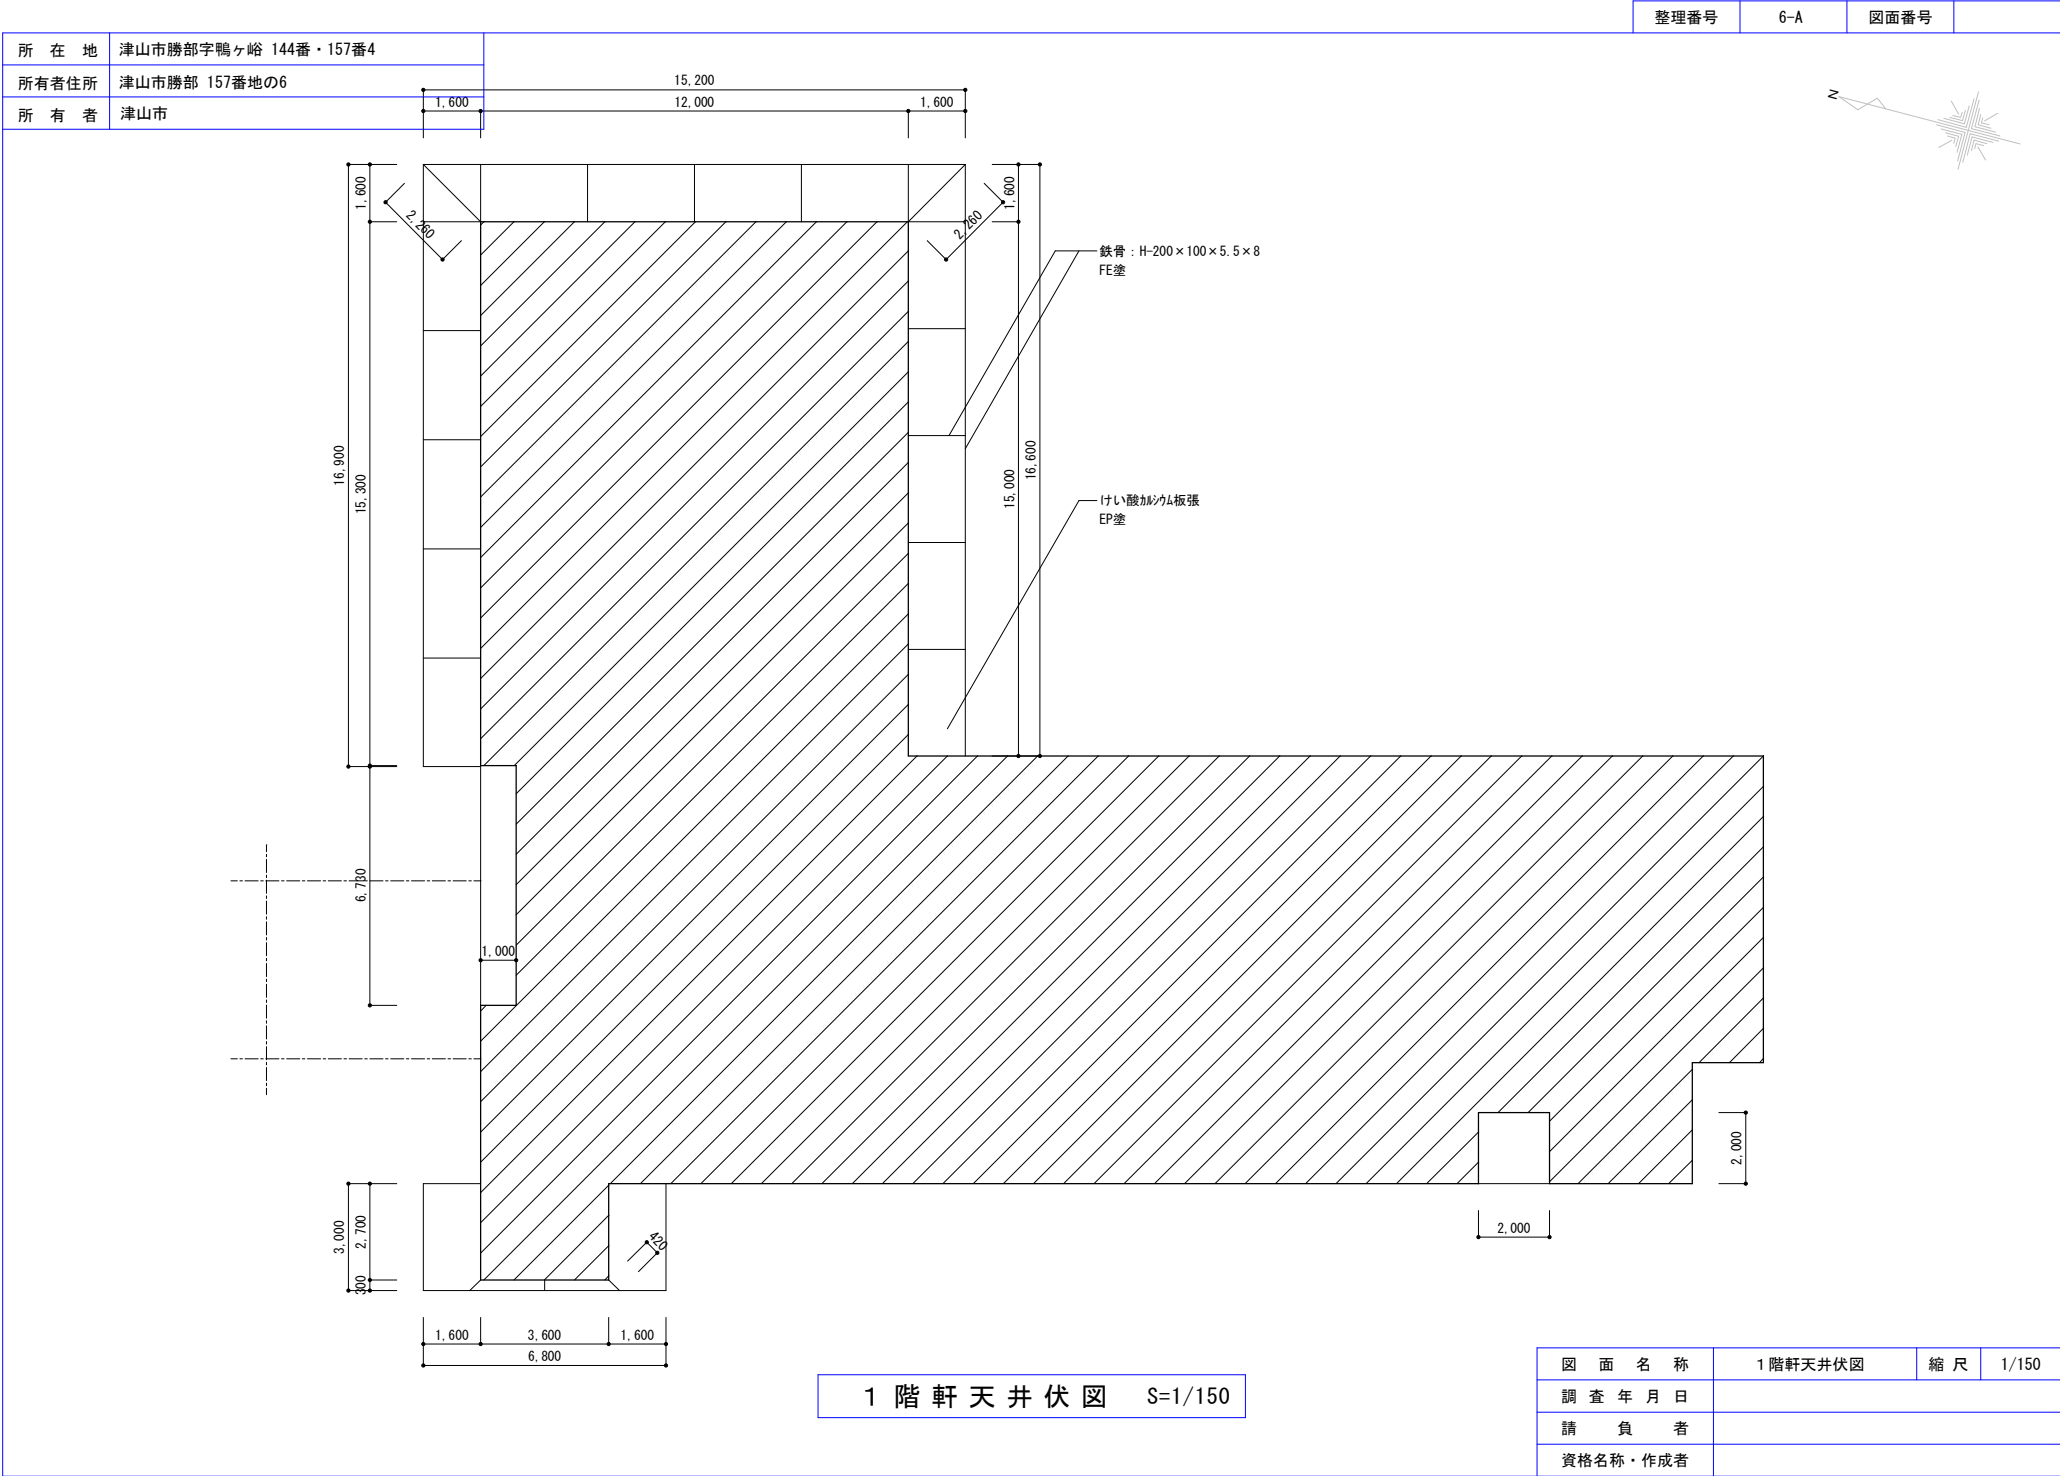


所 在 地	津山市勝部字鴨ヶ谷 144番・157番4	整理番号	6-A	図面番号	
所有者住所	津山市勝部 157番地の6				
所 有 者	津山市				

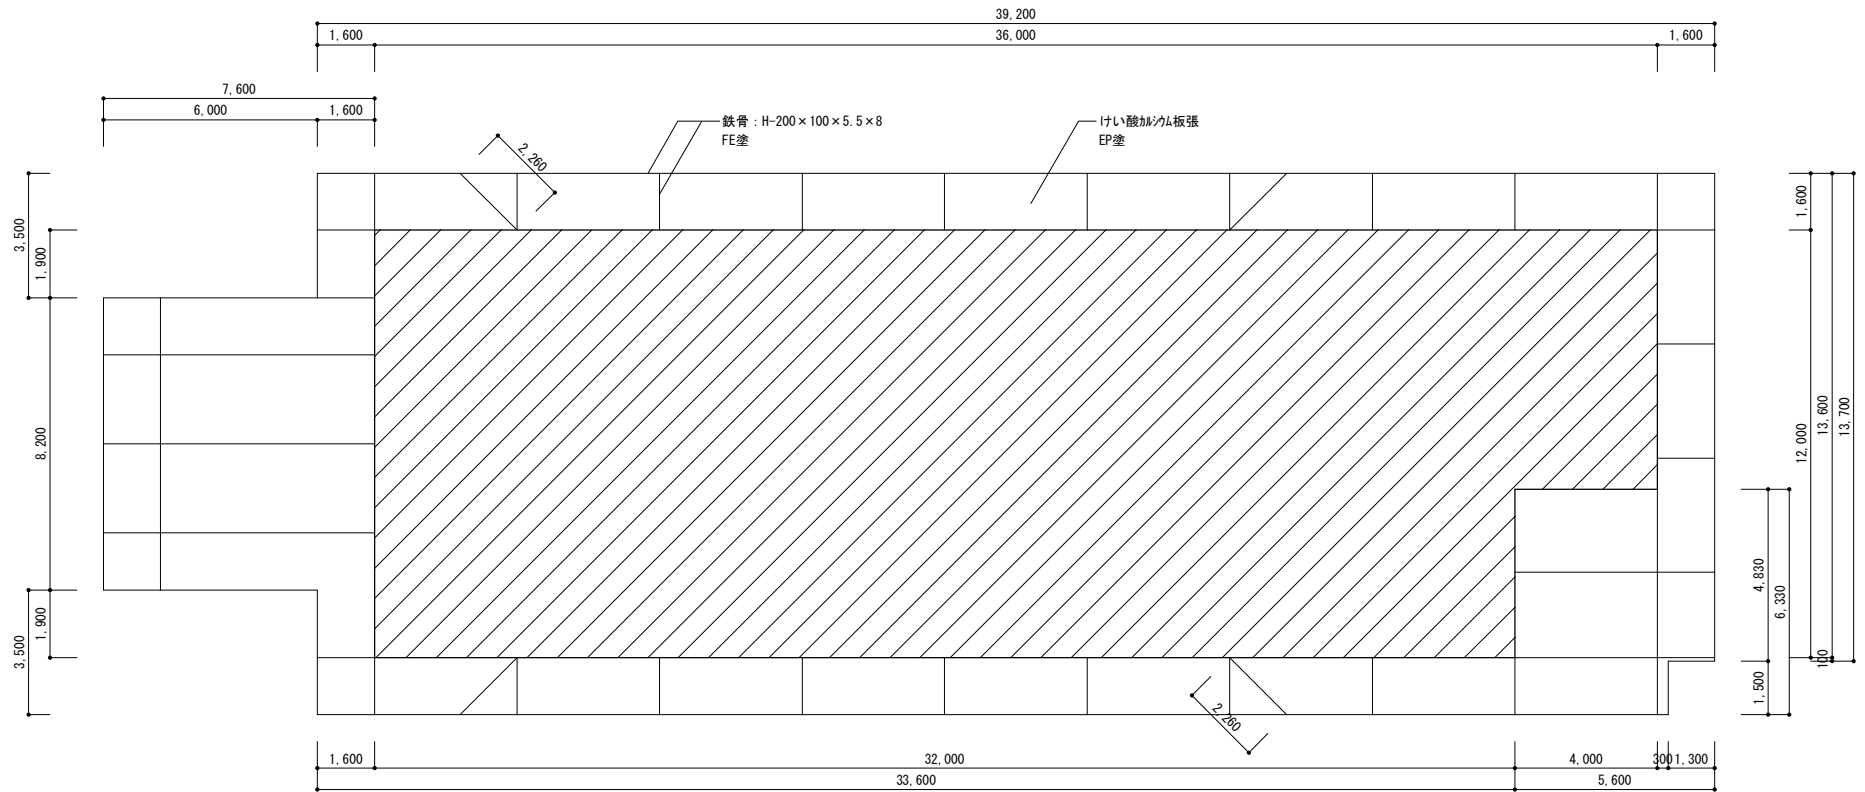

2 階 軒 天 井 伏 図 S=1/150

図 面 名 称	2階軒天井伏図	縮 尺	1/150
調 査 年 月 日			
請 負 者			
資格名称・作成者			

		整理番号	6-A	図面番号	
所在地	津山市勝部字鴨ヶ谷 144番・157番4				
所有者住所	津山市勝部 157番地の6				
所有者	津山市				

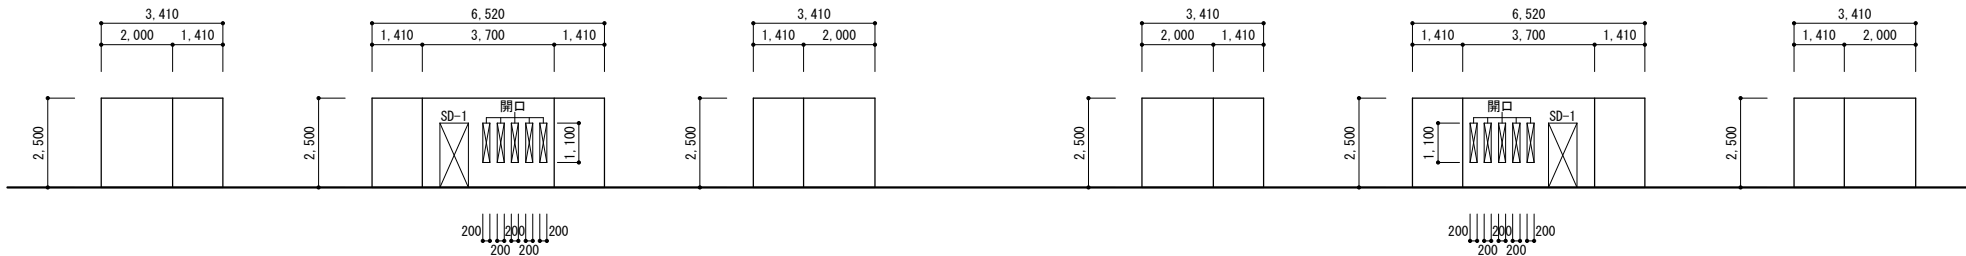


壁：複層塗材・アクリル系（コンクリート下地）

サビスタート 外部立面図 S=1/150

壁：複層塗材・アクリル系（コンクリート下地）

サビスタート 内部立面図 S=1/150

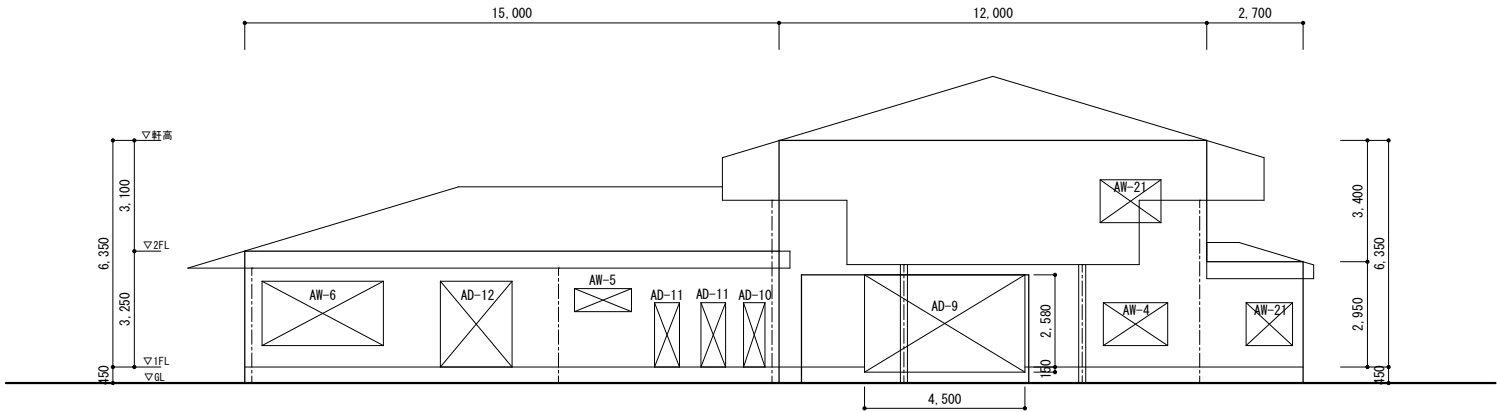


壁：複層塗材・アクリル系、下地：けい酸樹脂板
幅木：シリシシ、下地：もみはけ引き塗

北 立 面 図 S=1/150

図 面 名 称	北 立 面 図	縮 尺	1/150
調 査 年 月 日			
請 負 者			
資格名称・作成者			

		整理番号	6-A	図面番号	
所在地	津山市勝部字鴨ヶ谷 144番・157番4				
所有者住所	津山市勝部 157番地の6				
所有者	津山市				

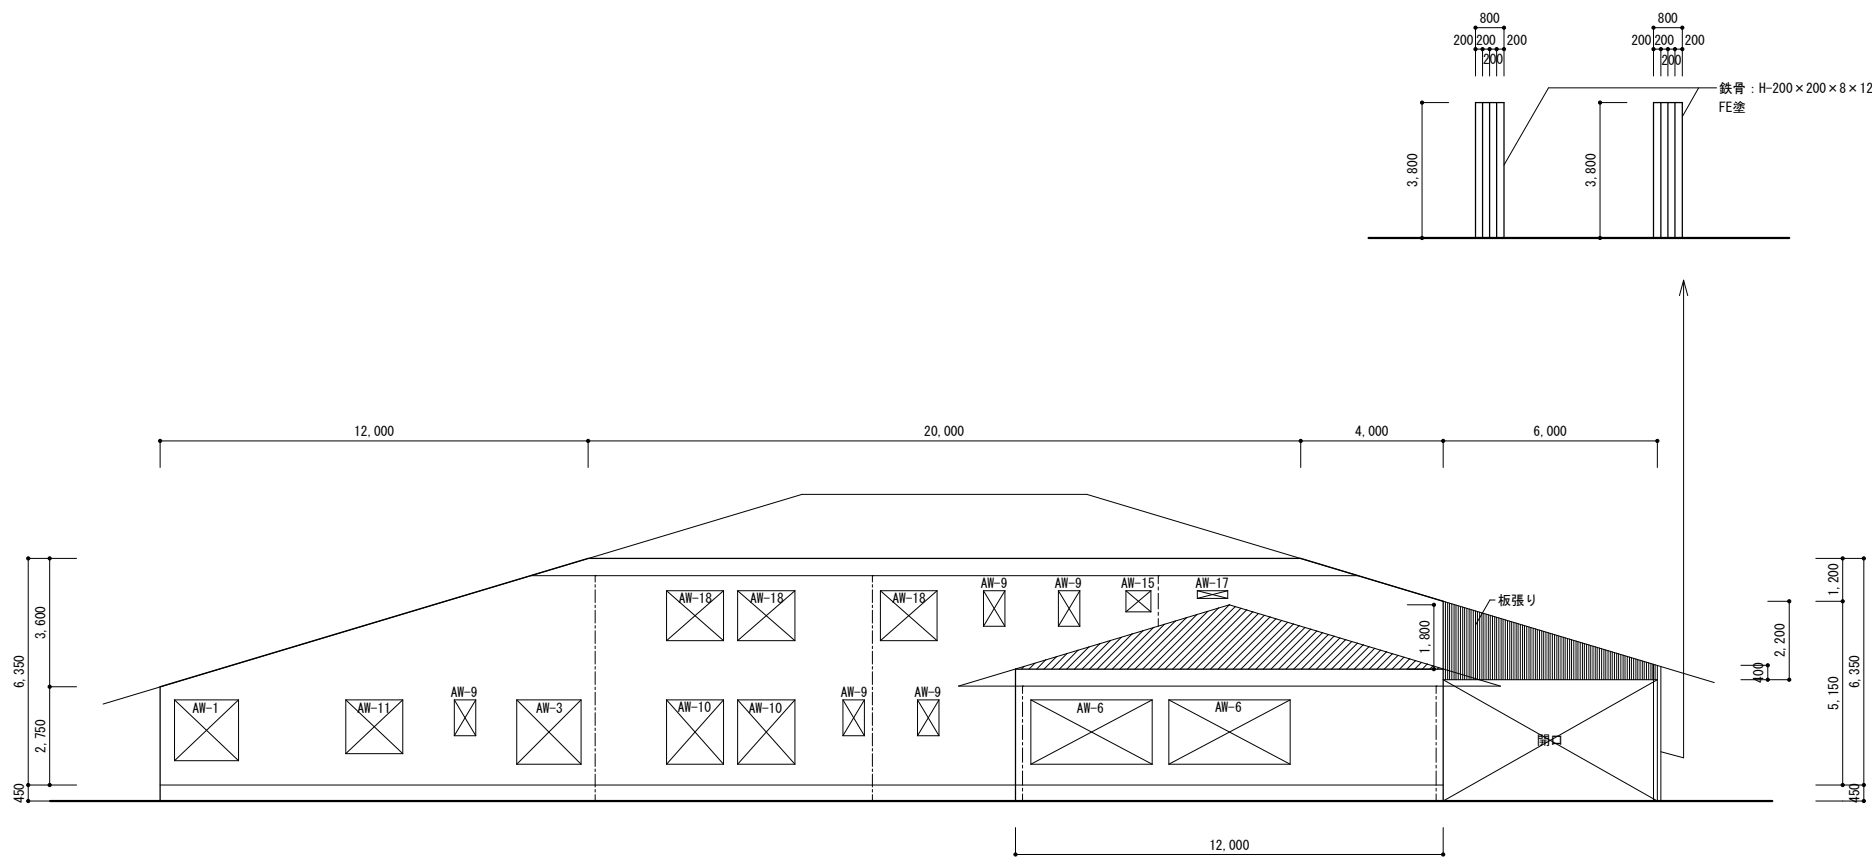


壁:複層塗材・アクリル、下地:けい酸カルシウム板
幅木:シナノキ、下地:モルタルはけ引き塗

東立面図 S=1/150

図面名称	東立面図	縮尺	1/150
調査年月日			
請負者			
資格名称・作成者			

		整理番号	6-A	図面番号	
所在地	津山市勝部字鴨ヶ谷 144番・157番4				
所有者住所	津山市勝部 157番地の6				
所有者	津山市				

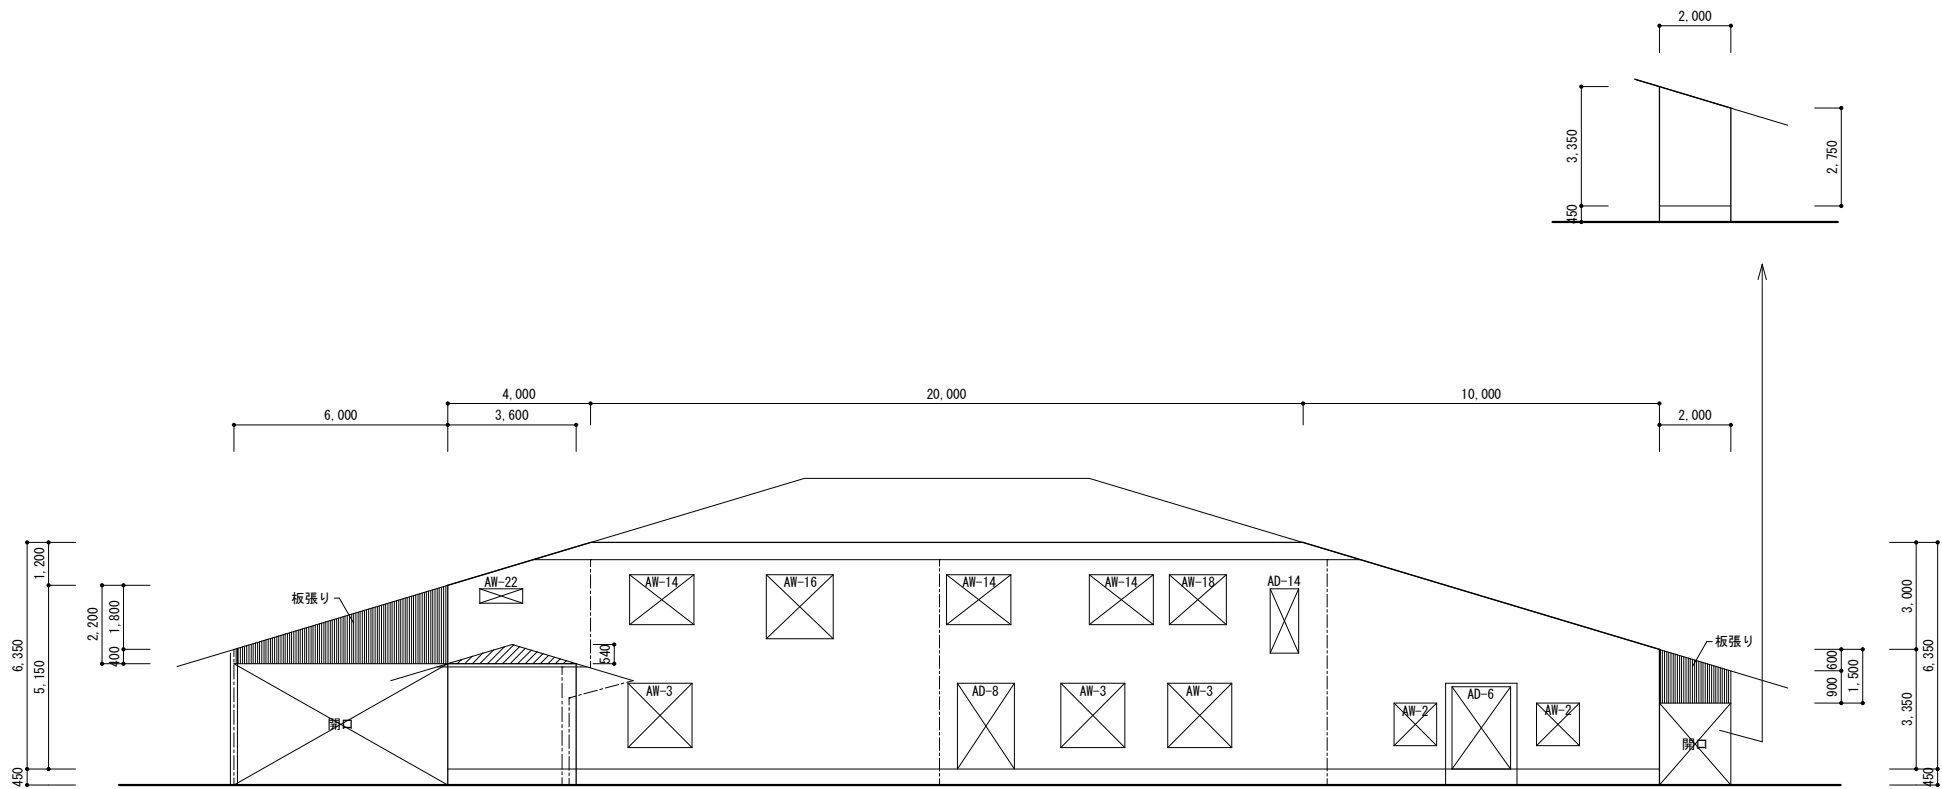


壁:複層塗材・アクリル、下地:けい酸カルシウム板
幅木:シカリシ、下地:モルタルはけ引き塗

西立面図

S=1/150

図面名称	西立面図	縮尺	1/150
調査年月日			
請負者			
資格名称・作成者			

		整理番号	6-A	図面番号	
所在地	津山市勝部字鴨ヶ谷 144番・157番4				
所有者住所	津山市勝部 157番地の6				
所有者	津山市				

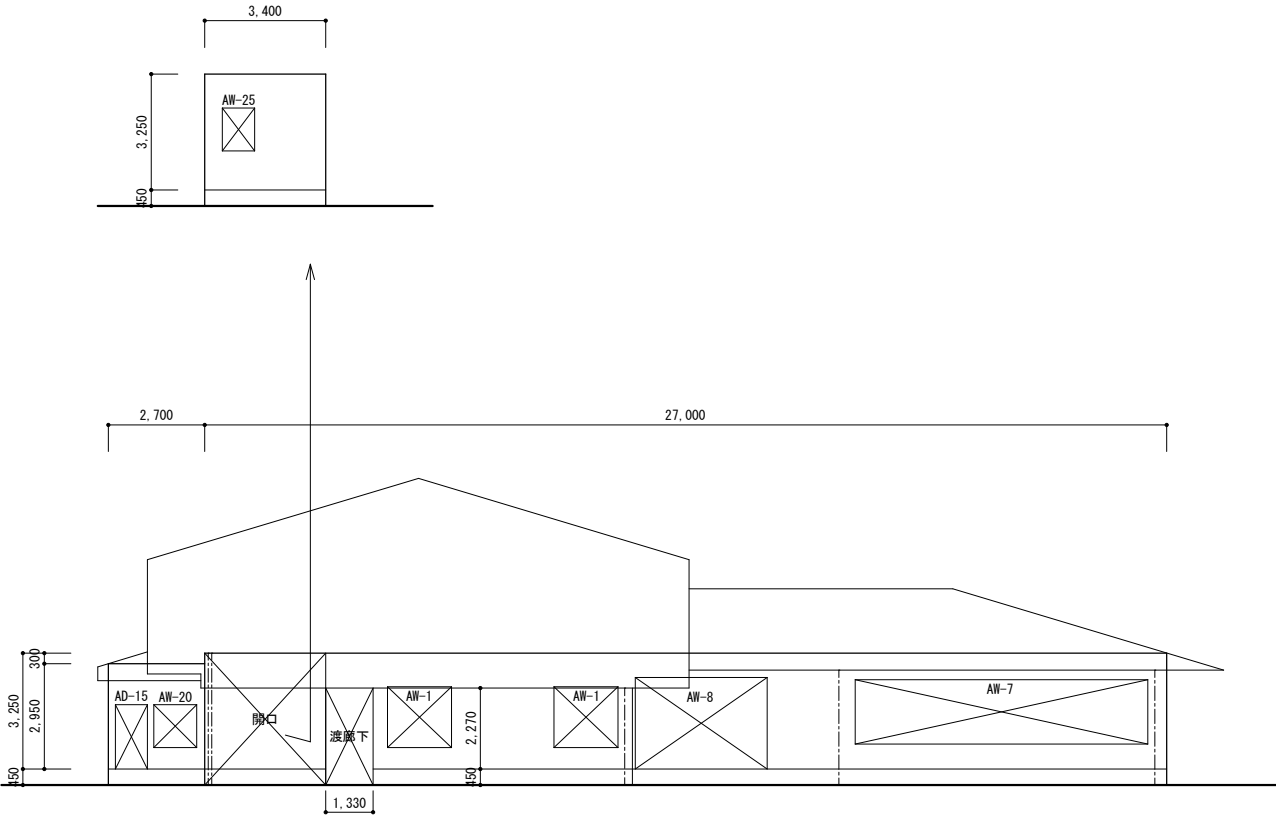


壁：複層塗材・アクリル、下地：けい酸カルシウム板
幅木：シカソ、下地：モルタルはけ引き塗

南 立 面 図 S=1/150

図 面 名 称	南 立 面 図	縮 尺	1/150
調 査 年 月 日			
請 負 者			
資格名称・作成者			


		整理番号	6-A	図面番号	
所在地	津山市勝部字鴨ヶ谷 144番・157番4				
所有者住所	津山市勝部 157番地の6				
所有者	津山市				

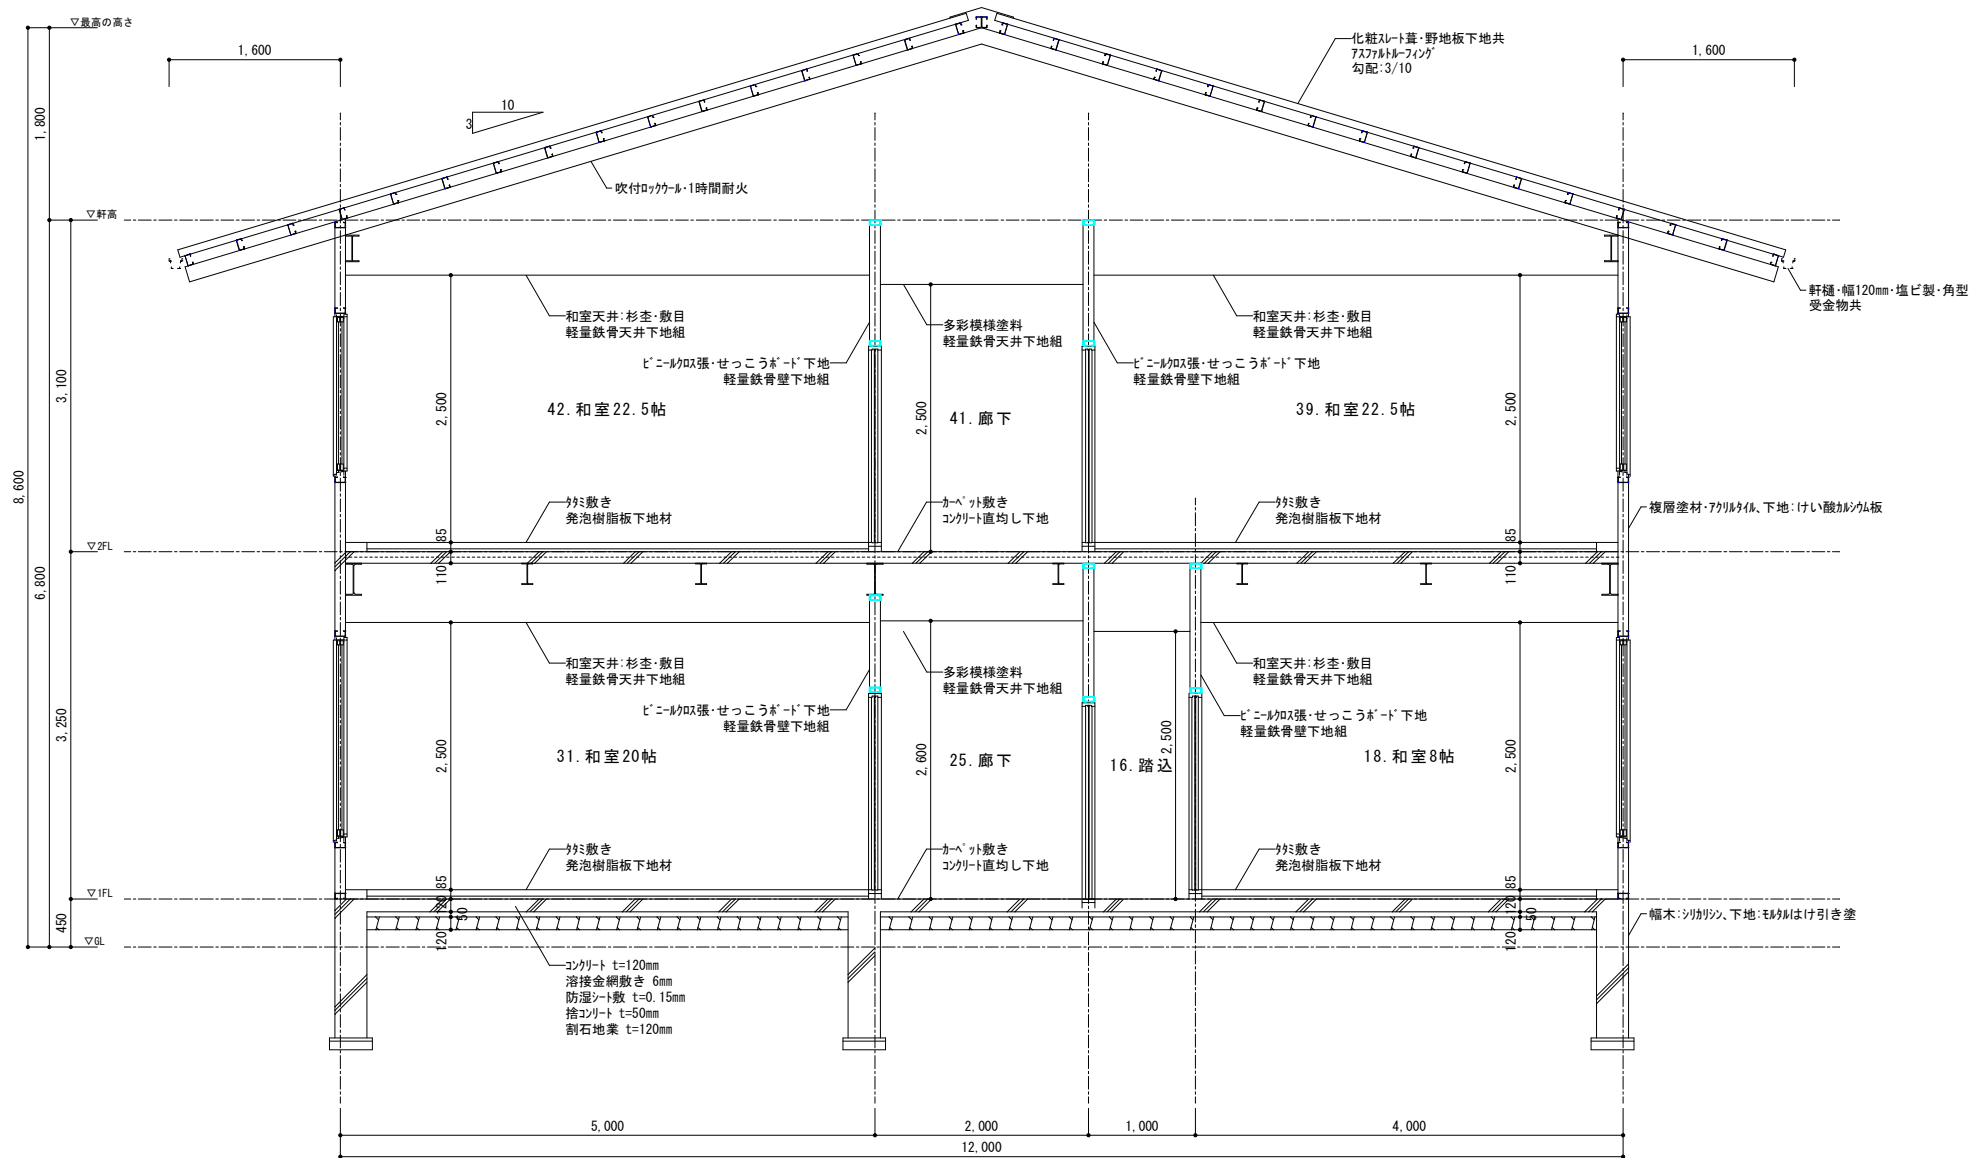

矩 計 図 S=1/50


図 面 名 称	矩 計 図	縮 尺	1/50
調 査 年 月 日			
請 負 者			
資格名称・作成者			

所 在 地	津山市勝部字鴨ヶ谷 144番・157番4
所有者住所	津山市勝部 157番地の6
所 有 者	津山市

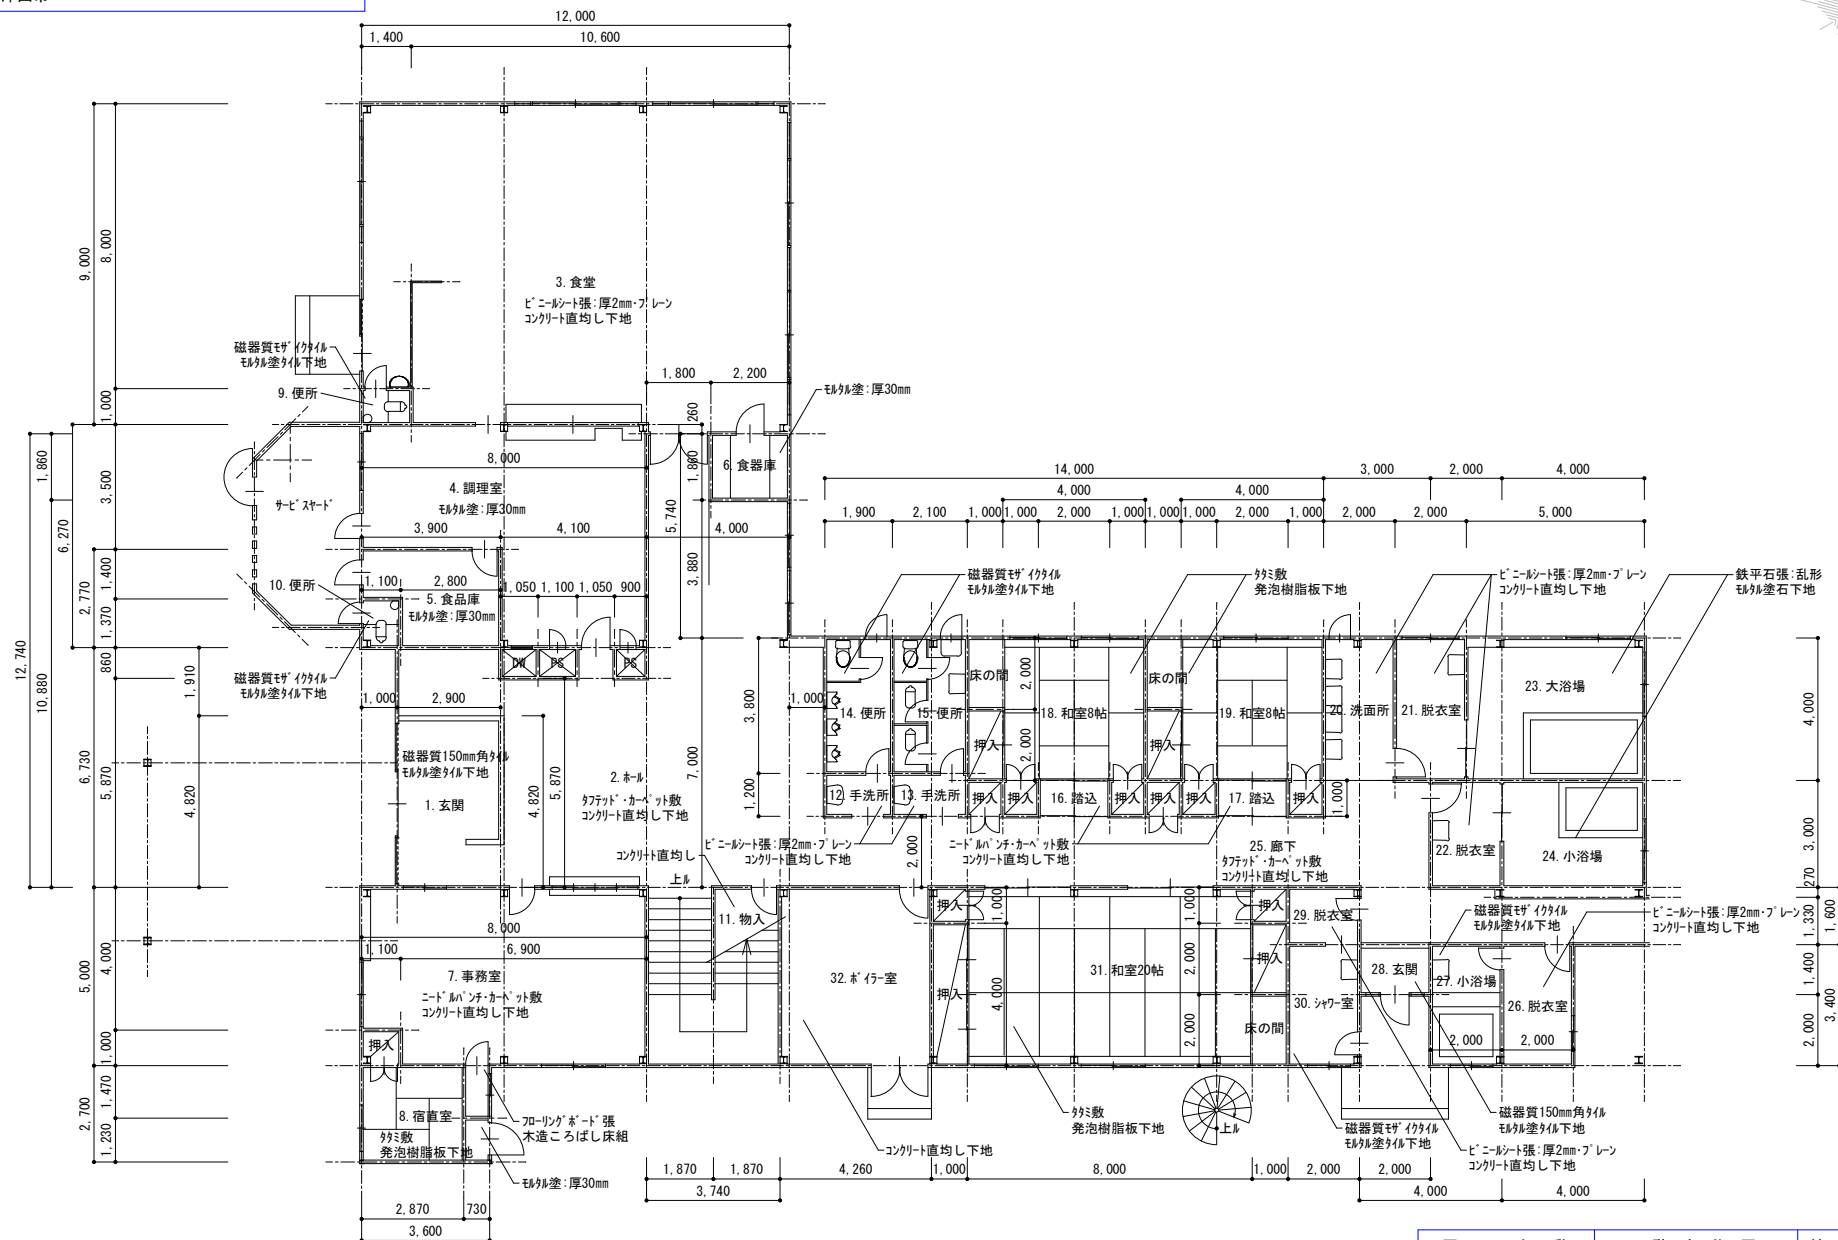

1 階 床 伏 図 S=1/150


図 面 名 称	1 階 床 伏 図	縮 尺	1/150
調 査 年 月 日			
請 負 者			
資格名称・作成者			

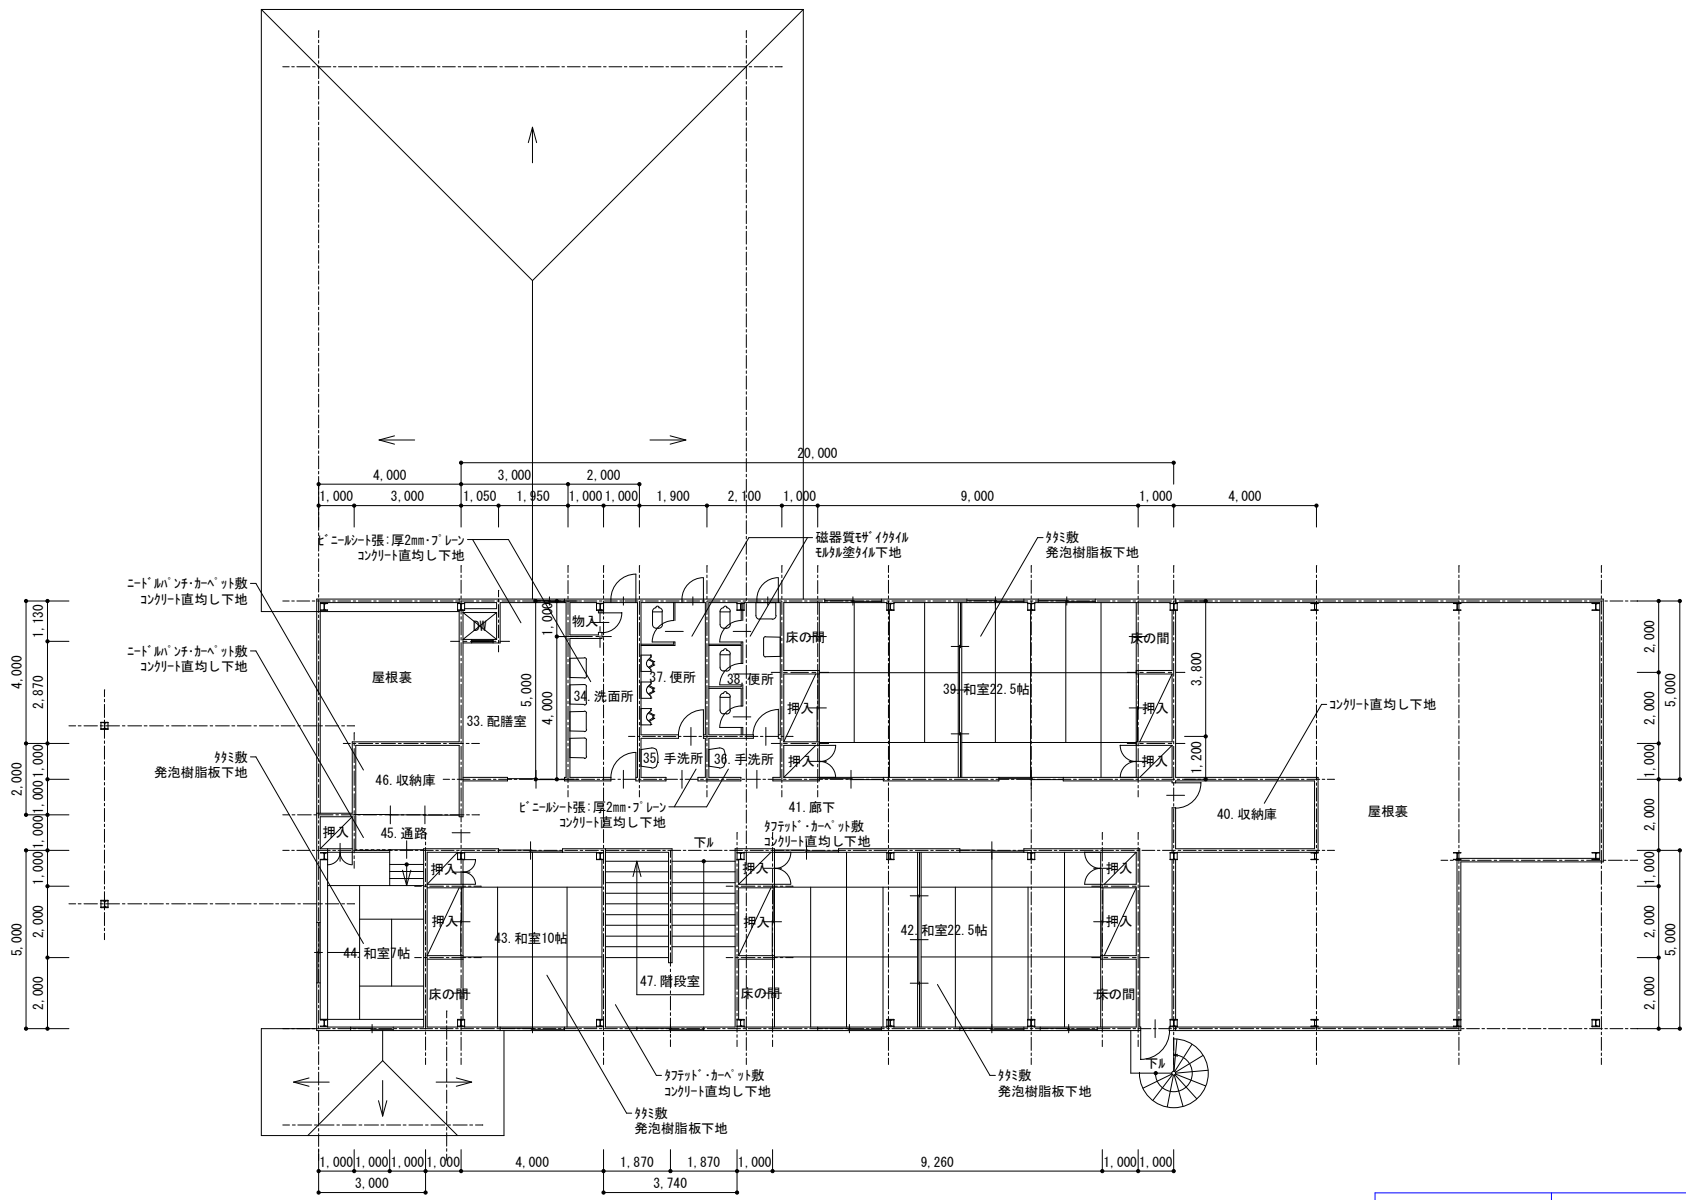

2 階 床 伏 図 S=1/150

図 面 名 称	2 階 床 伏 図	縮 尺	1/150
調 査 年 月 日			
請 負 者			
資格名称・作成者			

所在地	津山市勝部字鴨ヶ谷 144番・157番4
所有者住所	津山市勝部 157番地の6
所有者	津山市

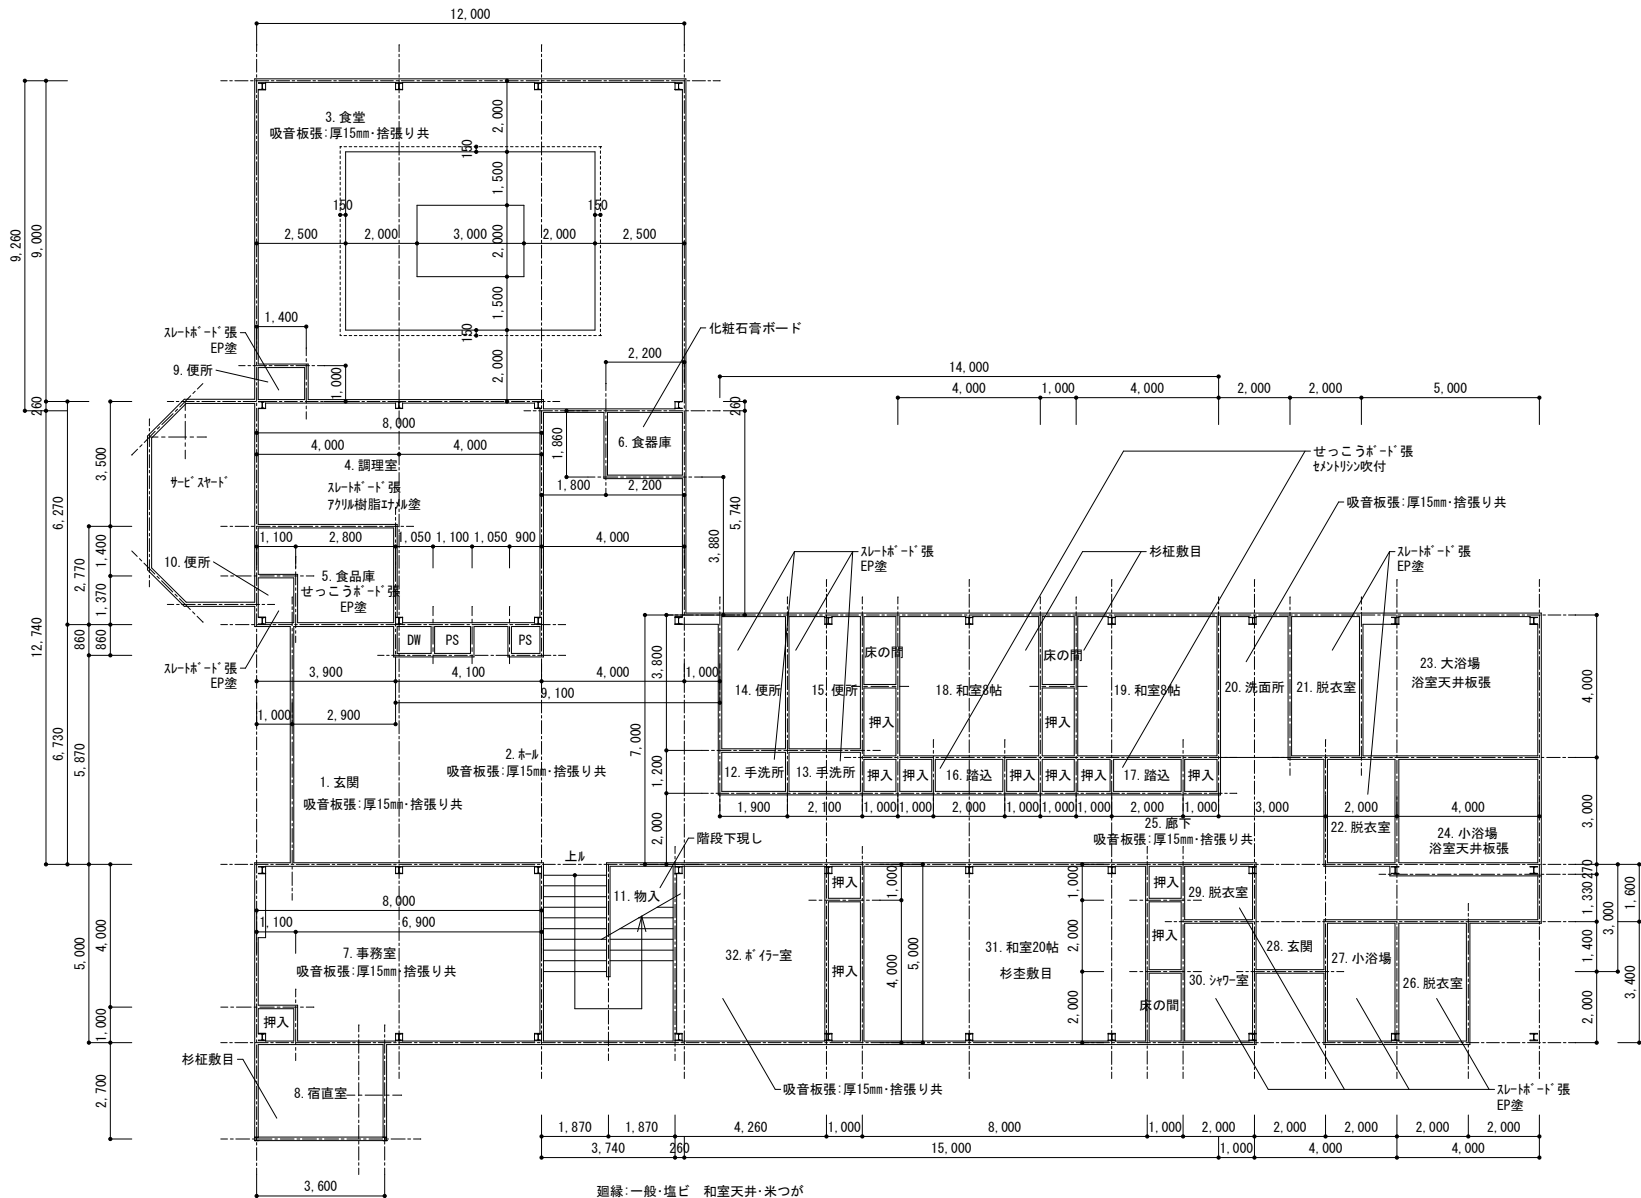

廻縁:一般・塩ビ 和室天井・米つが
軽量鉄骨天井下地組

1 階 天 井 伏 図 S=1/150

図 面 名 称	1 階 天 井 伏 図	縮 尺	1/150
調 査 年 月 日			
請 負 者			
資格名称・作成者			

所 在 地	津山市勝部字鴨ヶ峪 144番・157番4
所有者住所	津山市勝部 157番地の6
所 有 者	津山市


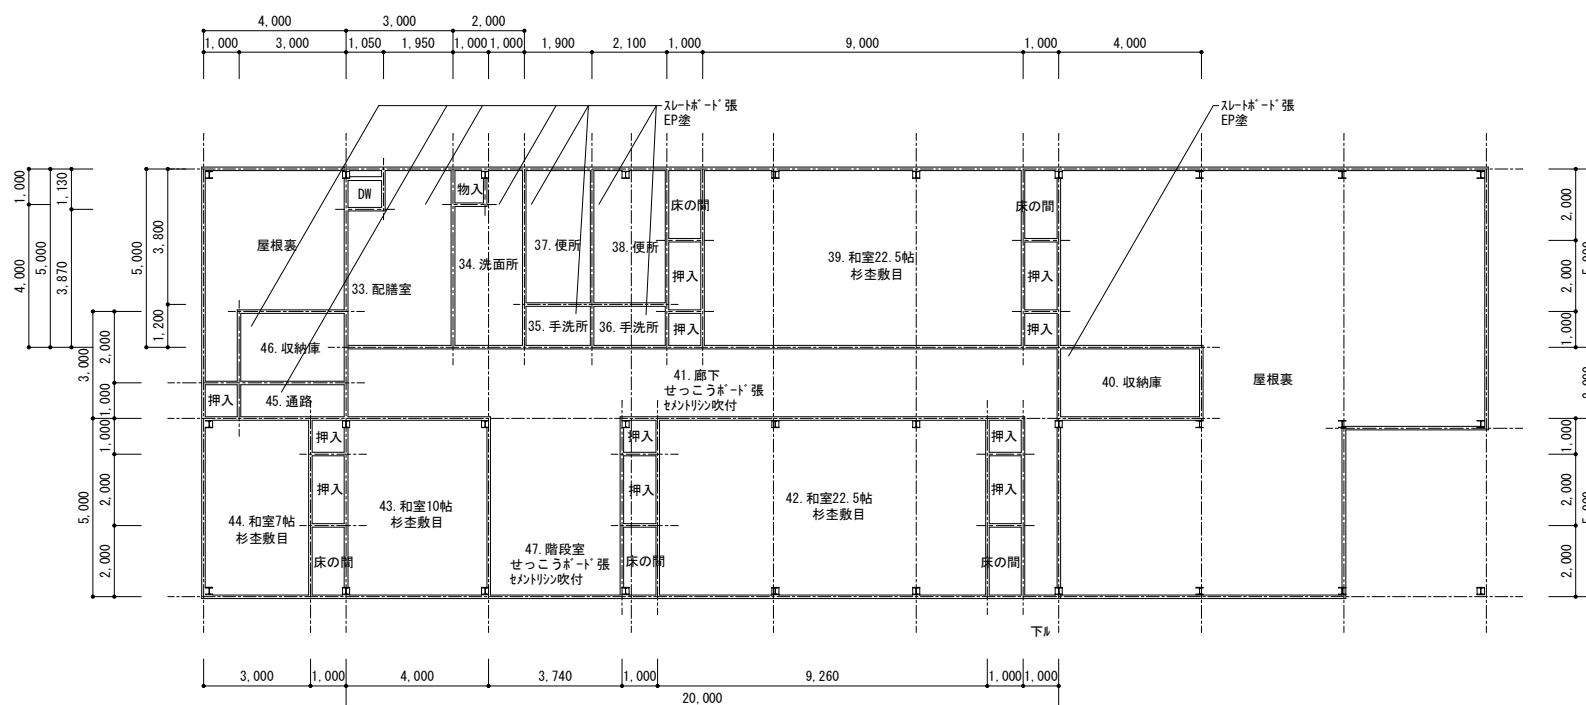
2 階 天 井 伏 図 $S=1/150$



図 面 名 称	2 階 天 井 伏 図	縮 尺	1/150
調 査 年 月 日			
請 負 者			
資格名称・作成者			

所在地	津山市勝部字鴨ヶ谷 144番・157番4
所有者住所	津山市勝部 157番地の6
所有者	津山市

1:玄関 特記なき仕上げは ビニルクロス張:PB下地(LGS)、木製幅木OS塗

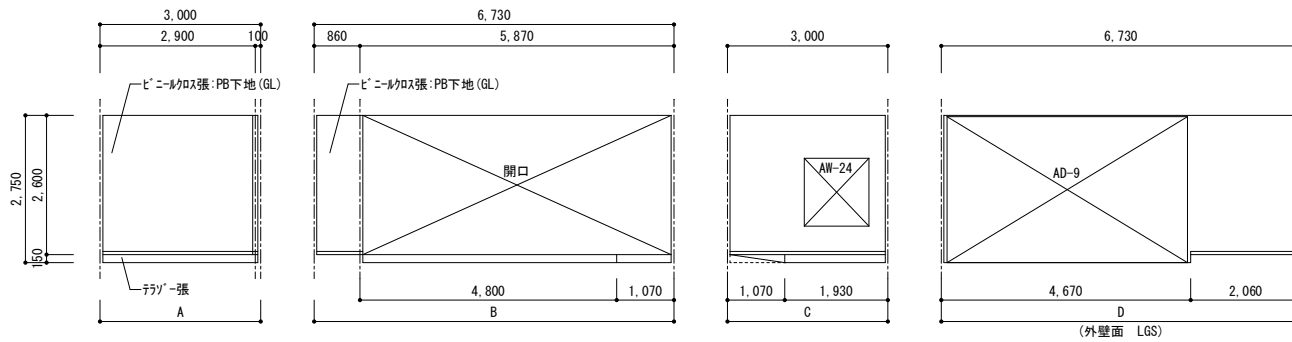


2:ホール 特記なき仕上げは ビニルクロス張:PB下地(LGS)、木製幅木OS塗

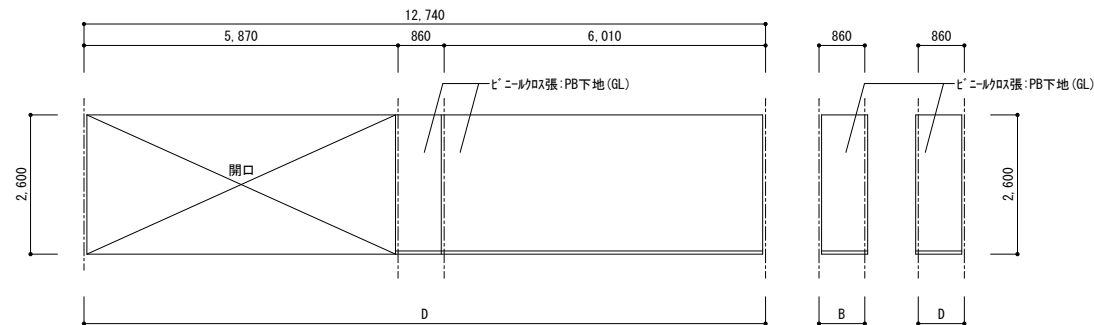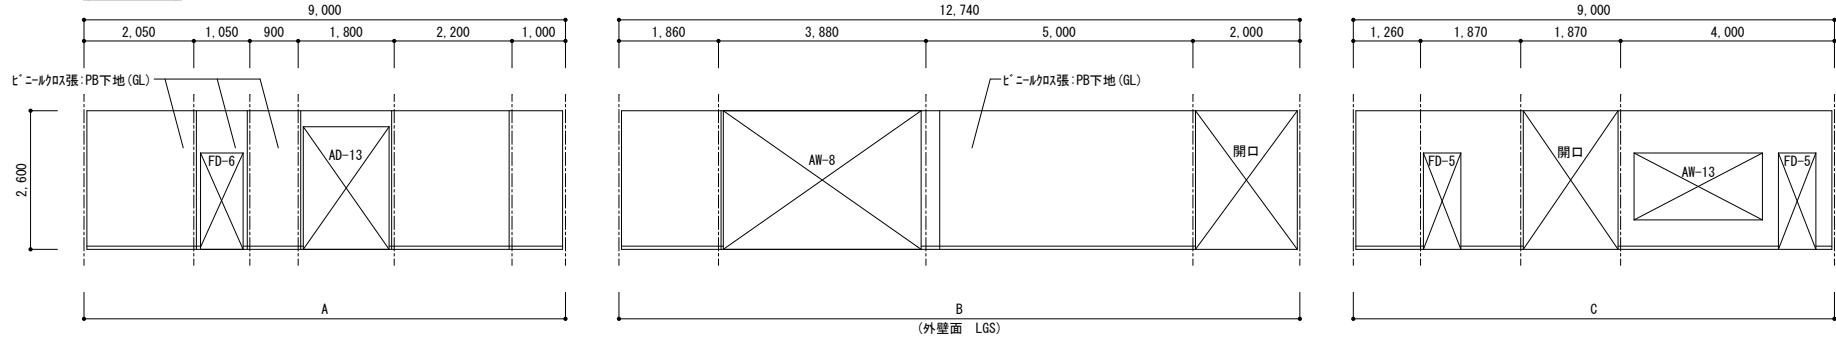


図面名称	展開図 1	縮尺	1/100
調査年月日			
請負者			
資格名称・作成者			

所在地	津山市勝部字鴨ヶ谷 144番・157番4
所有者住所	津山市勝部 157番地の6
所有者	津山市


〔5:食品庫〕 特記なき仕上りは EP塗・珪藻塗金ごて下地 (CB)、珪藻幅木

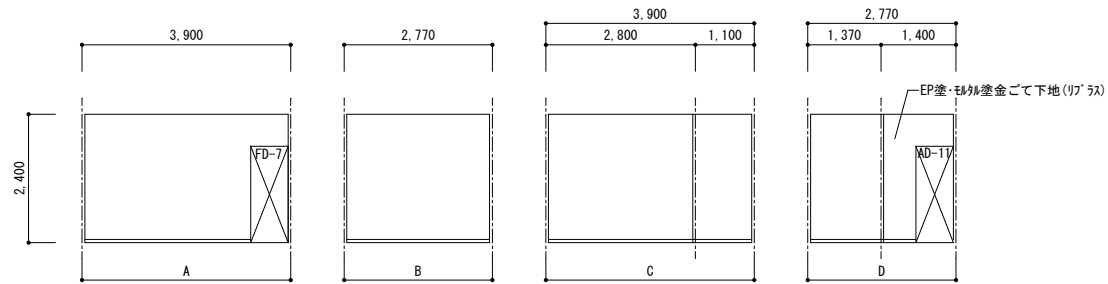

〔6:食器庫〕 特記なき仕上りは EP塗・けい酸加珪藻板下地 (LGS)、ワナ幅木


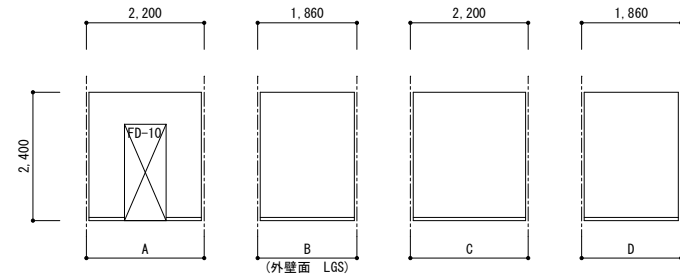


〔7:事務室〕 特記なき仕上りは ビニル珪藻張:PB下地 (LGS)、木製幅木OS塗

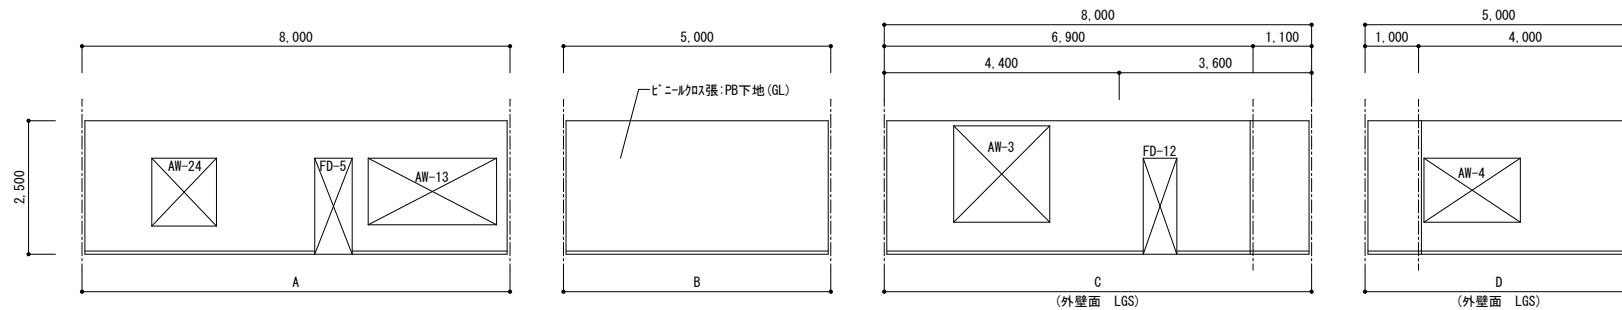

〔8:宿直室〕 特記なき仕上りは ビニル珪藻張:PB下地 (LGS)、畳寄せ


踏込 珪藻塗金ごて

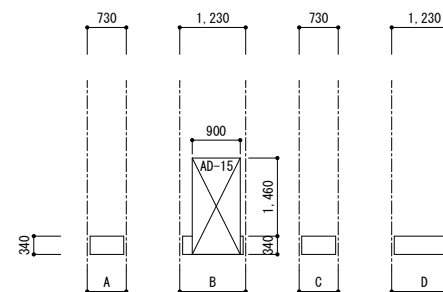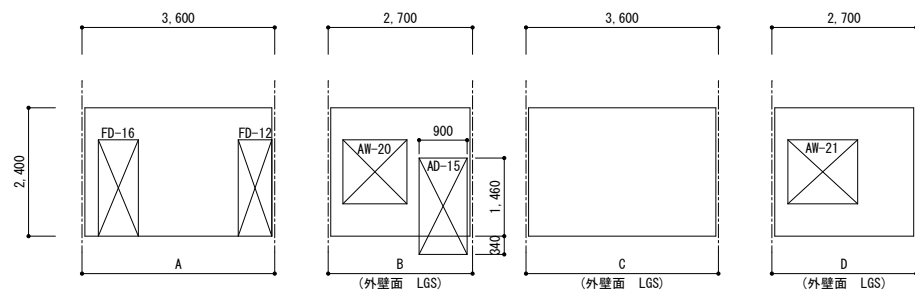


図面名称	展開図 4	縮尺	1/150
調査年月日			
請負者			
資格名称・作成者			

所在地	津山市勝部字鴨ヶ谷 144番・157番4
所有者住所	津山市勝部 157番地の6
所有者	津山市


14:便所 特記なき仕上りは 陶器質100mm角タイル(CB)

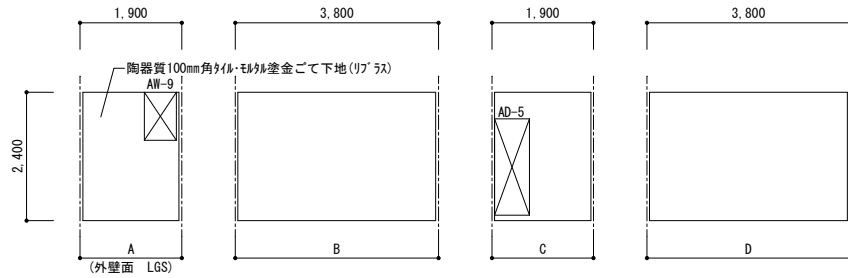



15:便所 特記なき仕上りは 陶器質100mm角タイル(CB)

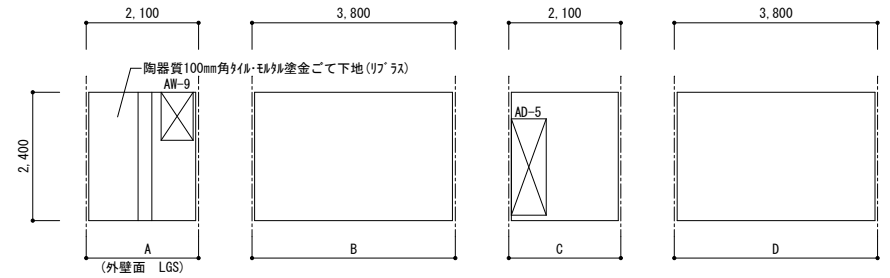



16:踏込 特記なき仕上りは ビニル貼張:PB下地(LGS)、木製幅木OS塗

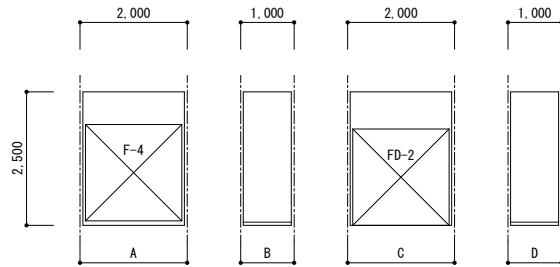

17:踏込 特記なき仕上りは ビニル貼張:PB下地(LGS)、木製幅木OS塗

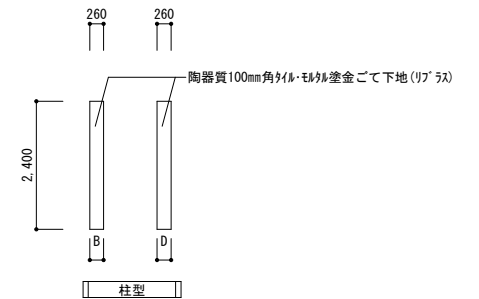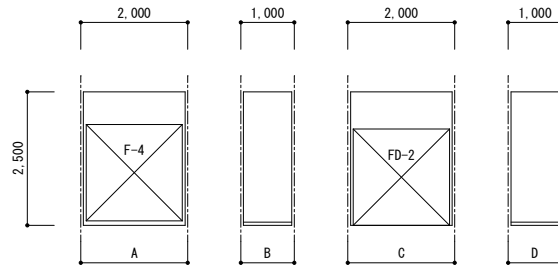



18:和室8帖 特記なき仕上りは ビニル貼張:PB下地(LGS)、畳寄せ、付け鴨居

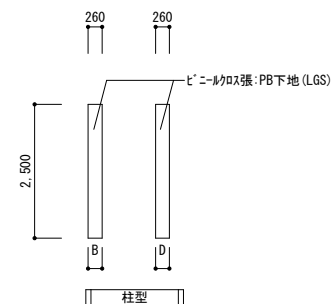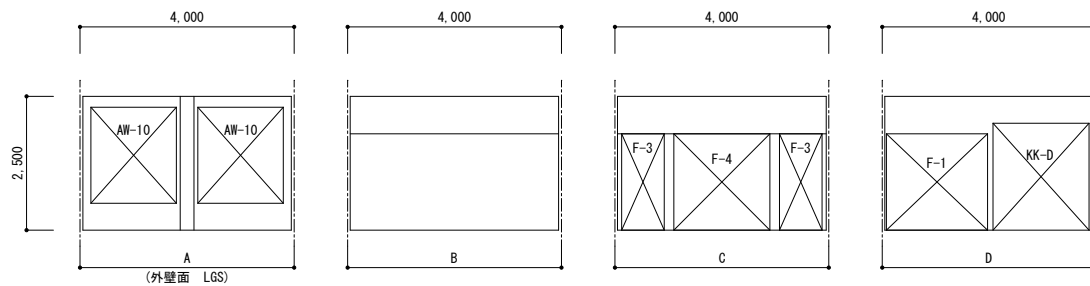



図面名称	展開図 6	縮尺	1/150
調査年月日			
請負者			
資格名称・作成者			

所在地	津山市勝部字鴨ヶ谷 144番・157番4
所有者住所	津山市勝部 157番地の6
所有者	津山市


19. 和室8帖 特記なき仕上りはビニルクロス張:PB下地(LGS)、畳寄せ、付け鴨居

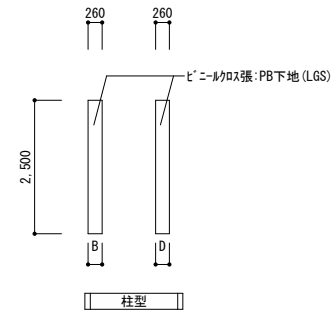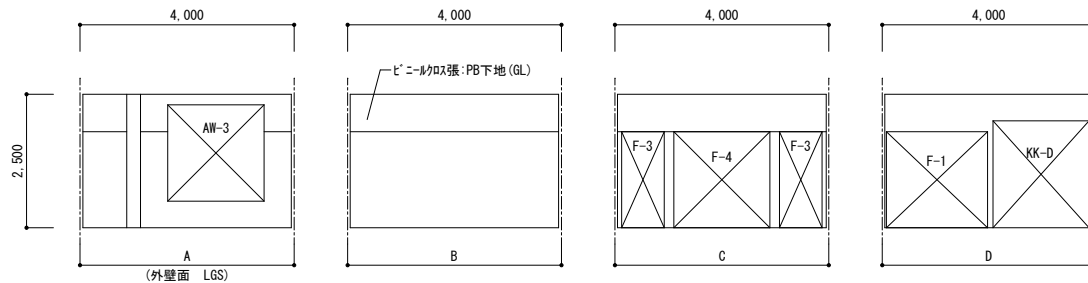


20. 洗面所 特記なき仕上りはビニルクロス張:PB下地(LGS)、木製幅木OS塗

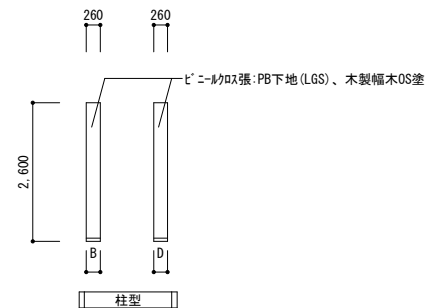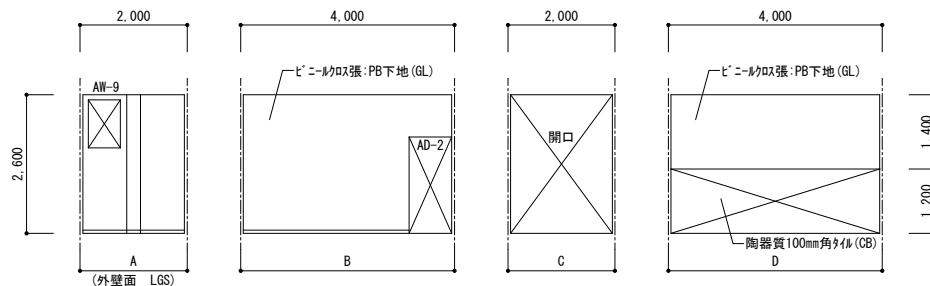

21. 脱衣室 特記なき仕上りはEP塗・けい酸加セラム板下地(LGS)、木製幅木OS塗

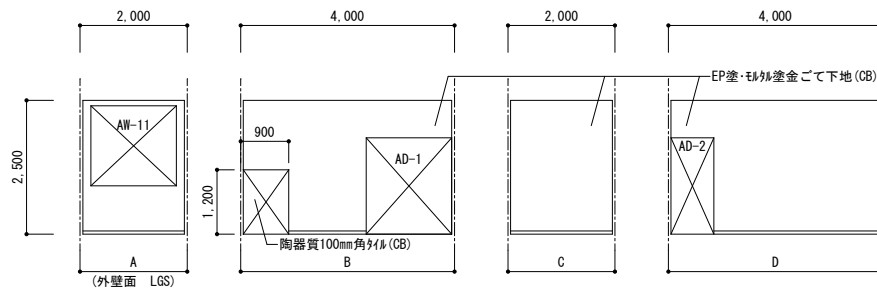


22. 脱衣室 特記なき仕上りはEP塗・セラム塗金こて下地(CB)、木製幅木OS塗

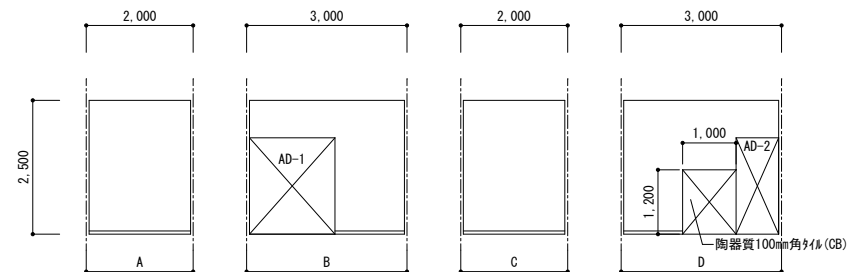


図面名称	展開図 7	縮尺	1/150
調査年月日			
請負者			
資格名称・作成者			

		整理番号	6-A	図面番号	
所在地	津山市勝部字鴨ヶ谷 144番・157番4				
所有者住所	津山市勝部 157番地の6				
所有者	津山市				


23:大浴場 特記なき仕上げは 鉄平石張:乱形・モザイク塗金ごて下地 (リブラス)

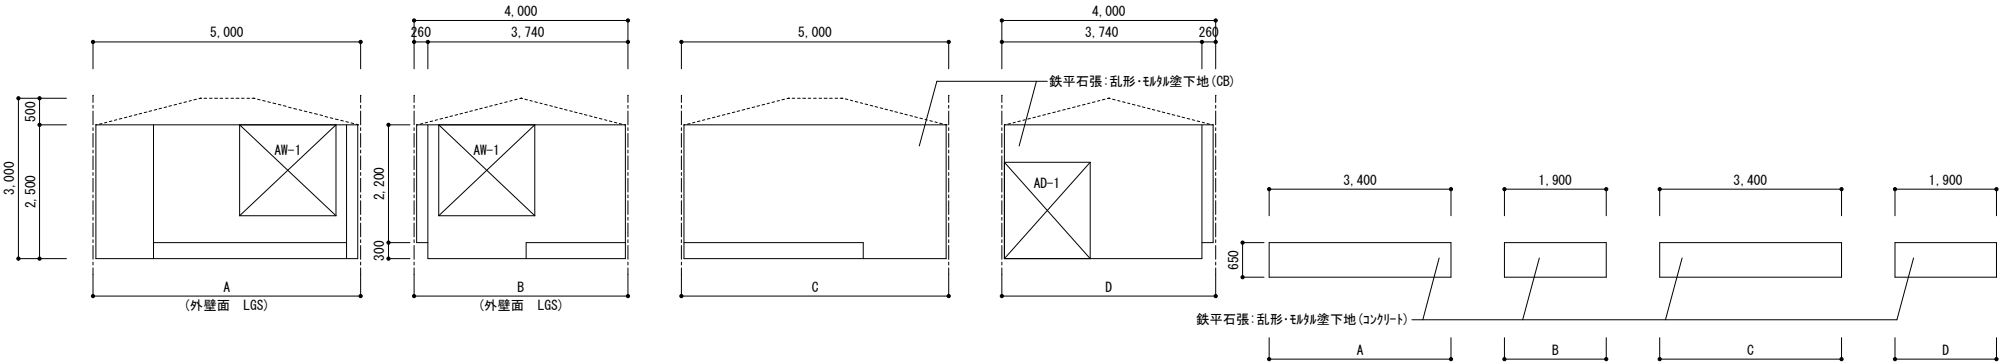

24:小浴場 特記なき仕上げは 鉄平石張:乱形・モザイク塗金ごて下地 (リブラス)

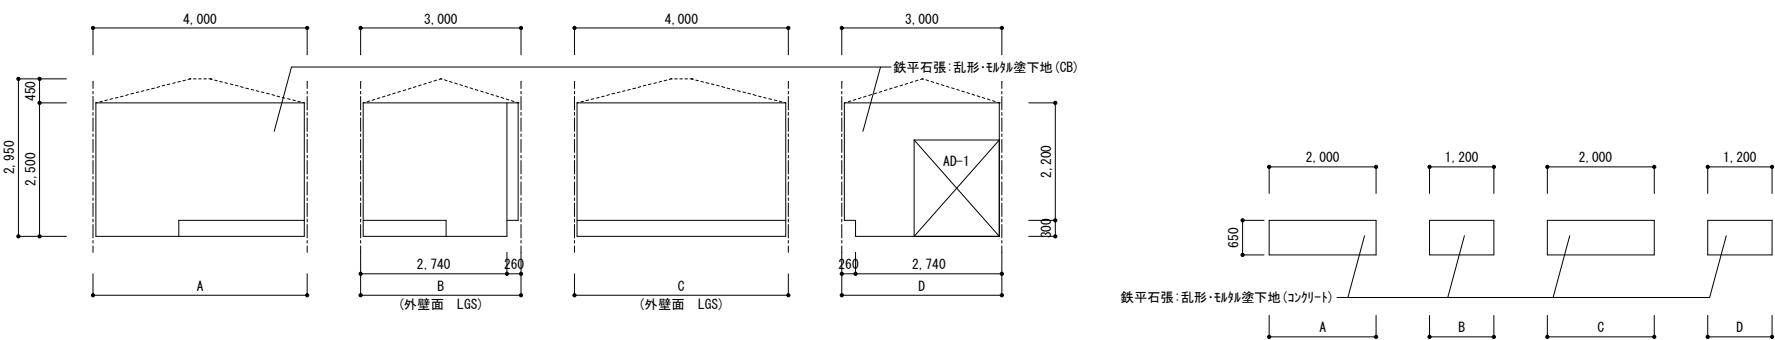


25:廊下 特記なき仕上げは ビニール張:PB下地 (LGS)、木製幅木OS塗

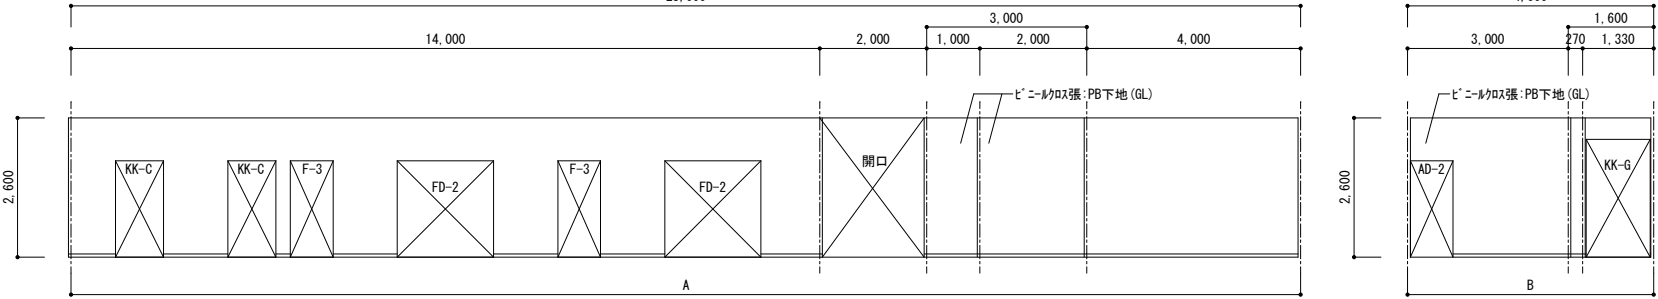

図面名称	展開図 8	縮尺	1/150
調査年月日			
請負者			
資格名称・作成者			


		整理番号	6-A	図面番号	
所在地	津山市勝部字鴨ヶ谷 144番・157番4				
所有者住所	津山市勝部 157番地の6				
所有者	津山市				

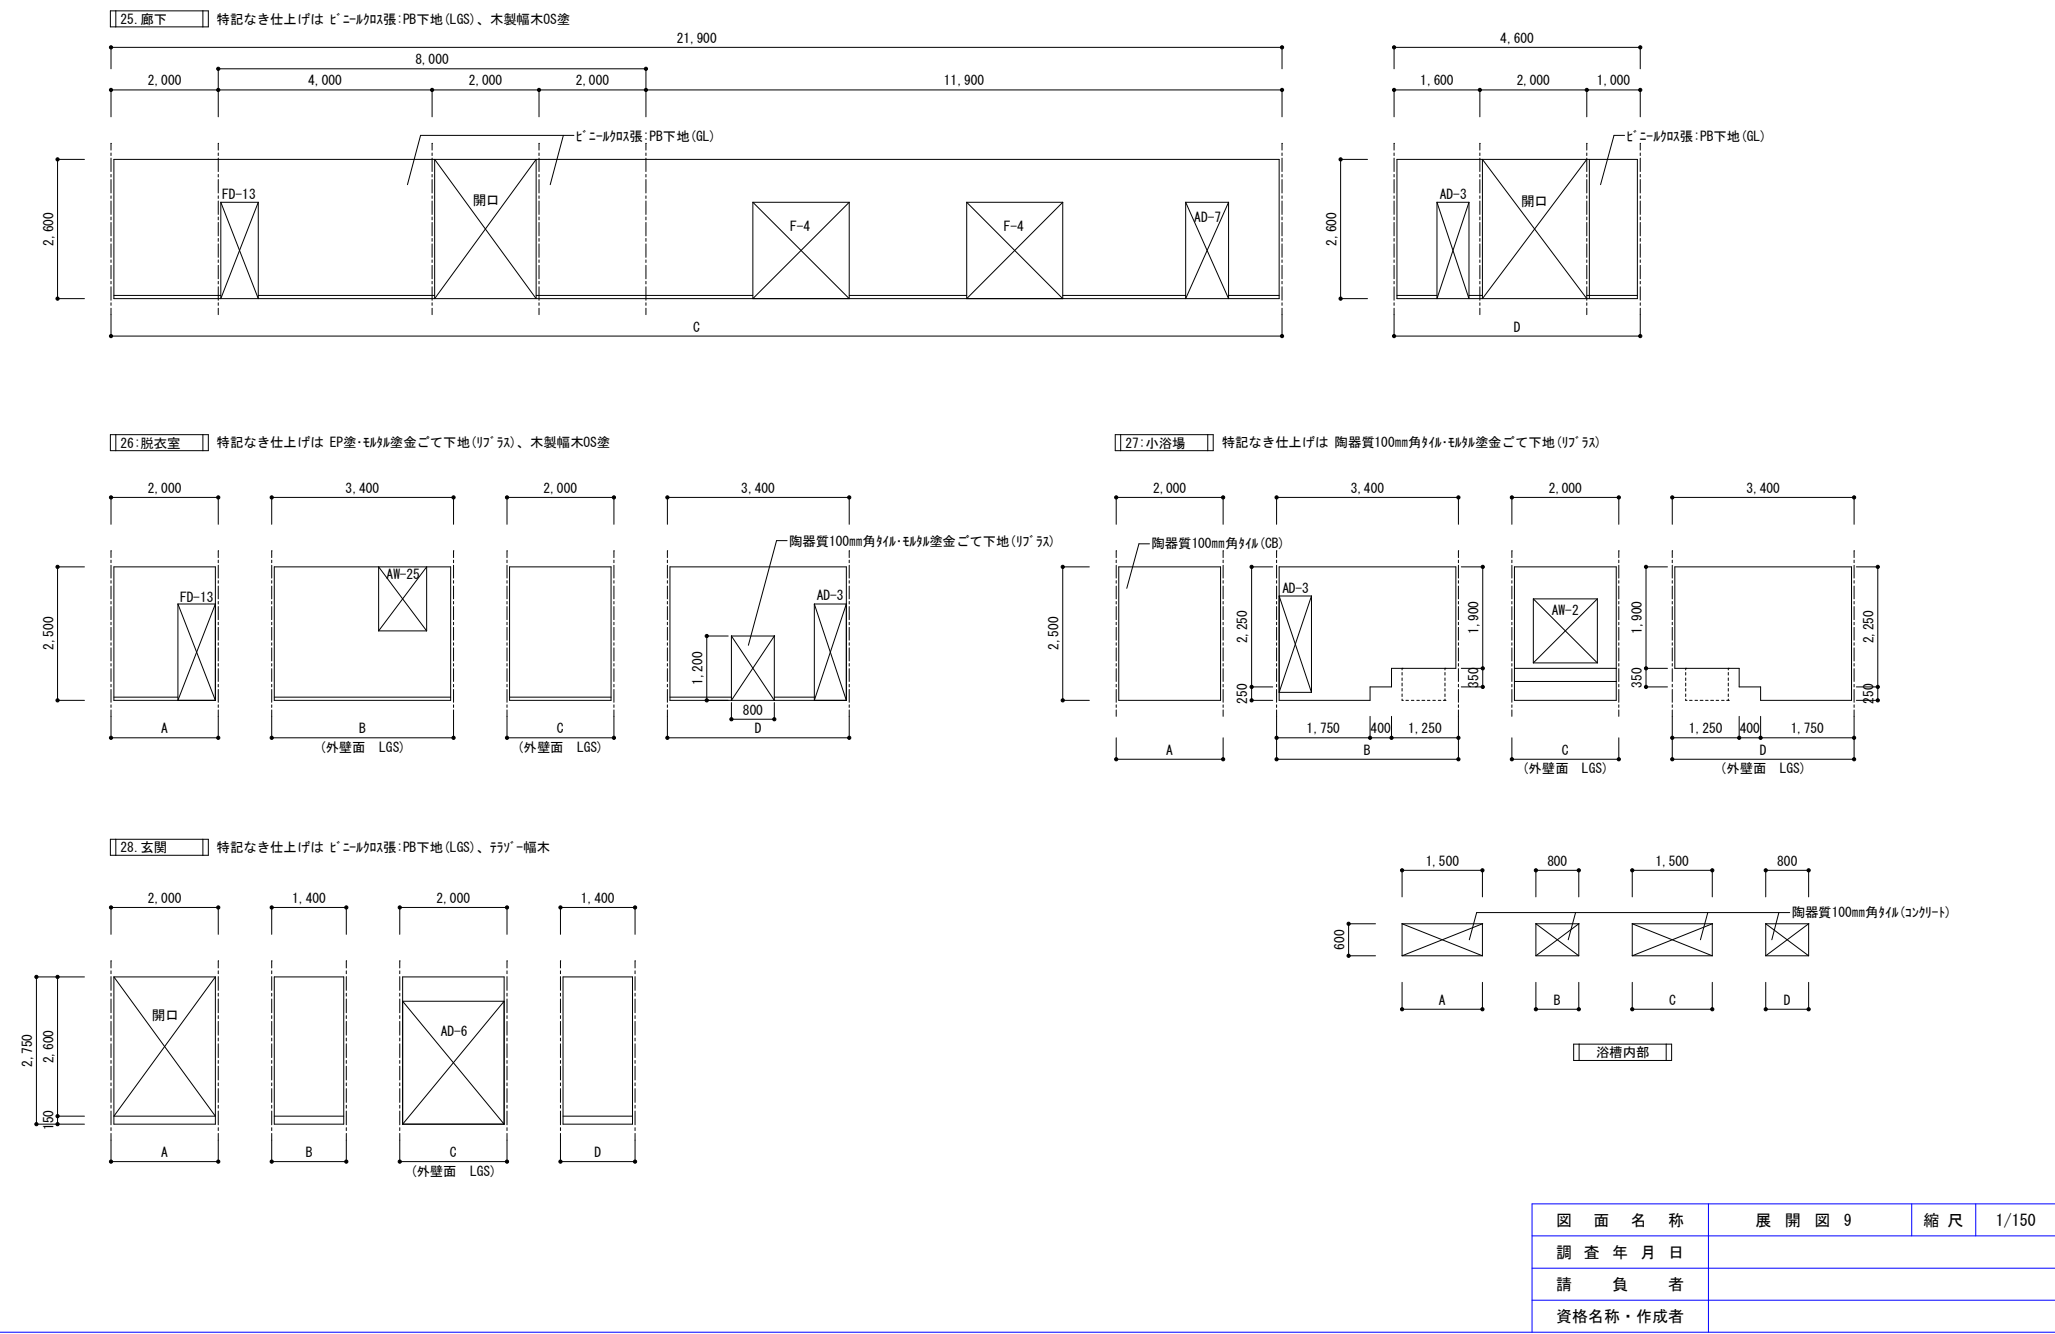


図面名称	展開図 9	縮尺	1/150
調査年月日			
請負者			
資格名称・作成者			

		整理番号	6-A	図面番号	
所在地	津山市勝部字鴨ヶ谷 144番・157番4				
所有者住所	津山市勝部 157番地の6				
所有者	津山市				


29:脱衣室 特記なき仕上げは EP塗・珪藻塗金ごて下地(CB)、木製幅木OS塗

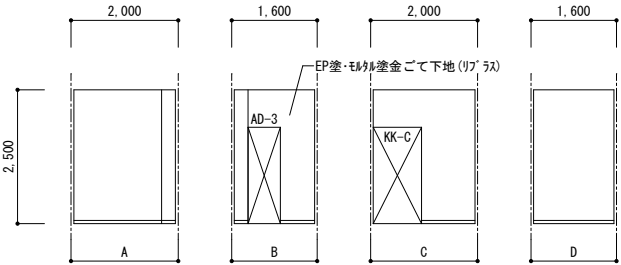


30:シャワー室 特記なき仕上げは 陶器質100mm角タイル・珪藻塗金ごて下地 (リブス)

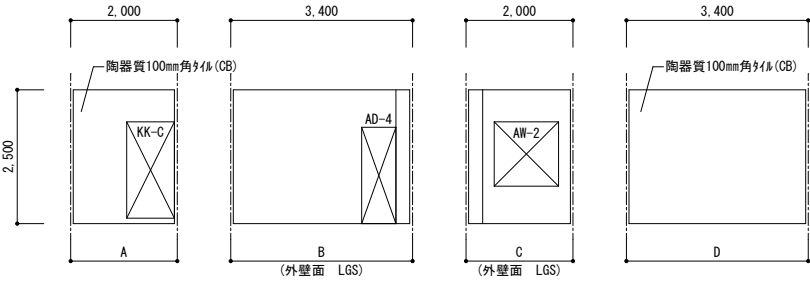

31:和室20帖 特記なき仕上げは ビニールクロス張:PB下地 (LGS)、畳寄せ、付け鴨居

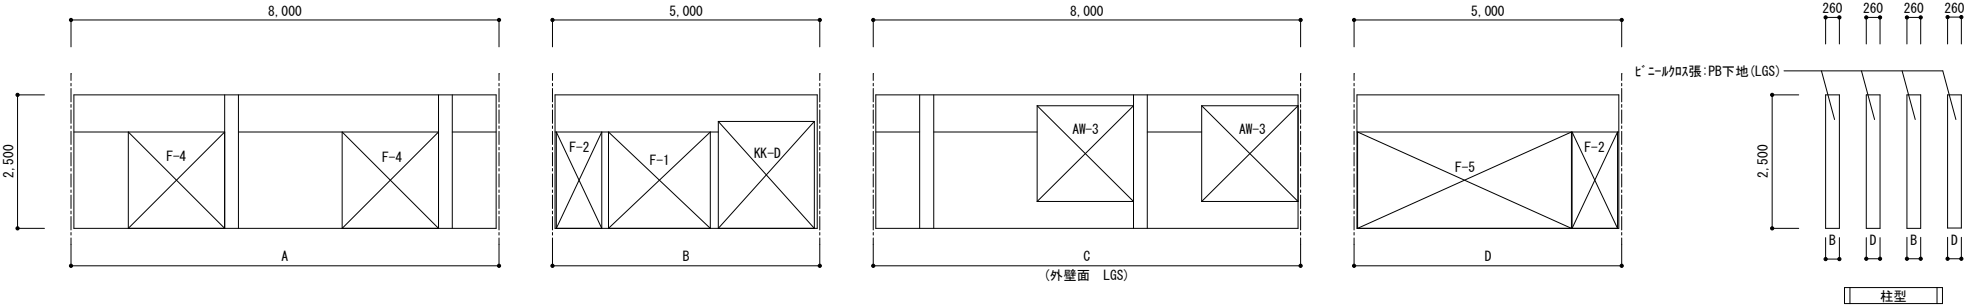


32:トイレ室 特記なき仕上げは EP塗・珪藻塗金ごて下地 (リブス)、木製幅木OS塗

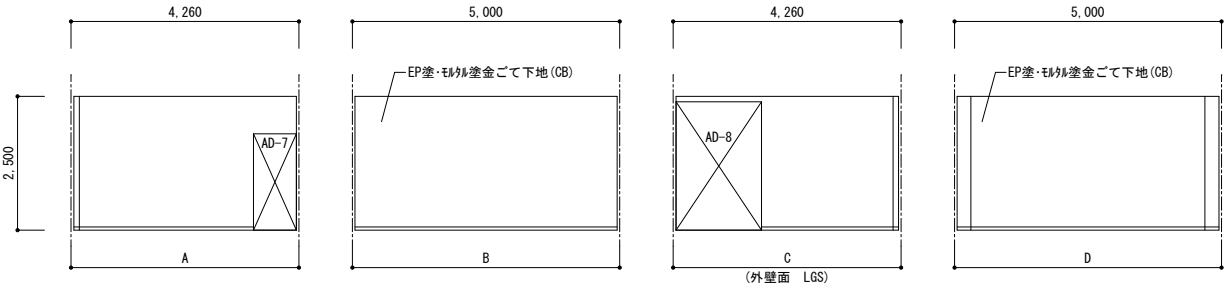


図面名称	展開図 10	縮尺	1/150
調査年月日			
請負者			
資格名称・作成者			

		整理番号	6-A	図面番号	
所在地	津山市勝部字鴨ヶ峪 144番・157番4				
所有者住所	津山市勝部 157番地の6				
所有者	津山市				


33.配膳室 特記なき仕上りは EP 塗・けい酸加珪板下地 (LGS)、木製幅木OS塗

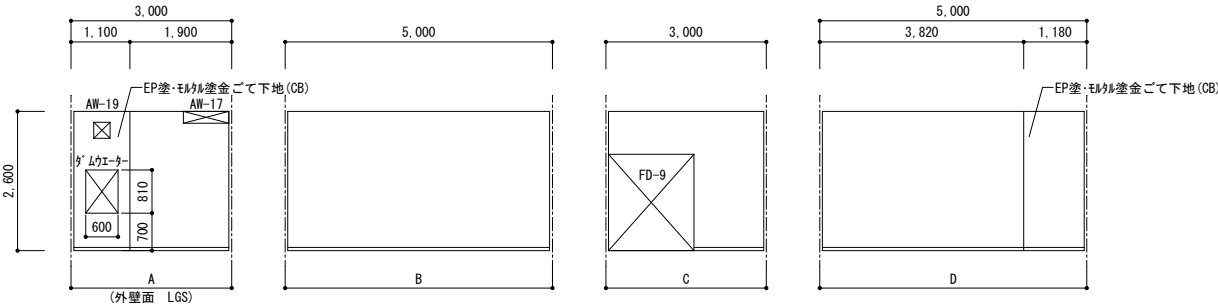


35.手洗所 特記なき仕上りは EP 塗・珪酸加珪板下地 (CB)、木製幅木OS塗

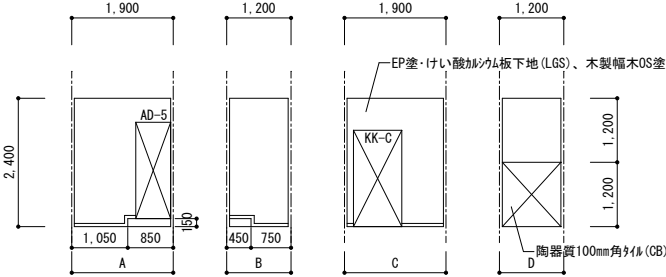


34.洗面所 特記なき仕上りは EP 塗・けい酸加珪板下地 (LGS)、木製幅木OS塗

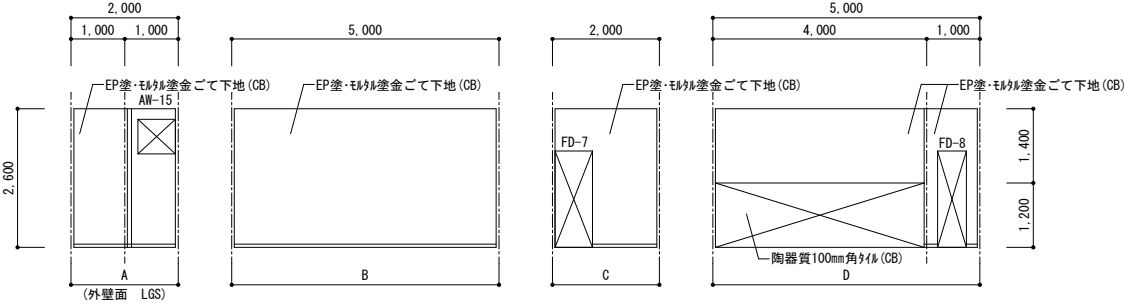


36.手洗所 特記なき仕上りは EP 塗・珪酸加珪板下地 (CB)、木製幅木OS塗

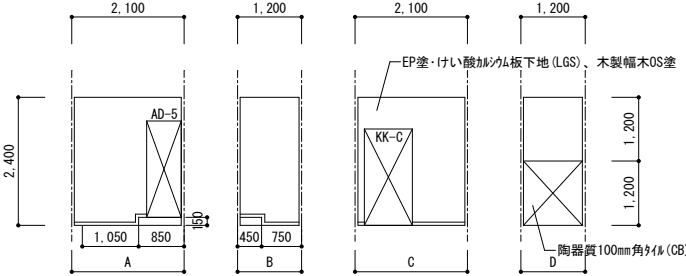

37.便所 特記なき仕上りは 陶器質100mm角タイル (CB)

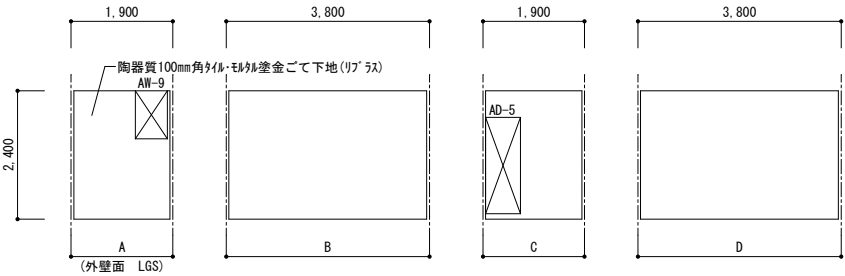


38.便所 特記なき仕上りは 陶器質100mm角タイル (CB)

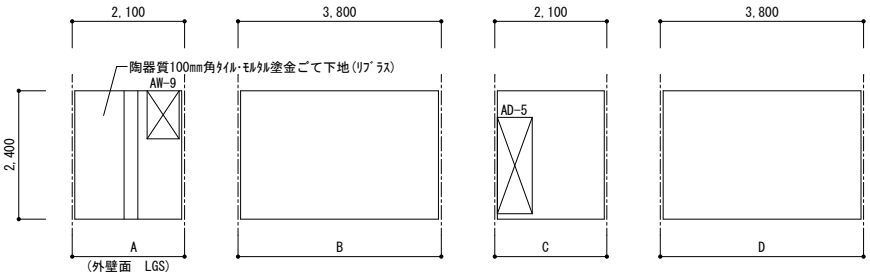


図面名称	展開図 1 1	縮尺	1/150
調査年月日			
請負者			
資格名称・作成者			

所在地	津山市勝部字鴨ヶ谷 144番・157番4
所有者住所	津山市勝部 157番地の6
所有者	津山市


〔39:和室22.5帖〕 特記なき仕上りはビニル珪藻土張:PB下地(LGS)、畳寄せ、付け鴨居

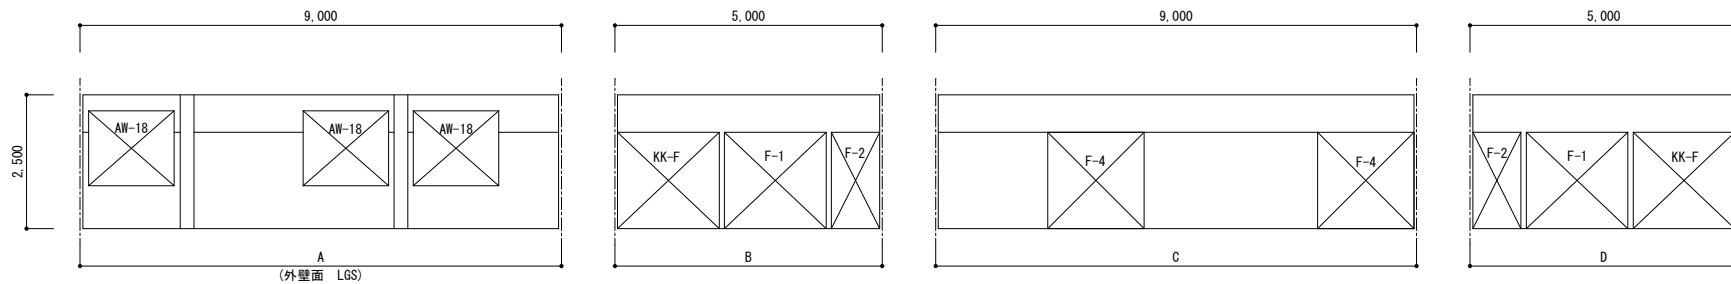

〔40:収納庫〕 特記なき仕上りは EP塗・けい酸珪藻土板下地(LGS)、木製幅木OS塗

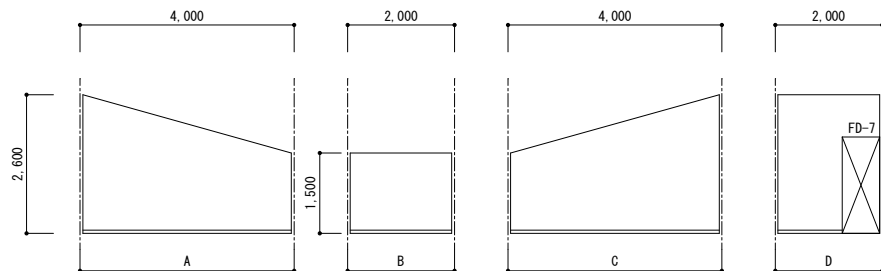


〔41:廊下〕 特記なき仕上りはビニル珪藻土張:PB下地(LGS)、木製幅木OS塗

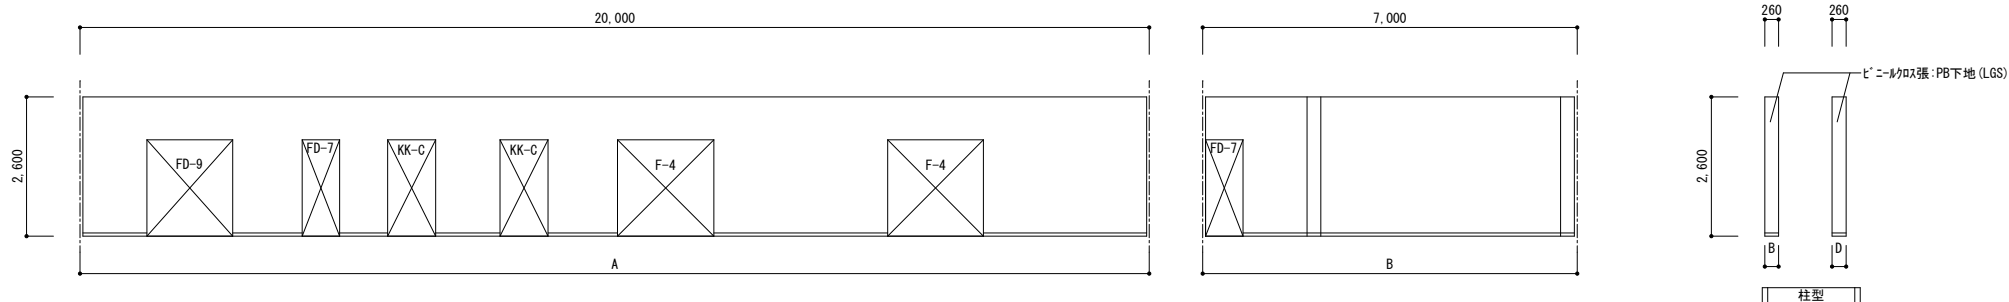


図面名称	展開図 1 2	縮尺	1/150
調査年月日			
請負者			
資格名称・作成者			

所在地	津山市勝部字鴨ヶ谷 144番・157番4
所有者住所	津山市勝部 157番地の6
所有者	津山市


41. 廊下 特記なき仕上りはビニル貼張:PB下地(LGS)、木製幅木OS塗

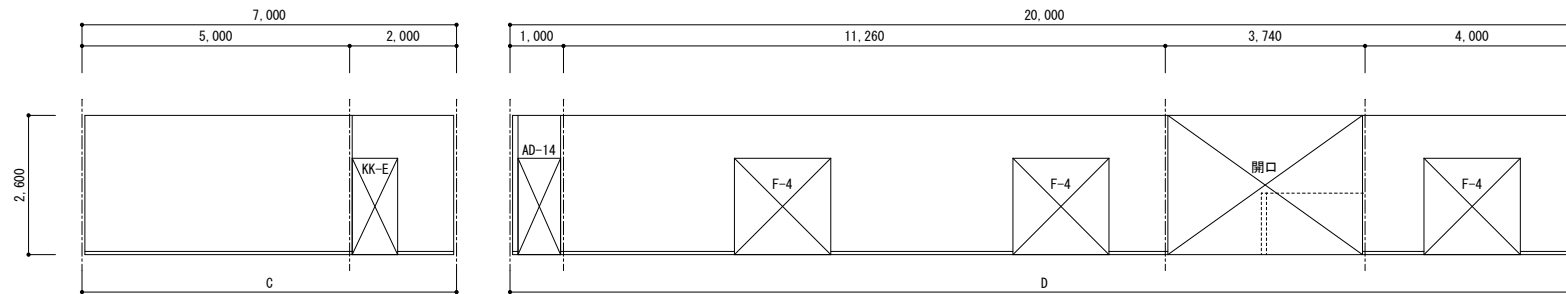

42. 和室22.5帖 特記なき仕上りはビニル貼張:PB下地(LGS)、畳寄せ、付け鴨居

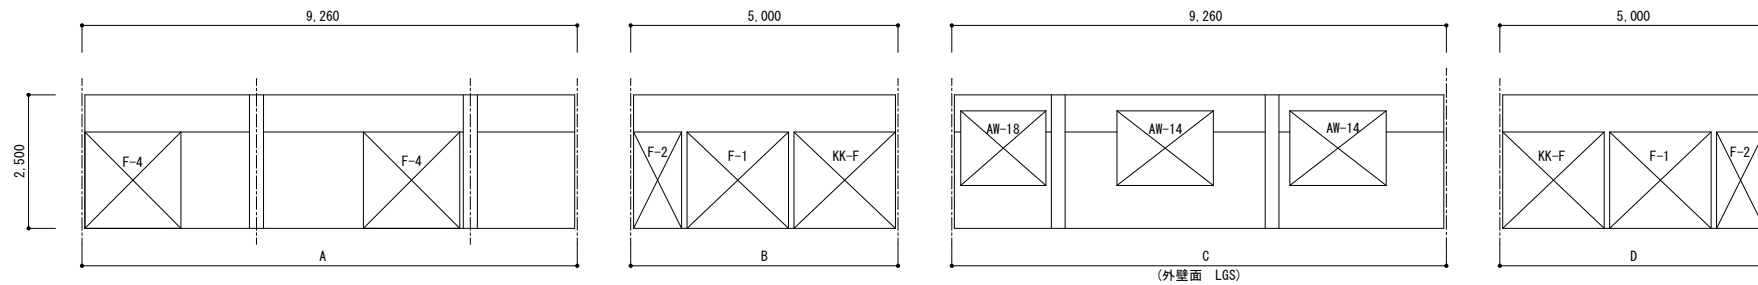


43. 和室10帖 特記なき仕上りはビニル貼張:PB下地(LGS)、畳寄せ、付け鴨居

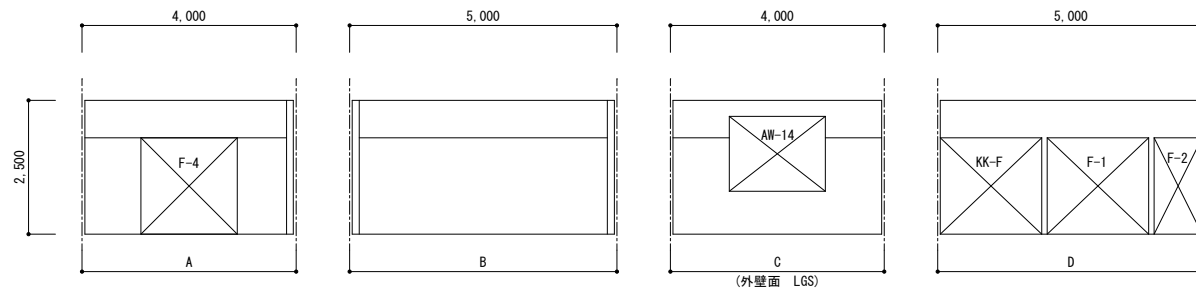


図面名称	展開図 1 3	縮尺	1/150
調査年月日			
請負者			
資格名称・作成者			

所在地	津山市勝部字鴨ヶ谷 144番・157番4
所有者住所	津山市勝部 157番地の6
所有者	津山市


144:和室7帖 特記なき仕上げはビニルクロス張:PB下地(LGS)、畳寄せ

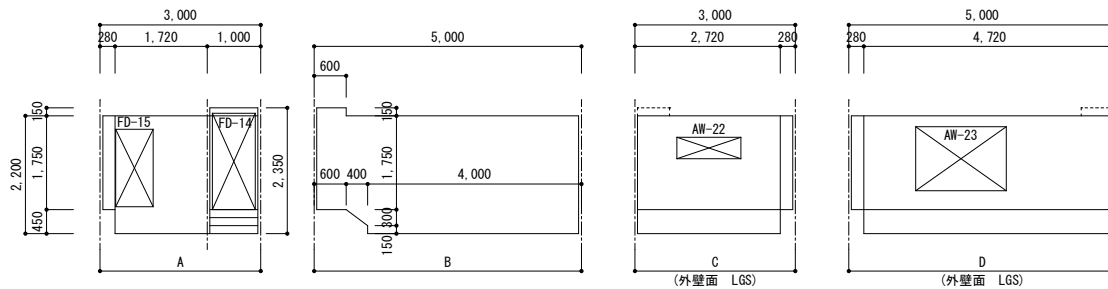

145:通路 特記なき仕上げはビニルクロス張:PB下地(LGS)、木製幅木OS塗

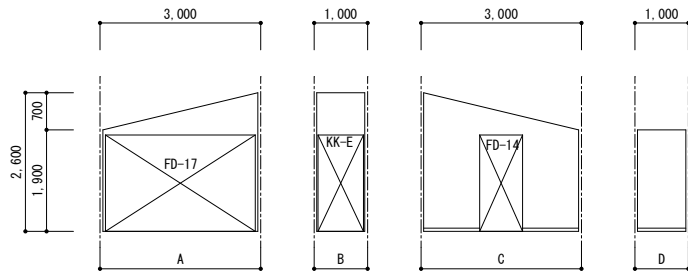



146:収納庫 特記なき仕上げはEP塗・けい酸加シム板下地(LGS)、木製幅木OS塗

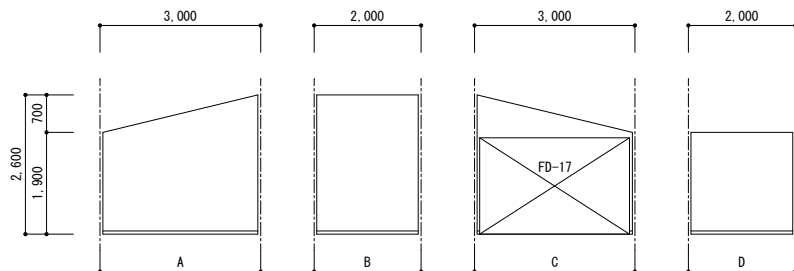

図面名称	展開図 1 4	縮尺	1/150
調査年月日			
請負者			
資格名称・作成者			

所在地	津山市勝部字鴨ヶ谷 144番・157番4
所有者住所	津山市勝部 157番地の6
所有者	津山市


147:階段室 特記なき仕上げは ビニルクロス張:PB下地(LGS)、木製幅木OS塗

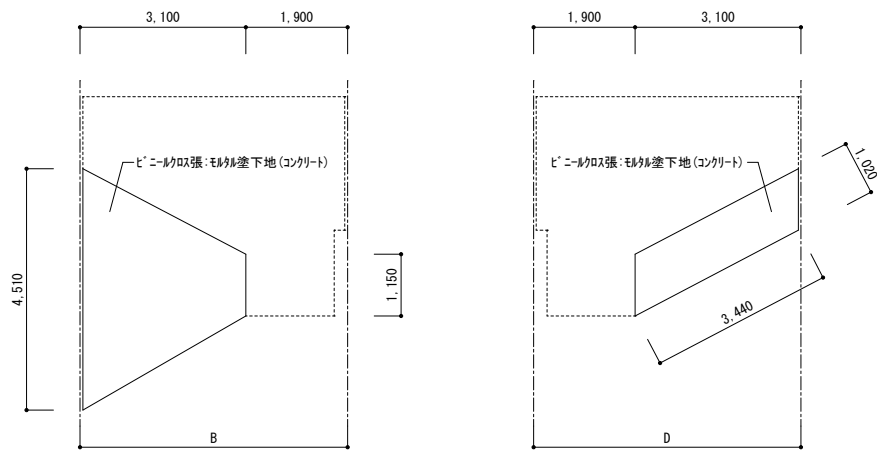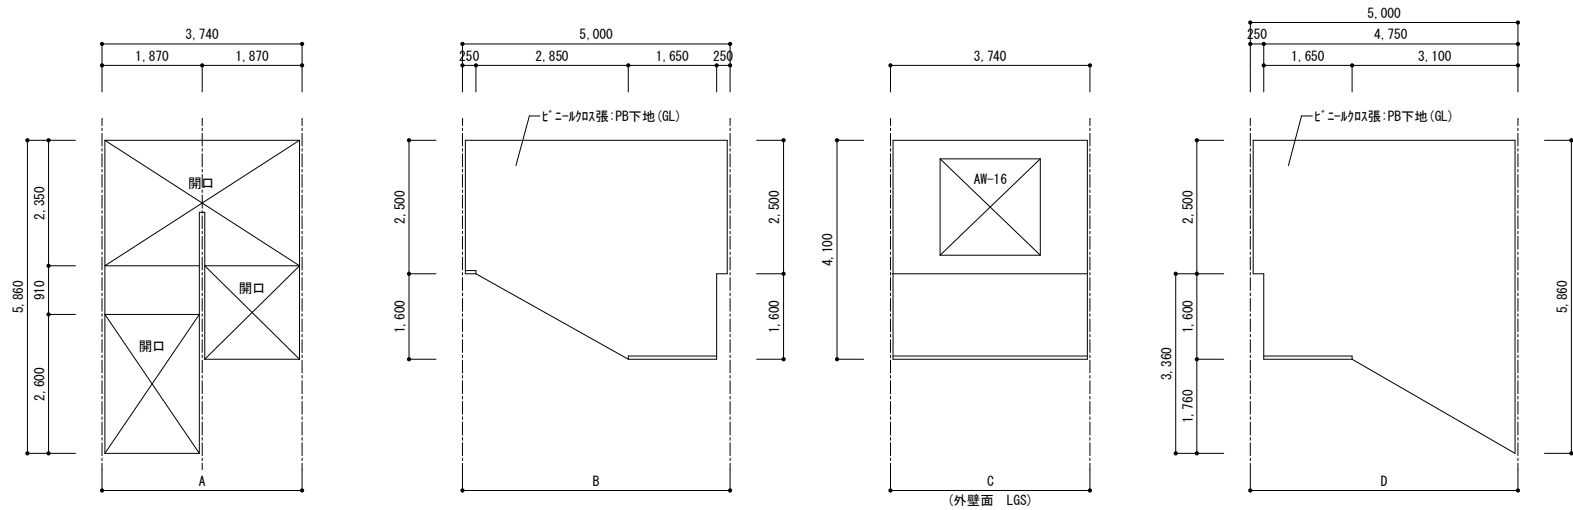

手摺


図面名称	展開図 15	縮尺	1/150
調査年月日			
請負者			
資格名称・作成者			

所在地	津山市勝部字鴨ヶ谷 144番・157番4	整理番号	6-A	図面番号	
所有者住所	津山市勝部 157番地の6				
所有者	津山市				

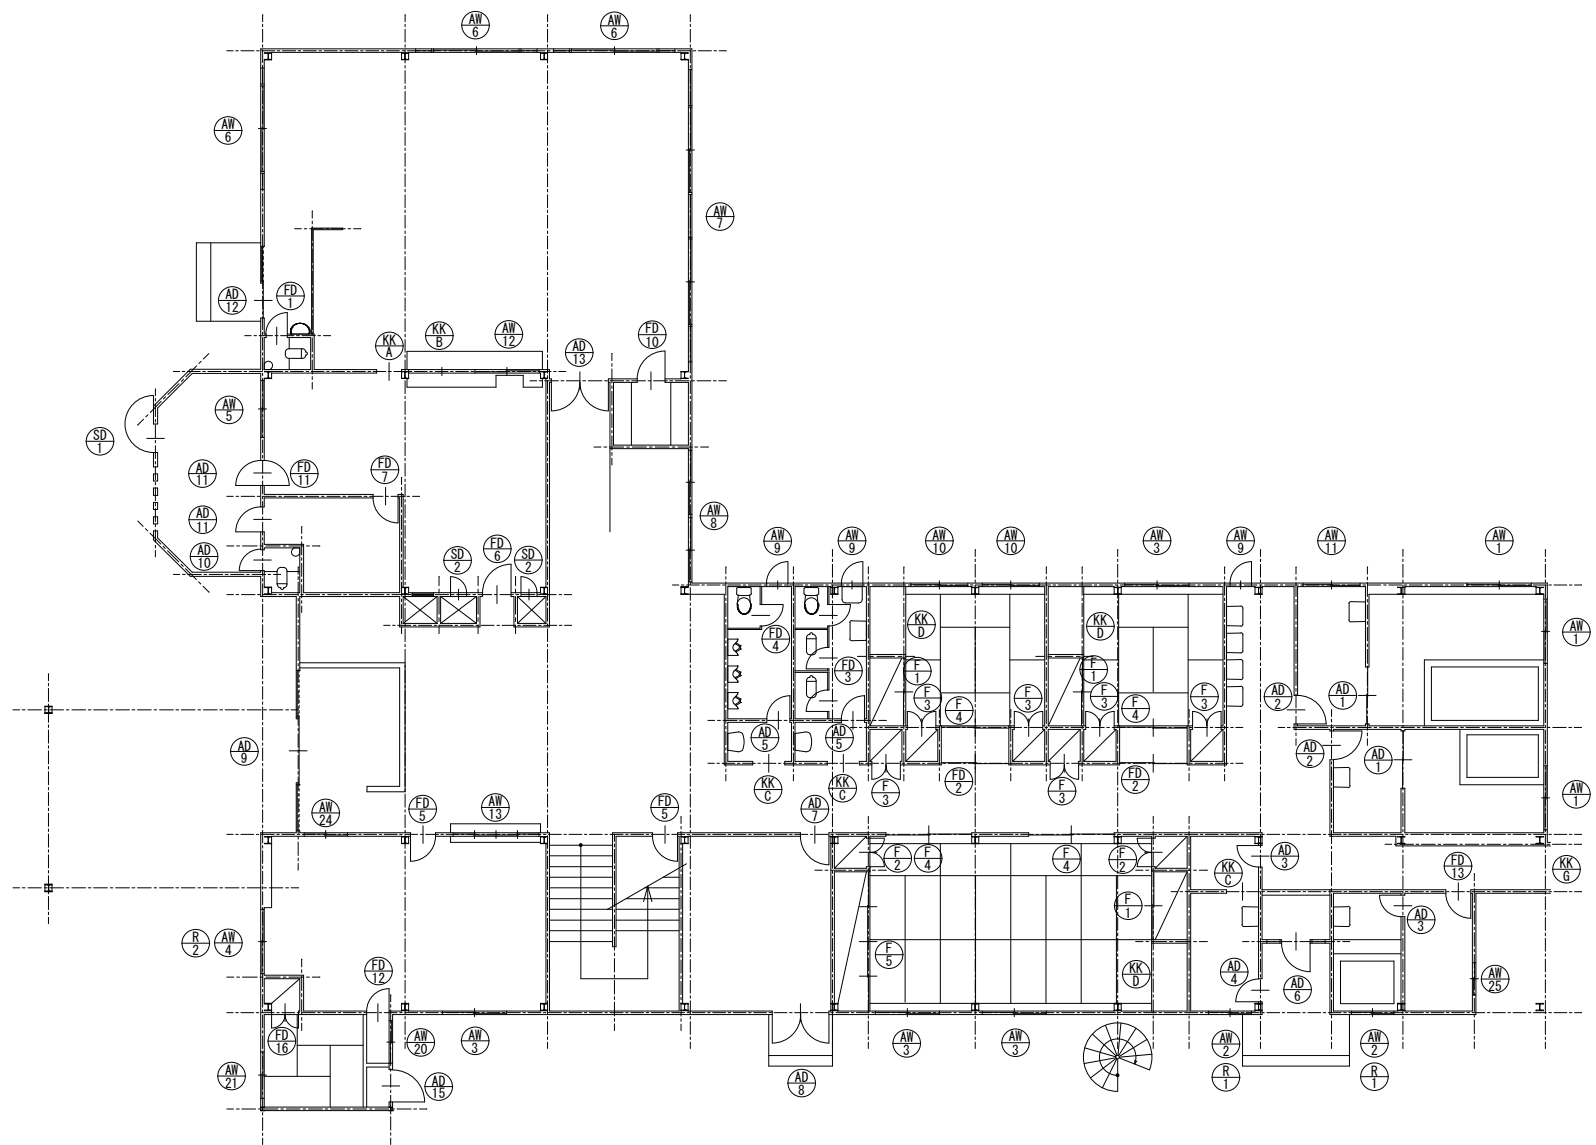

1 階 建 具 記 号 図 S=1/150



















図 面 名 称	1 階 建 具 記 号 図	縮 尺	1/150
調 査 年 月 日			
請 負 者			
資格名称・作成者			

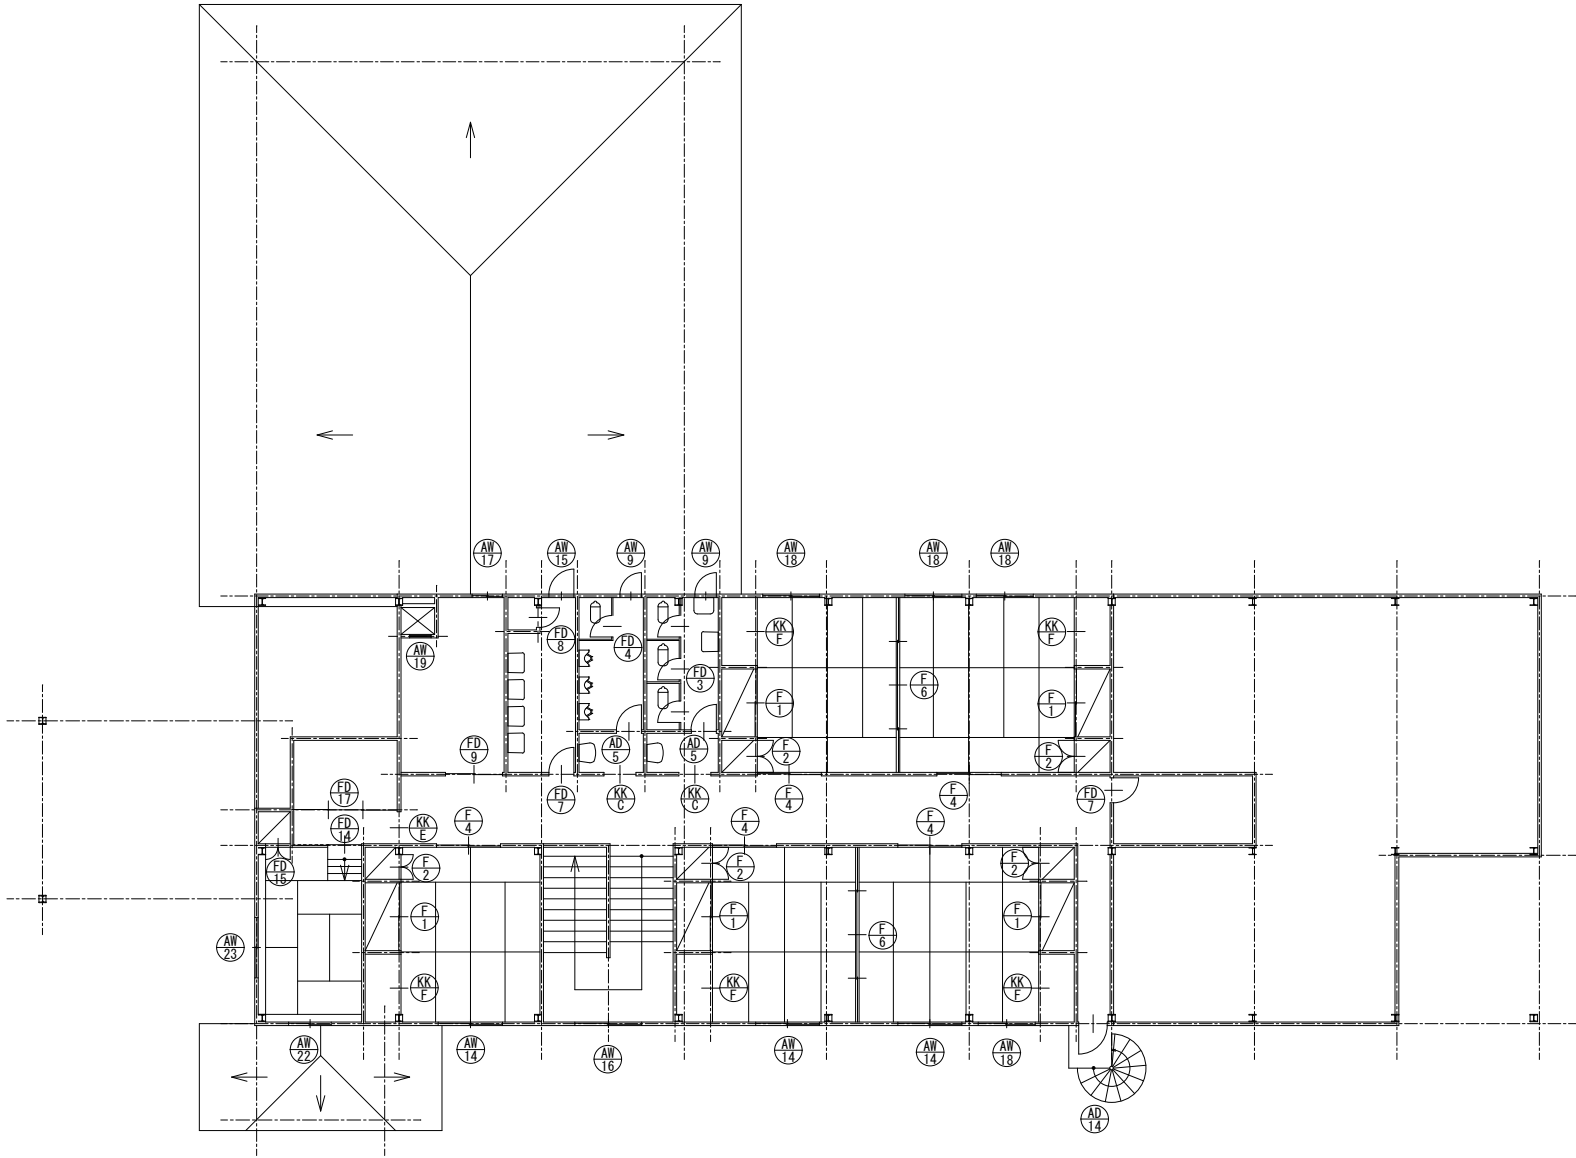

2 階 建 具 記 号 図 S=1/150

図 面 名 称	2 階 建 具 記 号 図	縮 尺	1/150
調 査 年 月 日			
請 負 者			
資格名称・作成者			

		整理番号	6-A		図面番号		
所在地		津山市勝部字鴨ヶ峪 144番・157番4					
所有者住所		津山市勝部 157番地の6					
所有者		津山市					

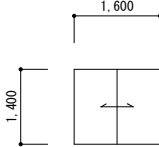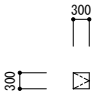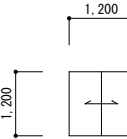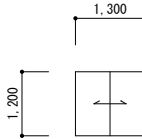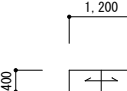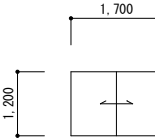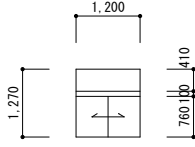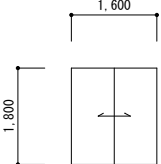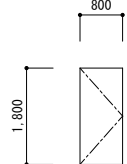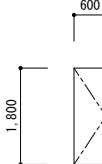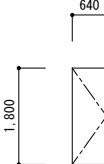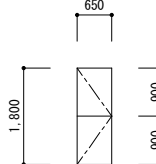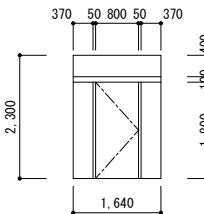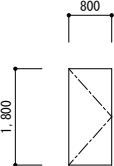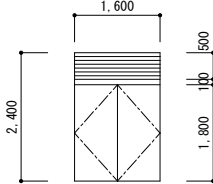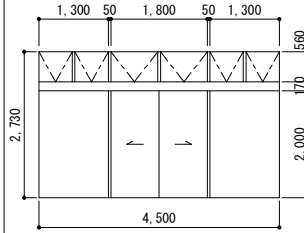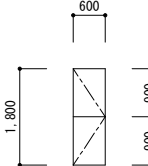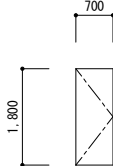記号/数量		AW18		4		AW19		1		AW20		1		AW21		1		AW22		1		AW23		1													
仕様		7&ミ引違い窓・網戸						7&ミ片開き窓						7&ミ引違い窓・網戸						7&ミ引違い窓						7&ミ引違い窓・網戸						7&ミ引違い窓・網戸					
硝子		70-トハ' 5&ス (FL・厚3mm)						7&ミハ' 枠						型板ハ' 5&ス (F・厚4mm)						型板ハ' 5&ス (F・厚4mm)						70-トハ' 5&ス (FL・厚3mm)						型板ハ' 5&ス (F・厚4mm)					
金物		付属金物一式						付属金物一式						付属金物一式						付属金物一式						付属金物一式						付属金物一式					
形状																																					
		※額縁・四方												※額縁・四方						※額縁・四方												※額縁・四方					
記号/数量		AD24		1		AD1		2		AD2		2		AD3		2		AD4		1		AD5		4													
仕様		7&ミ引違い窓(ランマFIX付)						7&ミ引違い戸						7&ミ片開き戸						7&ミ片開き戸						7&ミ片開き戸						7&ミ片開き戸					
硝子		70-トハ' 5&ス (FL・厚3mm)						網入板ハ' 5&ス (FW・厚6.8mm)						型板ハ' 5&ス (F・厚4mm)						型板ハ' 5&ス (F・厚4mm)						型板ハ' 5&ス (F・厚4mm)						型板ハ' 5&ス (F・厚4mm) 下部・7&ミハ' 枠					
金物		付属金物一式						付属金物一式						付属金物一式						付属金物一式						付属金物一式						付属金物一式					
形状																																					
		※額縁・四方						※額縁・三方						※額縁・三方						※額縁・三方												※額縁・三方					
記号/数量		AD6		1		AD7		1		AD8		1		AD9		1		AD10		1		AD11		2													
仕様		7&ミ片開き戸(ランマ、両袖FIX付)						7&ミ片開き戸						7&ミ両開き戸(ランマハ' 5&ス付)						7&ミ引分自動ドア(ランマ排煙窓、両袖FIX付)						7&ミ片開き戸						7&ミ片開き戸					
硝子		70-トハ' 5&ス (FL・厚5mm)						網入板ハ' 5&ス (FW・厚6.8mm)						7&ミハ' 枠						70-トハ' 5&ス (FL・厚5mm)						型板ハ' 5&ス (F・厚4mm) 下部・7&ミハ' 枠						型板ハ' 5&ス (F・厚4mm)					
金物		付属金物一式						付属金物一式						付属金物一式						付属金物一式						付属金物一式						付属金物一式					
形状																																					
		※額縁・三方						※額縁・三方						※額縁・三方						※額縁・三方						※額縁・三方						※額縁・三方					



















図面名称		建具リスト2		縮尺		1/100	
調査年月日							
請負者							
資格名称・作成者							

所 在 地			津山市勝部字鴨ヶ峪 144番・157番4											
所有者住所			津山市勝部 157番地の6											
所 有 者			津山市											

記 号 / 数 量	AD12	1	AD13	1	AD14	1	AD15	1	SD1	1	SD2	2
仕 様	7㎜片引自動ドア(ラッチ・片袖FIX付)		7㎜自由開戸(ラッチFIX付)		7㎜片開き戸		7㎜片開き戸		スチール片開戸		スチール片開戸	
硝 子	フロートガラス(FL・厚5mm)		フロートガラス(FL・厚5mm)		フロートガラス(FL・厚3mm) 下部7㎜ハッチ		型板ガラス(Ｆ・厚4mm) 下部7㎜ハッチ		縦格子		スチールハッチ	
金 物	付属金物一式		付属金物一式		付属金物一式		付属金物一式		付属金物一式		付属金物一式	
形 状												
記 号 / 数 量	R1	2	R2	1	FD1	2	FD2	2	FD3	2	FD4	2
仕 様	木製格子		木製格子		片開フラッシュ戸		引違フラッシュ戸		トイレブース(ホリ合板)		トイレブース(ホリ合板)	
硝 子	—		—		—		—		—		—	
金 物	付属金物一式		付属金物一式		付属金物一式		付属金物一式		付属金物一式		付属金物一式	
形 状												
記 号 / 数 量	FD5	2	FD6	1	FD7	3	FD8	1	FD9	1	FD10	1
仕 様	片開フラッシュ戸		片開フラッシュ戸		片開フラッシュ戸		片開フラッシュ戸		引違フラッシュ戸		片開フラッシュ戸	
硝 子	—		—		型板ガラス(Ｆ・厚4mm)		—		型板ガラス(Ｆ・厚4mm)		—	
金 物	付属金物一式		付属金物一式		付属金物一式		付属金物一式		付属金物一式		付属金物一式	
形 状												


図 面 名 称	建 具 リ ス ト 3	縮 尺	1/100
調 査 年 月 日			
請 負 者			
資格名称・作成者			

所在地	津山市勝部字鴨ヶ谷 144番・157番4
所有者住所	津山市勝部 157番地の6
所有者	津山市

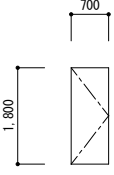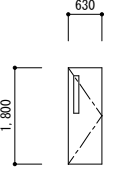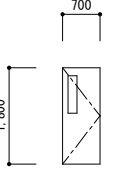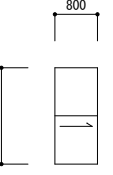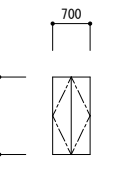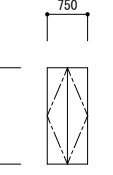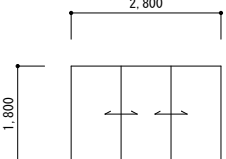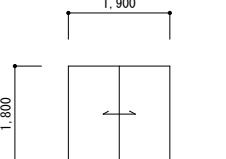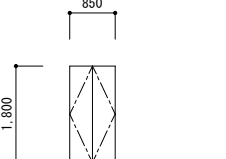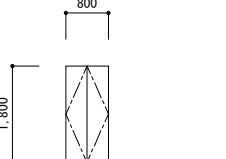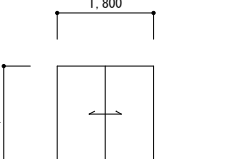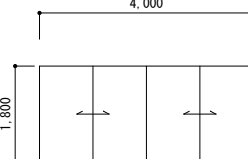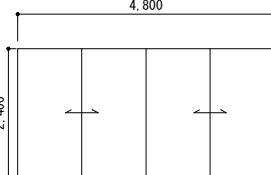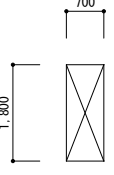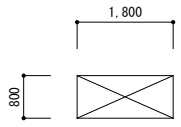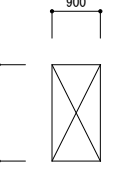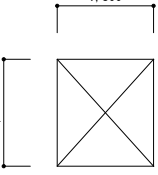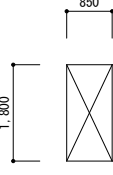記号/数量	FD11	1	FD12	1	FD13	1	FD14	1	FD15	1	FD16	1
仕様	片開網戸		片開フッシュ戸		片開フッシュ戸		片引フッシュ戸		両開フッシュ戸		両開フッシュ戸	
硝子	—		型板ガラス (F・厚4mm)		型板ガラス (F・厚4mm)		上部型板ガラス (F・厚4mm)		—		—	
金物	付属金物一式		付属金物一式		付属金物一式		付属金物一式		付属金物一式		付属金物一式	
形状	 ※三方枠		 ※三方枠		 ※三方枠		 ※三方枠		 ※四方枠		 ※四方枠	
記号/数量	FD17	1	F1	8	F2	7	F3	6	F4	9	F5	1
仕様	三枚引違フッシュ戸		引違フスマ		両開フスマ		両開フスマ		引違フスマ		四枚引違フスマ	
硝子	—		—		—		—		—		—	
金物	付属金物一式		付属金物一式		付属金物一式		付属金物一式		付属金物一式		付属金物一式	
形状	 ※三方枠		 ※敷居・鴨居		 ※敷居・鴨居		 ※敷居・鴨居		 ※敷居・鴨居		 ※敷居・鴨居	
記号/数量	F6	7	KK1	1	KK2	1	KK3	5	KK4	3	KK5	1
仕様	四枚引違フスマ		開口		開口		開口		開口		開口	
硝子	—		—		—		—		—		—	
金物	付属金物一式		—		—		—		—		—	
形状	 ※敷居・鴨居		 ※四方枠		 ※四方枠		 ※四方枠		 ※四方枠		 ※四方枠	

図面名称	建具リスト4	縮尺	1/100
調査年月日			
請負者			
資格名称・作成者			

所在地	津山市勝部字鴨ヶ谷 144番・157番4
所有者住所	津山市勝部 157番地の6
所有者	津山市

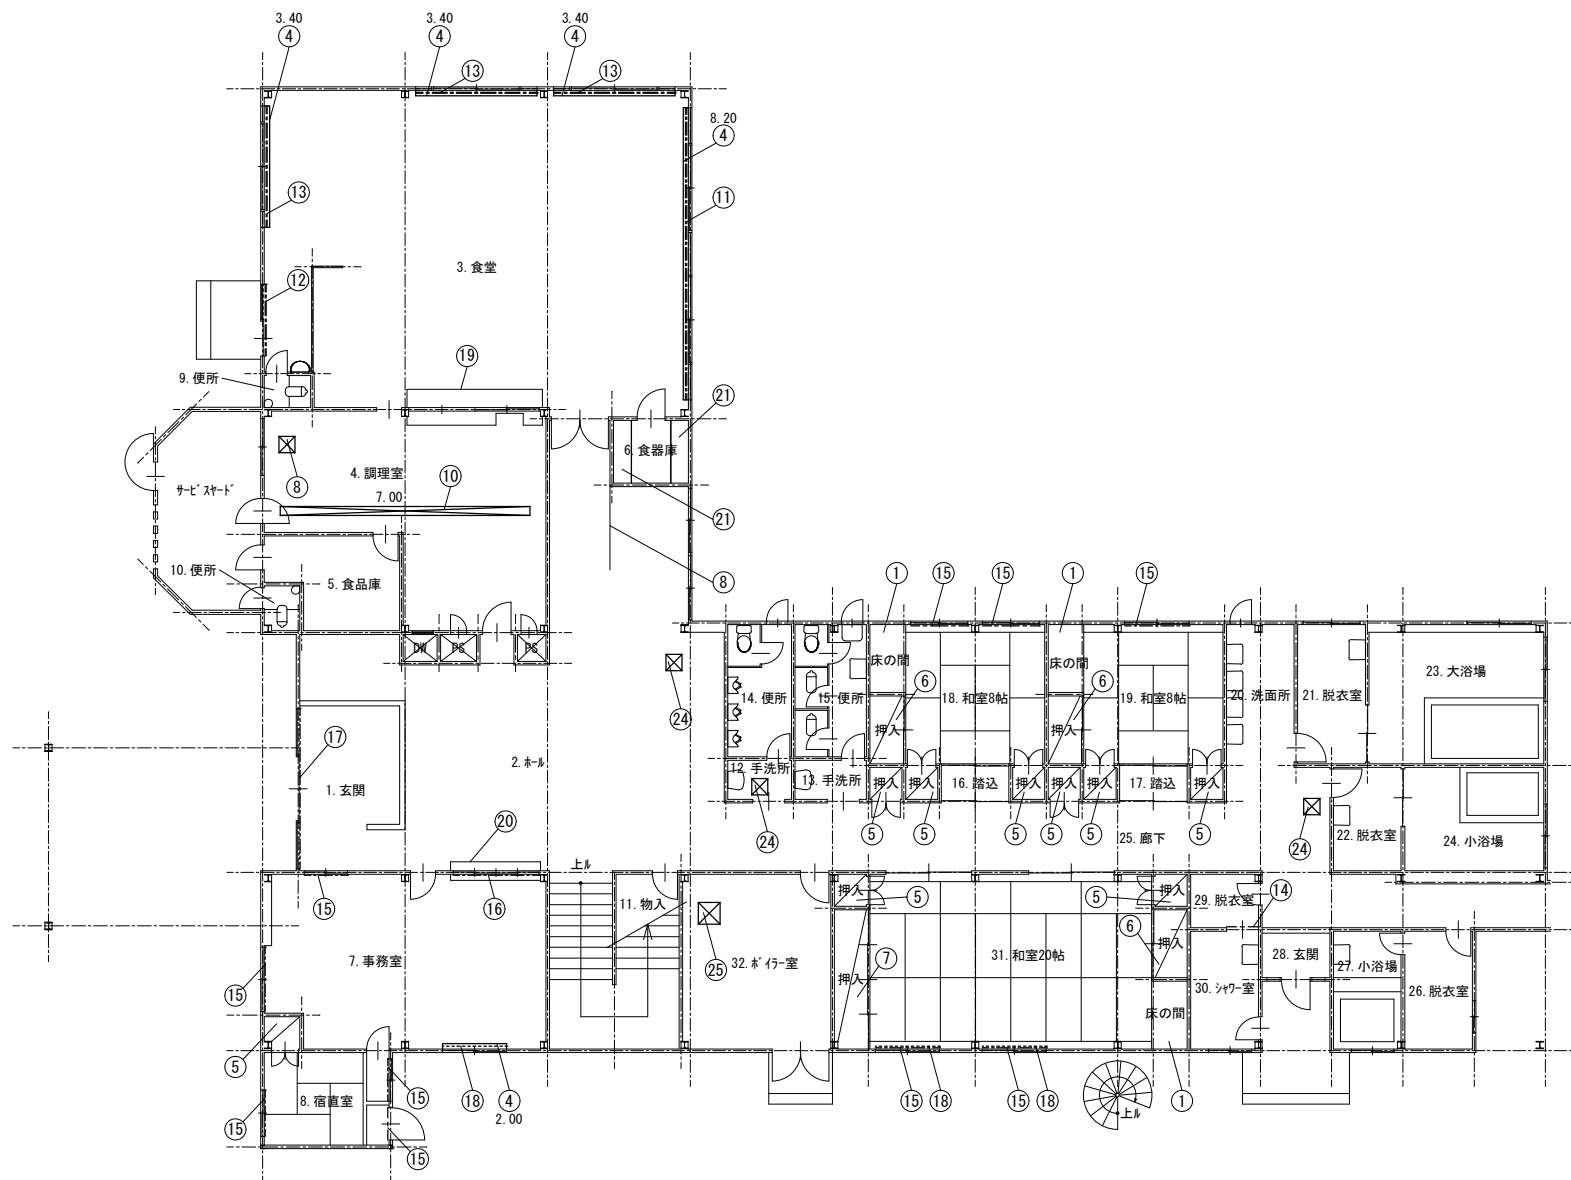


1 階 雑 工 事 図

S=1/150

図 面 名 称	1 階 雑 工 事 図	縮 尺	1/150
調 査 年 月 日			
請 負 者			
資格名称・作成者			

所 在 地	津山市勝部字鴨ヶ谷 144番・157番4	整理番号	6-A	図面番号	
所有者住所	津山市勝部 157番地の6				
所 有 者	津山市				

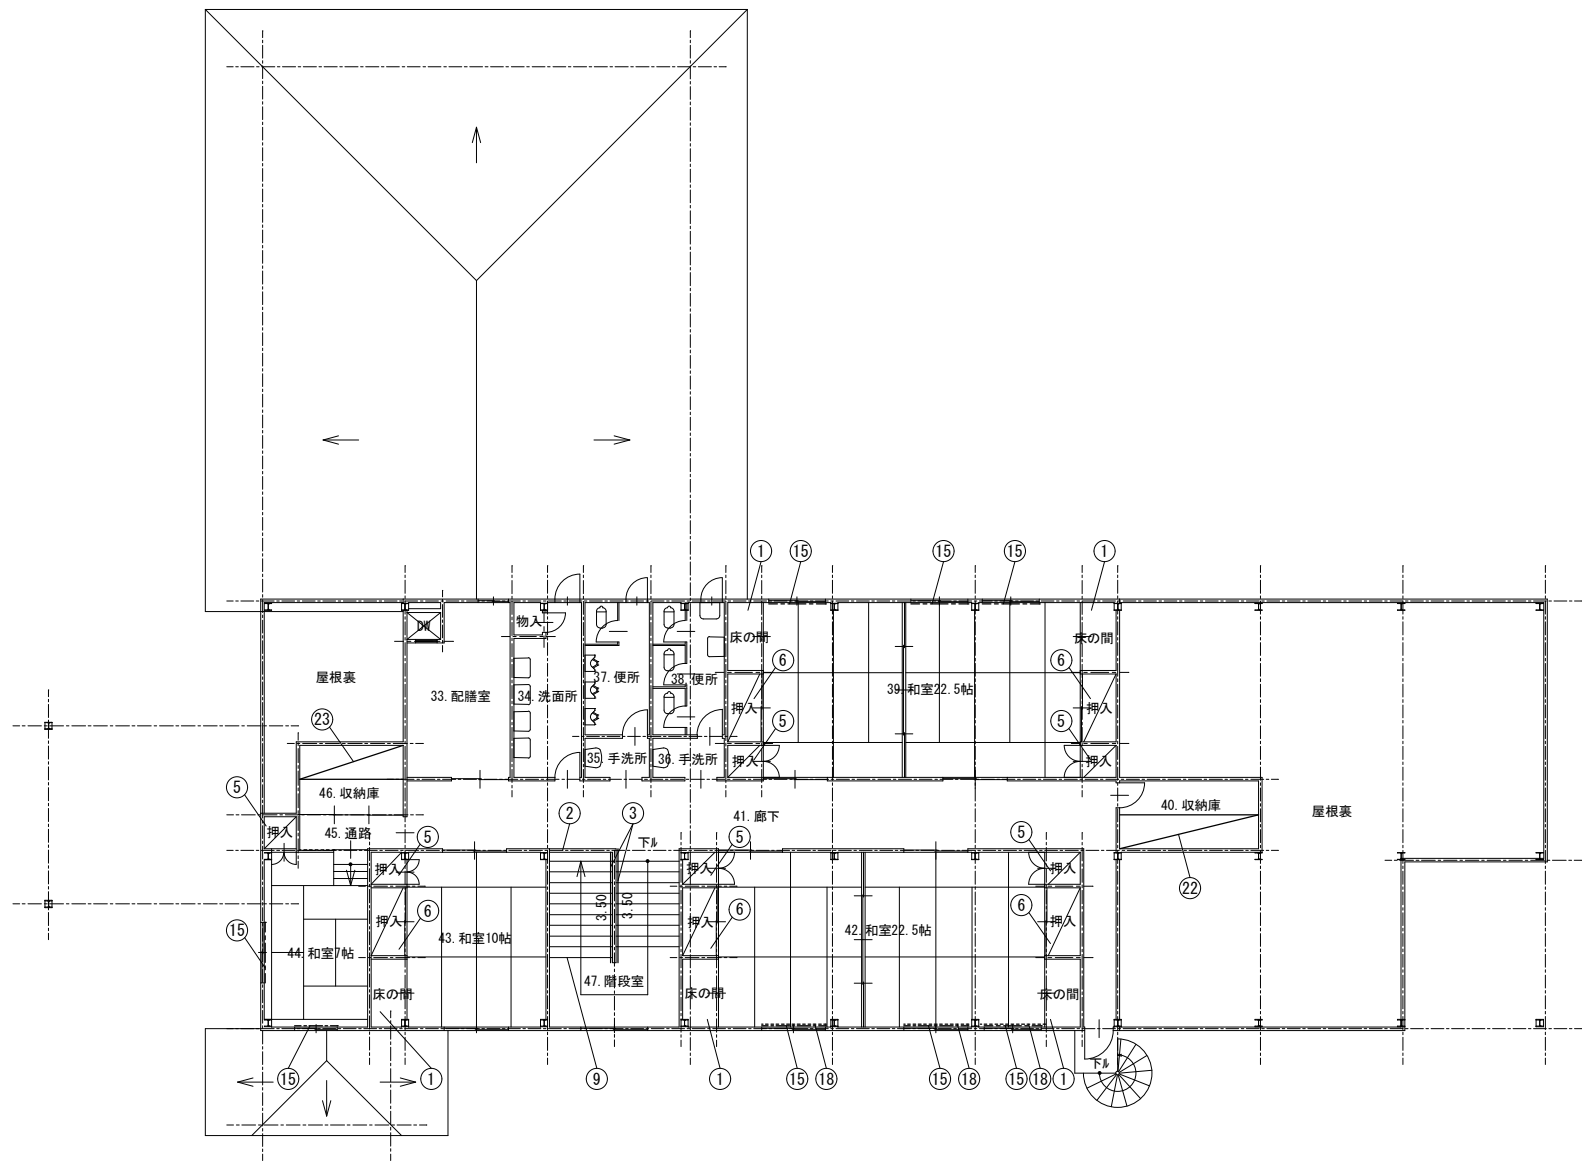

2 階 雑 工 事 図 S=1/150

図 面 名 称	2 階 雑 工 事 図	縮 尺	1/150
調 査 年 月 日			
請 負 者			
資格名称・作成者			




		整理番号	6-A	図面番号	
所 在 地	津山市勝部字鴨ヶ峪 144番・157番4				
所有者住所	津山市勝部 157番地の6				
所 有 者	津山市				

雑 工 事 リ ス ト				
番号	名 称	形 状 ・ 寸 法 等	計 算	数 量
1	床の間・[ユニット]	間口1,800mm×奥行き900mm	1×8=8	8.00 ケ所
2	手摺	高さ1,100mm	1.80	1.80 m
3	手摺・壁直付	丸型・径45mm	3.50×2=7.00	7.00 m
4	カーテンボックス	幅150mm×高さ100mm	2.00×1+3.40×3+8.20×1=20.40	20.40 m
5	押入	幅900mm・中棚有・天袋無・しな合板	1×15=15	15.00 ケ所
6	押入	幅1,800mm・中棚有・天袋無・しな合板	1×8=8	8.00 ケ所
7	押入	幅3,900mm・中棚有・天袋無・しな合板	1×1=1	1.00 ケ所
8	床見切	ステンレス製	1×2.33=2.33	2.33 m
9	階段すべり止め金具	幅35mm・ステンレス製	1.80×19=34.20	34.20 m
10	グレーチング	幅250mm・鋳鉄製	1×7=7.00	7.00 m
11	カーテンレール	ﾀﾞﾌﾞﾙ・9.0m・ﾌﾙﾐ製	1×1=1.00	1.00 組
12	カーテンレール	ﾀﾞﾌﾞﾙ・1.8m・ﾌﾙﾐ製	1×1=1.00	1.00 組
13	カーテンレール	ﾀﾞﾌﾞﾙ・3.6m・ﾌﾙﾐ製	1×3=3.00	3.00 組
14	カーテンレール	ｼﾝｸﾞﾙ・0.9m物・ｽﾃﾝﾚｽ製	1×1=1.00	1.00 組
15	カーテンレール	ｼﾝｸﾞﾙ・1.8m物・ｽﾃﾝﾚｽ製	1×17=17.00	17.00 組
16	カーテンレール	ｼﾝｸﾞﾙ・2.7m物・ｽﾃﾝﾚｽ製	1×1=1.00	1.00 組
17	カーテンレール	ｼﾝｸﾞﾙ・4.5m物・ｽﾃﾝﾚｽ製	1×1=1.00	1.00 組
18	ﾌﾞﾗｲﾝﾄﾞ	横型	1階—1.80×1.80×3=9.72	
			2階—1.80×1.40×2+1.60×1.40=7.28	
				17.00 ㎡
19	カウンター	幅3,800mm・高さ1,620mm・奥行き900mm		1.00 ケ所
20	カウンター	幅2,500mm・奥行き520mm		1.00 ケ所
21	棚（4段、2列）	幅1,700mm・奥行き500mm		1.00 ケ所
22	棚（2段、1列）	幅3,900mm・奥行き950mm		1.00 ケ所
23	棚（2段、1列）	幅2,900mm・奥行き950mm		1.00 ケ所
24	天井点検口	454mm角・ﾌﾙﾐ製	1×3=3	3.00 ケ所
25	天井点検口	606mm角・ﾌﾙﾐ製	1	1.00 ケ所



図 面 名 称	雑 工 事 リ ス ト	縮 尺	—
調 査 年 月 日			
請 負 者			
資格名称・作成者			

所在地	津山市勝部字鴨ヶ谷 144番・157番4
所有者住所	津山市勝部 157番地の6
所有者	津山市

19 カウンター	20 カウンター	21 棚
----------	----------	------

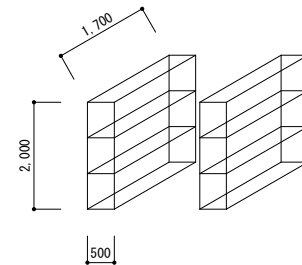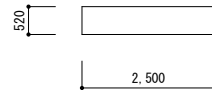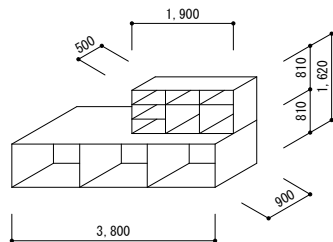


22 棚	23 棚	
------	------	--

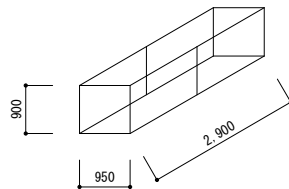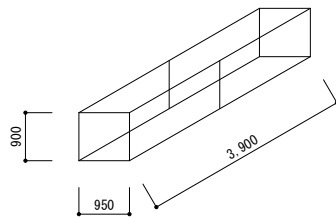

図面名称	雑工事別図	縮尺	1/100
調査年月日			
請負者			
資格名称・作成者			

所在地	津山市勝部字鴨ヶ谷 144番・157番4
所有者住所	津山市勝部 157番地の6
所有者	津山市

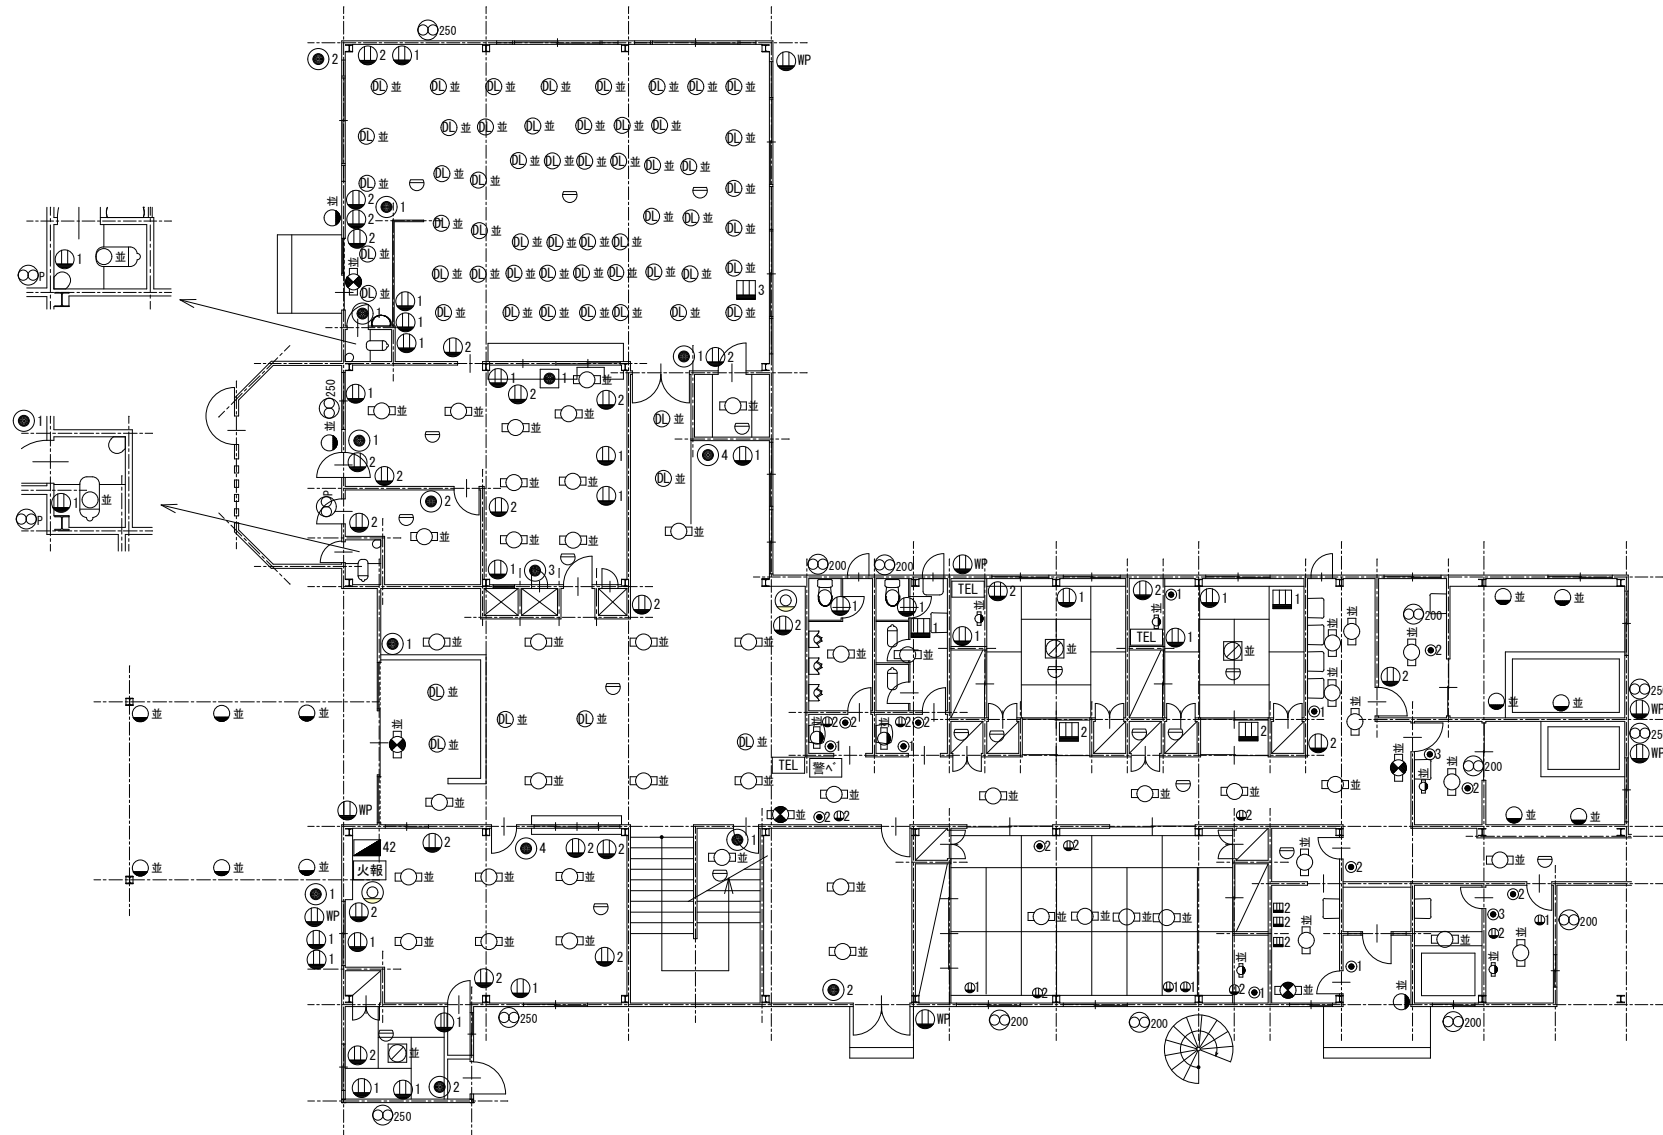


1 階電気設備図

S=1/150

図面名称	1階電気設備図	縮尺	1/150
調査年月日			
請負者			
資格名称・作成者			

		整理番号	6-A	図面番号	
所在地	津山市勝部字鴨ヶ谷 144番・157番4				
所有者住所	津山市勝部 157番地の6				
所有者	津山市				

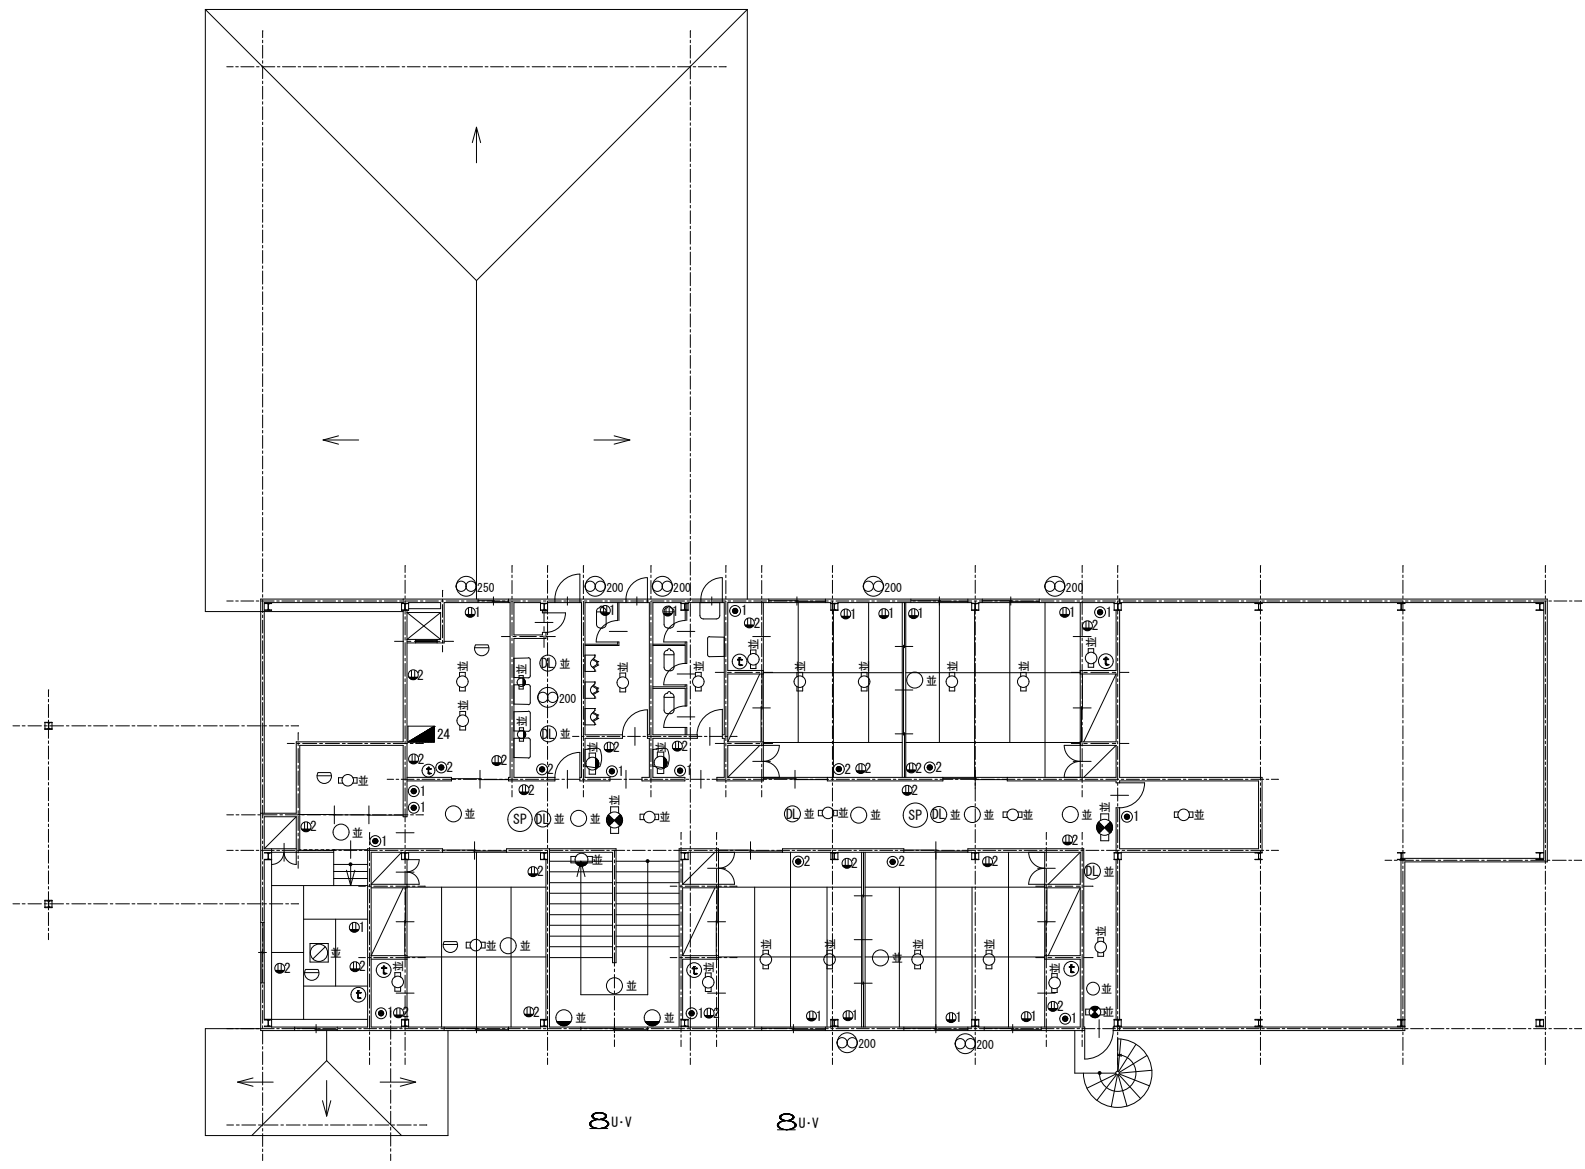

2 階 電 気 設 備 図 S=1/150

図 面 名 称	2 階 電 気 設 備 図	縮 尺	1/150
調 査 年 月 日			
請 負 者			
資格名称・作成者			


所 在 地	津山市勝部字鴨ヶ峪 144番・157番4
所有者住所	津山市勝部 157番地の6
所 有 者	津山市

記号	単 価 名 称	形 状 寸 法	数 量		単位
			並	上	
 並	電灯設備	蛍光灯・天井付	66		ヶ所
 並	電灯設備	蛍光灯・壁付	12		ヶ所
 並	電灯設備	誘導灯・蛍光灯	12		ヶ所
 並	電灯設備	蛍光灯・ペンダント	4		ヶ所
 並	電灯設備	白熱灯・天井直付	13		ヶ所
 並	電灯設備	白熱灯・壁付	17		ヶ所
 並	電灯設備	白熱灯・ダウングラフ	66		ヶ所
合 計	照明器具	事務所系・店舗系・並	81		ヶ所
	照明器具	事務所系・店舗系・中			
	照明器具	事務所系・店舗系・上			
 1	コンセント	埋込・1口	41		ヶ所
 2	コンセント	埋込・2口	55		ヶ所
 1	コンセント	露出・1口	2		ヶ所
 2	コンセント	露出・2口	5		ヶ所
 3	コンセント	露出・3口	1		ヶ所
 WP	コンセント	防水型	7		ヶ所
 1	スイッチ	埋込・1連	25		ヶ所
 2	スイッチ	埋込・2連	18		ヶ所
 3	スイッチ	埋込・3連	3		ヶ所
 4	スイッチ	埋込・4連	2		ヶ所
 1	スイッチ	露出・1連	1		ヶ所
 24	分電盤	24回線・幹線含む	1		ヶ所
 42	分電盤	42回線・幹線含む	1		ヶ所
合 計	電灯配線配管設備	事務所系・付属品共・(器具を含まず)	352		ヶ所

電気設備集計表 (2)				
記号	名称	規格	数量	単位
 200	換気扇	羽根径200mm	15	ヶ所
 250	換気扇	羽根径250mm	7	ヶ所
 P	換気扇	ﾊﾞｲﾌﾞﾌｧﾝ	3	ヶ所
 U・V	ﾊﾞﾙﾌﾞｱﾝﾃﾅ	VHF・UHF併設・屋根上・端末整合器2	2	ヶ所
 TEL	電話用屋内配線管	配管・ｶﾞｯｸｽ類・電話機1か所当たり・非木造用	3	ヶ所
 T	ｲﾝﾀｰﾎﾞｰﾙ設備	設置6・相互通話型	6	ヶ所
	火災報知設備	配管・ｶﾞｯｸｽ類・感知器	31	ヶ所
	火災報知設備	受信機P型1級9窓	1	ヶ所
	警報ﾊﾞﾙﾌﾞ設備	配管線・警報装置	1	ヶ所
 SP	ｽﾁｰﾌﾞｰｶｰ	天井埋込型	2	ヶ所
	ﾊﾞﾙﾌﾞ端子	2ヶ所までﾊﾞﾙﾌﾞｱﾝﾃﾅに含まれる。	(2)	ヶ所

図 面 名 称	電気設備集計表	縮 尺	—
調 査 年 月 日			
請 負 者			
資格名称・作成者			

所在地	津山市勝部字鴨ヶ谷 144番・157番4	整理番号	6-A	図面番号	
所有者住所	津山市勝部 157番地の6				
所有者	津山市				

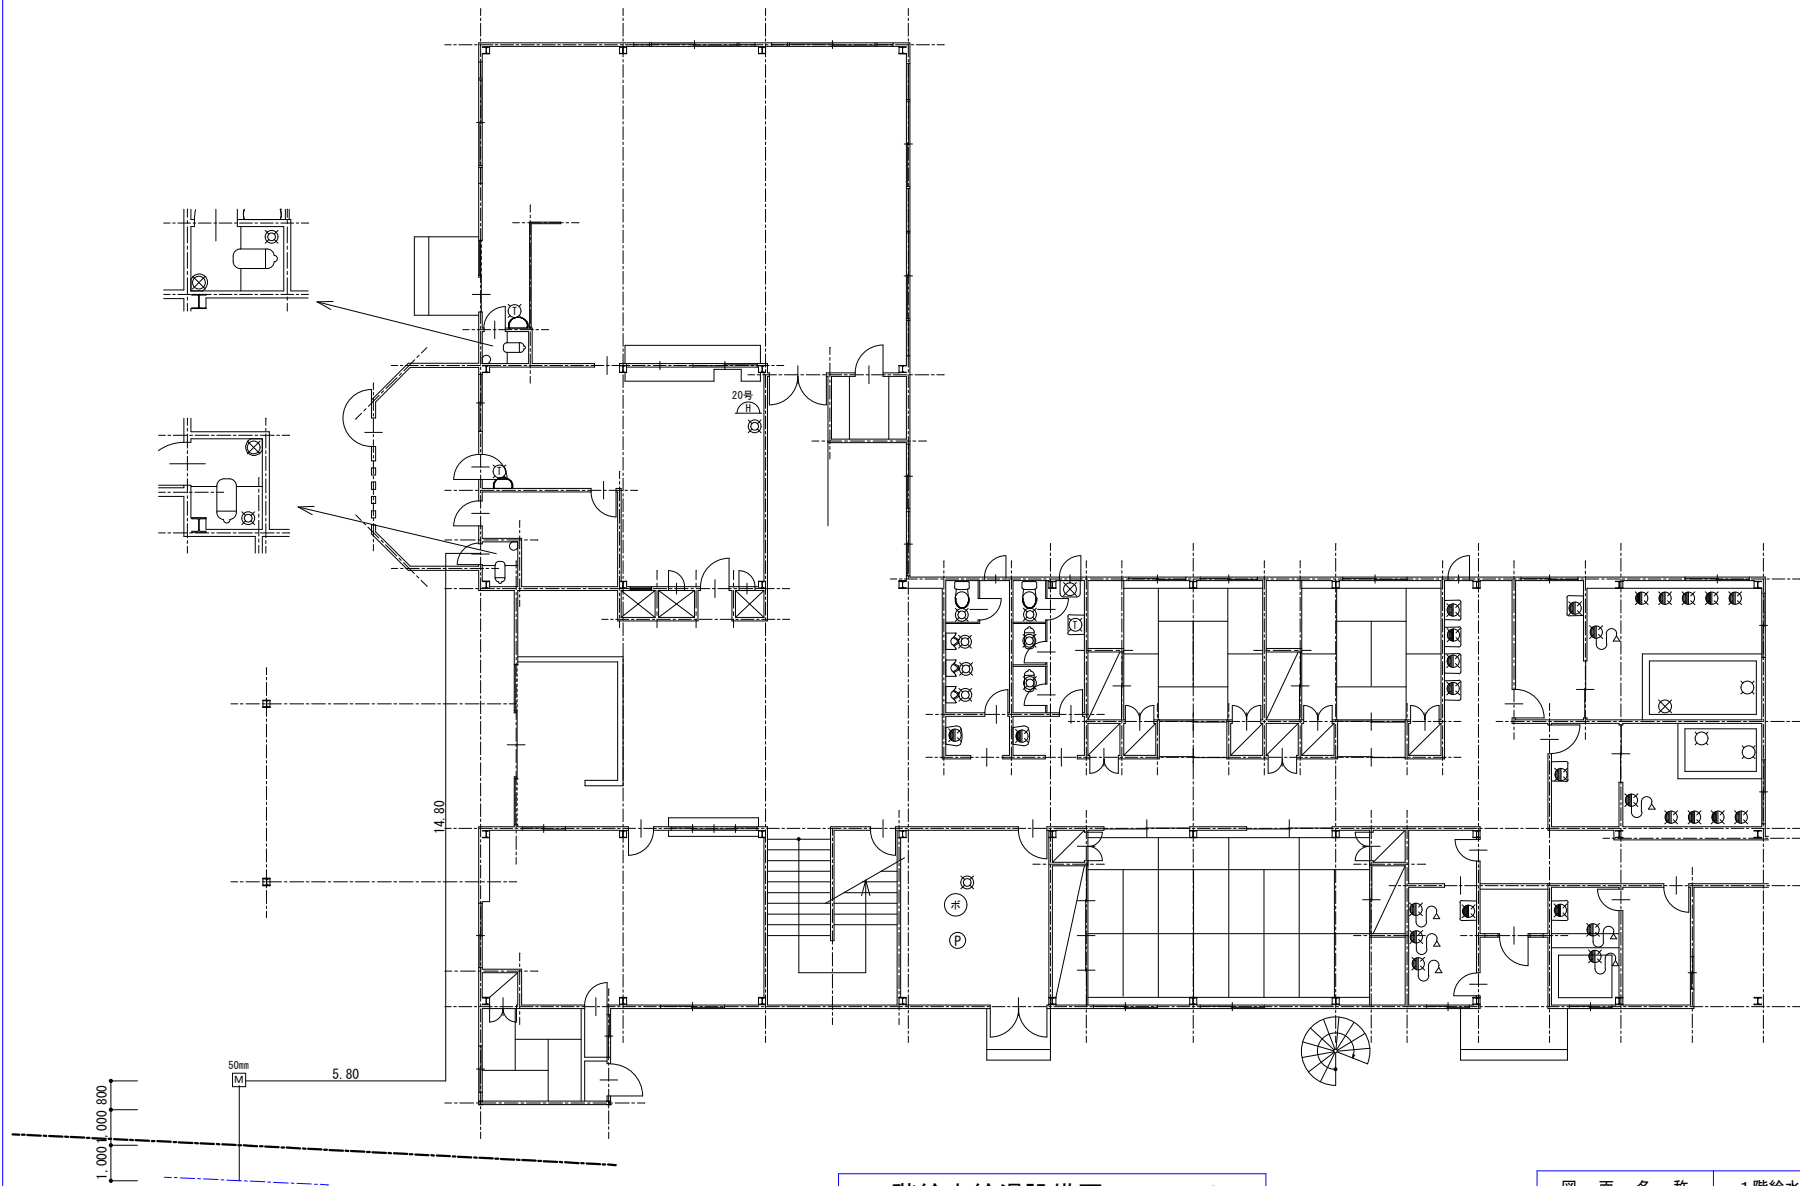


1 階給水給湯設備図

S=1/150

図面名称	1 階給水給湯設備図	縮尺	1/150
調査年月日			
請負者			
資格名称・作成者			

		整理番号	6-A	図面番号	
所在地	津山市勝部字鴨ヶ谷 144番・157番4				
所有者住所	津山市勝部 157番地の6				
所有者	津山市				

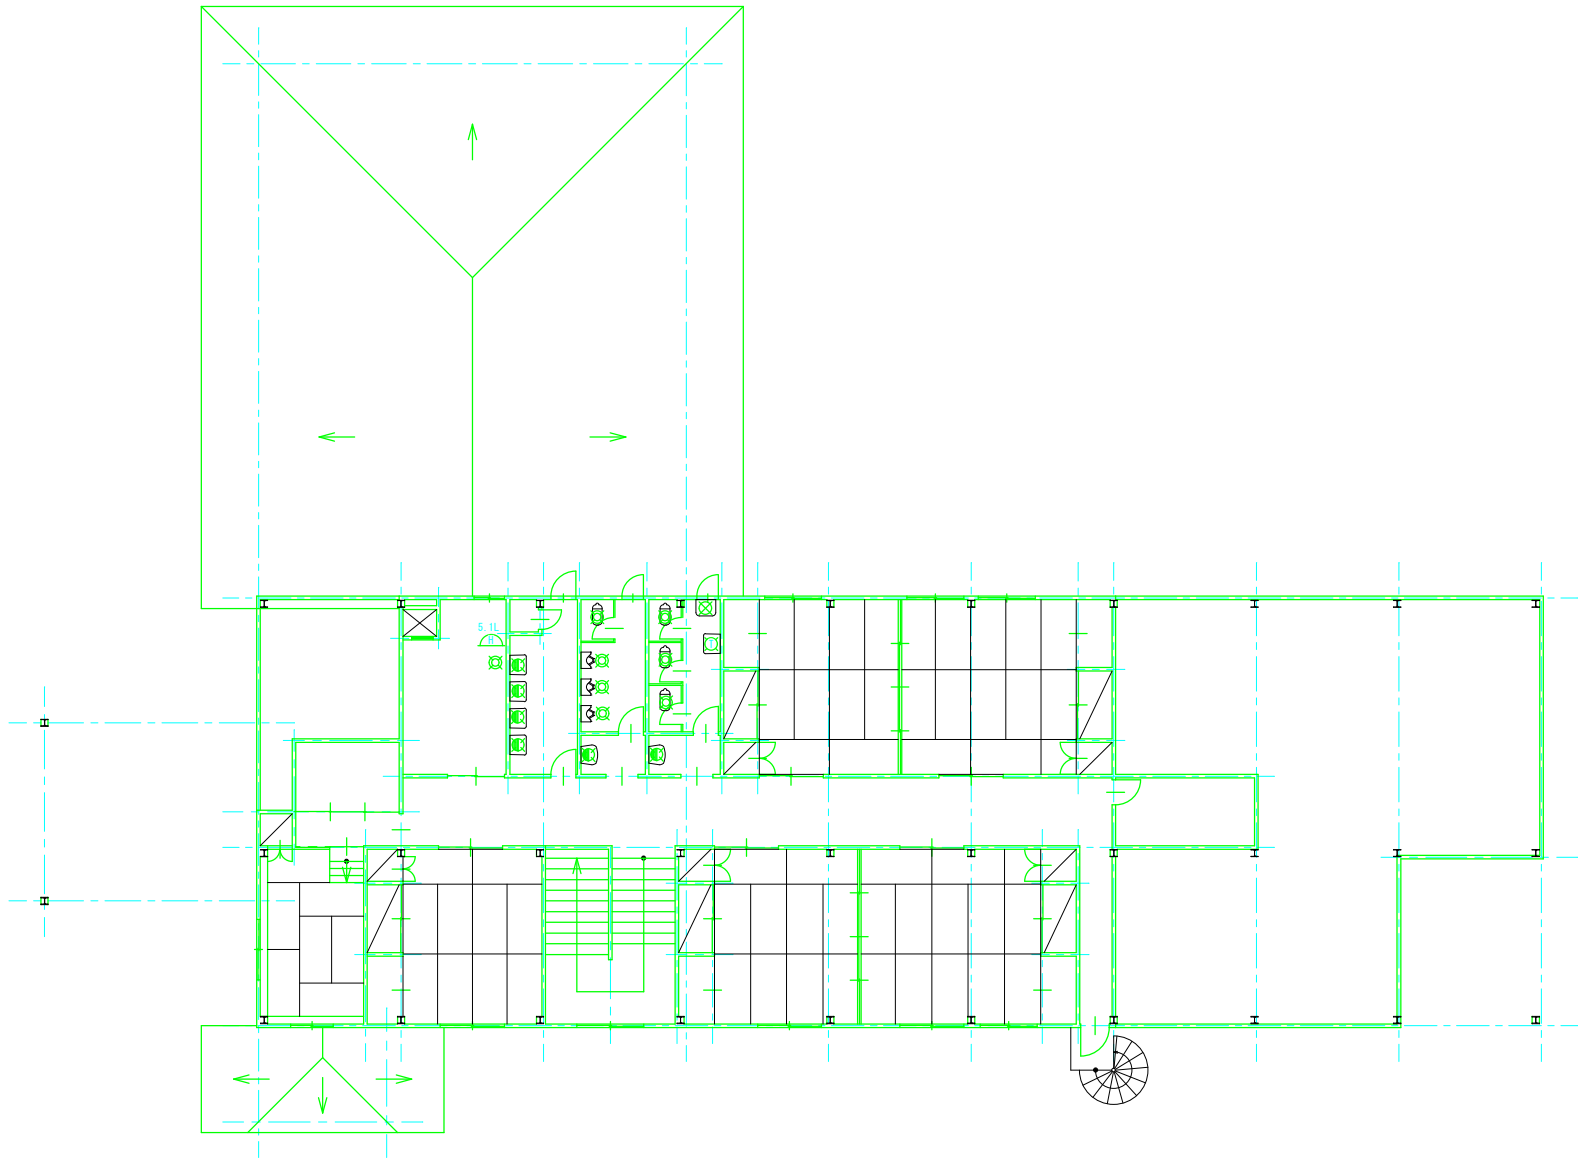

2階給水給湯設備図

S=1/150


図面名称	2階給水給湯設備図	縮尺	1/150
調査年月日			
請負者			
資格名称・作成者			

所 在 地	津山市勝部字鴨ヶ谷 144番・157番4
所有者住所	津山市勝部 157番地の6
所 有 者	津山市


給 水 ・ 給 湯 設 備 表				
名 称	形 状 寸 法 等	数 量	単 位	備 考
立水栓	φ13・15mm用	4.00	栓	
横水栓	φ13・15mm用	7.00	栓	
自在水栓	φ13・15mm用	1.00	栓	
混合水栓	φ13・15mm用	14.00	栓	
シャワー混合水栓	φ13・15mm用・ワンハンドル	7.00	栓	
屋内給水(湯)配管	非木造建物	52.00	栓	
屋外給水配管	φ25mm・硬質塩ビ管・継手・機械堀・深さ300mm	21.40	m	0.80+5.80+14.80=21.40
ガス瞬間湯沸器	毎分容量5.1L	1.00	基	
ガス瞬間湯沸器	屋内壁掛型・20号	1.00	基	
重油ボイラー	給湯出力240000Kcal/h	1.00	基	
給湯ポンプ	出力800w	1.00	台	
水道引き込み工事	50mm・アスファルト舗装	1.00	式	

建 築 設 備 リ ス ト	
記号	名称・規格
	自 在 水 栓
	横 水 栓
	立 水 栓
	ホ ー ム 水 栓
	給 水 栓 ・ 湯
	混 合 水 栓
	混 合 水 栓 (シャワーバー)
	シャワーハース水栓
	シ ャ ワ ー
	水 栓 柱
	散 水 栓
	水 栓 類
	水 道 メーター
	給湯ポンプ
	給水管φ=13mm(m当たり)
	立ち上がり管
	ガス瞬間湯沸器
	ガ ス 風 呂 釜
	ガス風呂給湯機
	石 油 給 湯 機
	灯 油 タンク 設 備
	重油ボイラー

図 面 名 称	給水給湯設備表	縮 尺	—
調 査 年 月 日			
請 負 者			
資格名称・作成者			

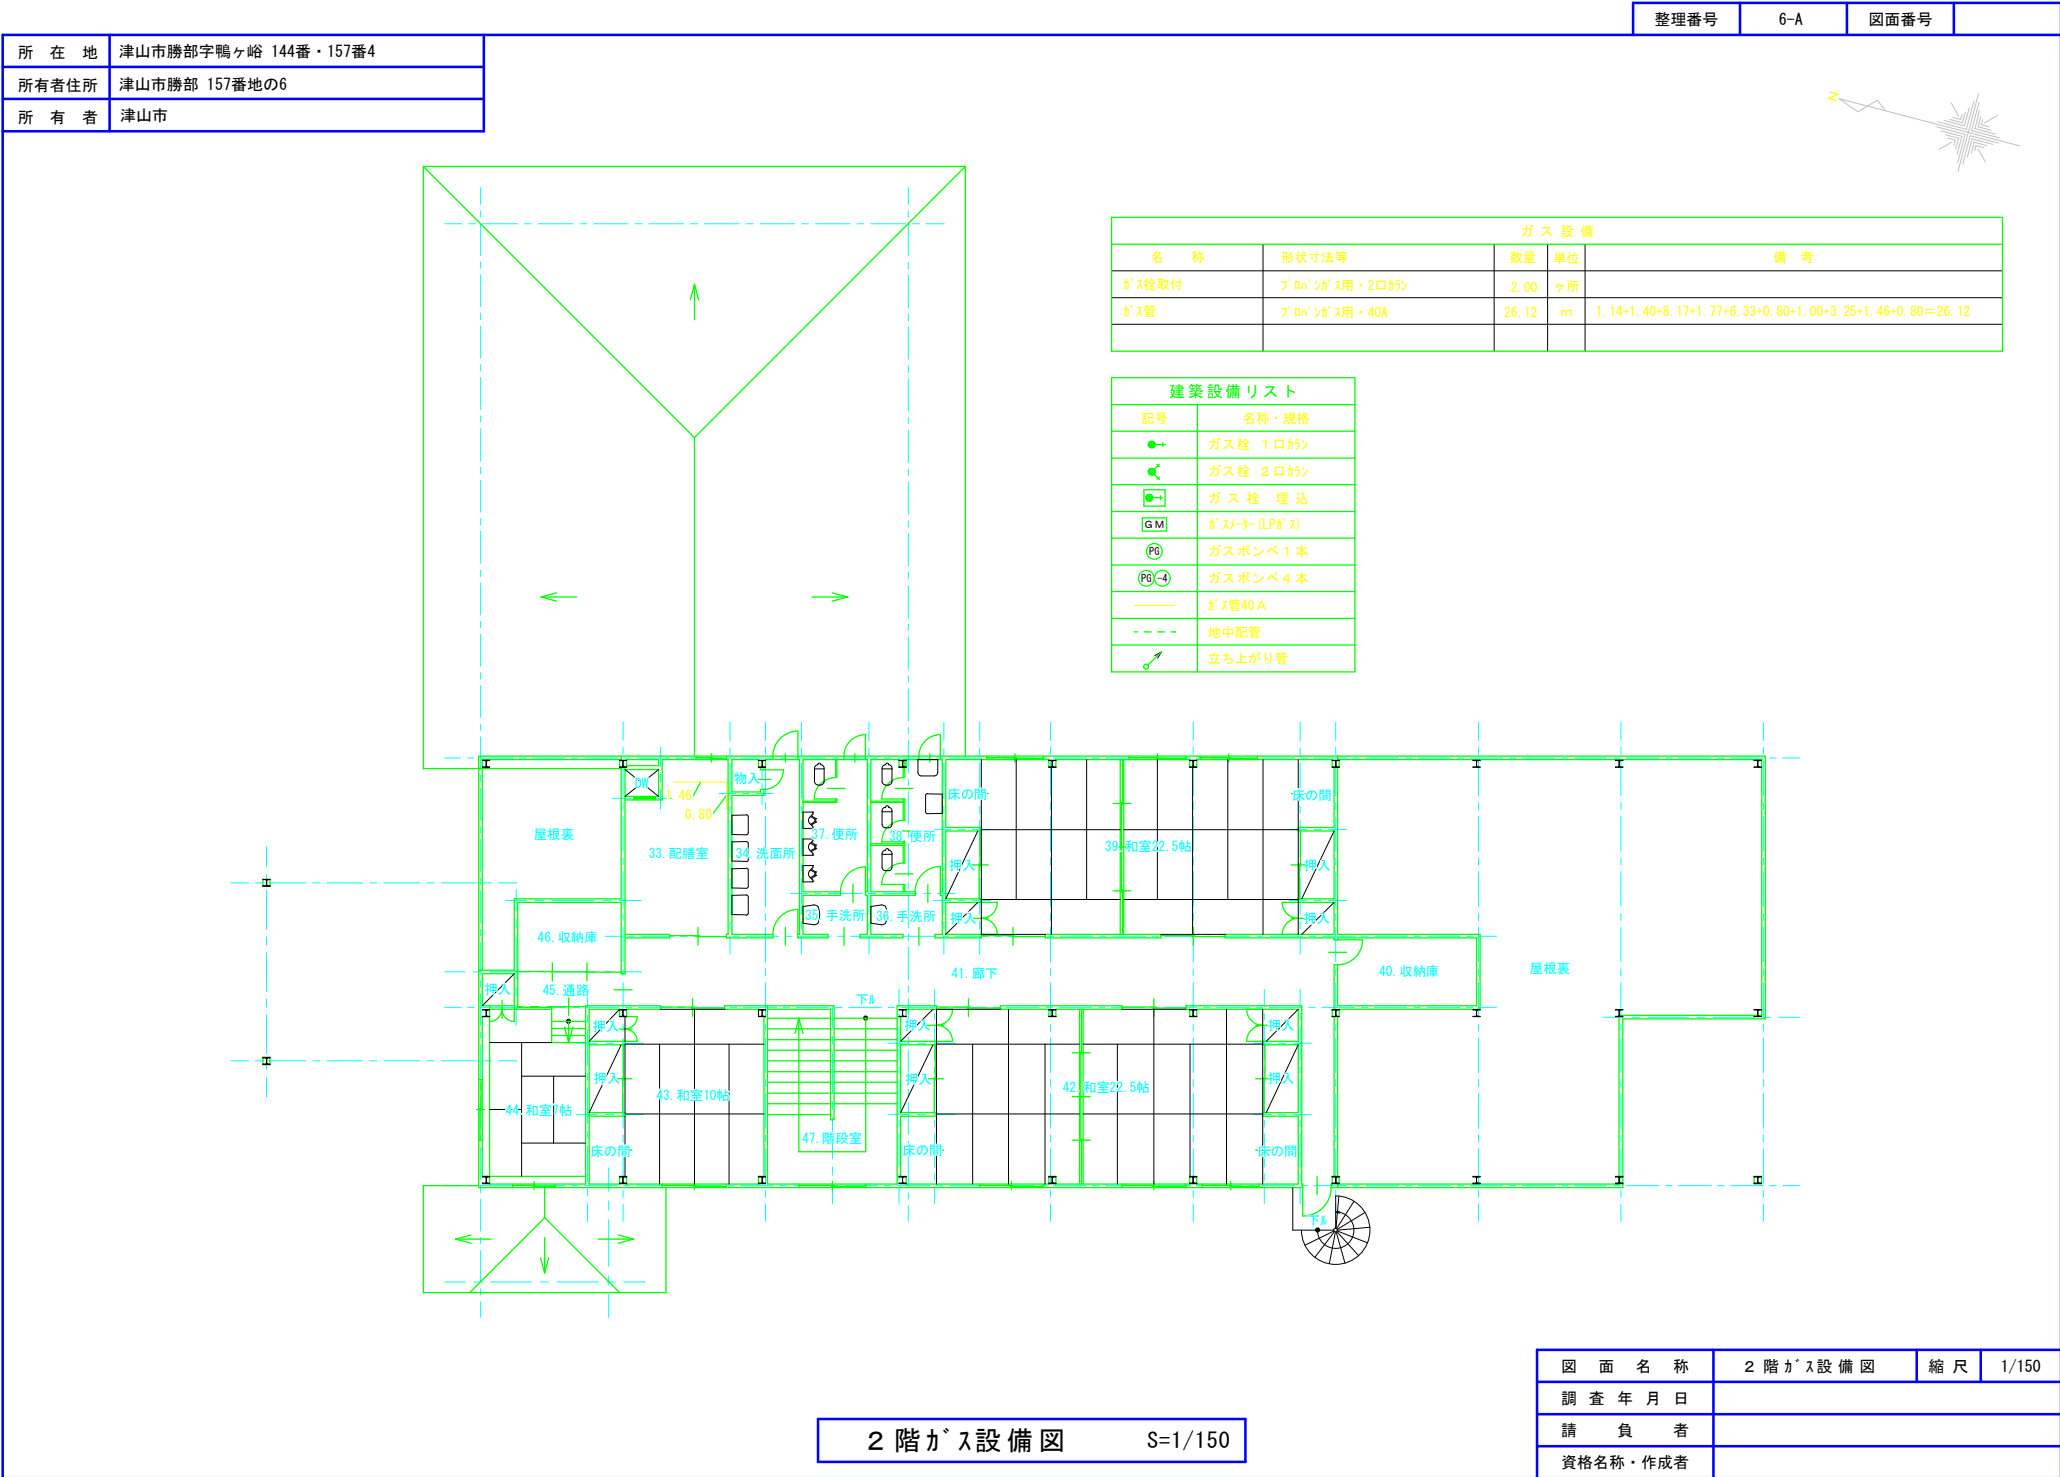


所在地	津山市勝部字鴨ヶ谷 144番・157番4
所有者住所	津山市勝部 157番地の6
所有者	津山市

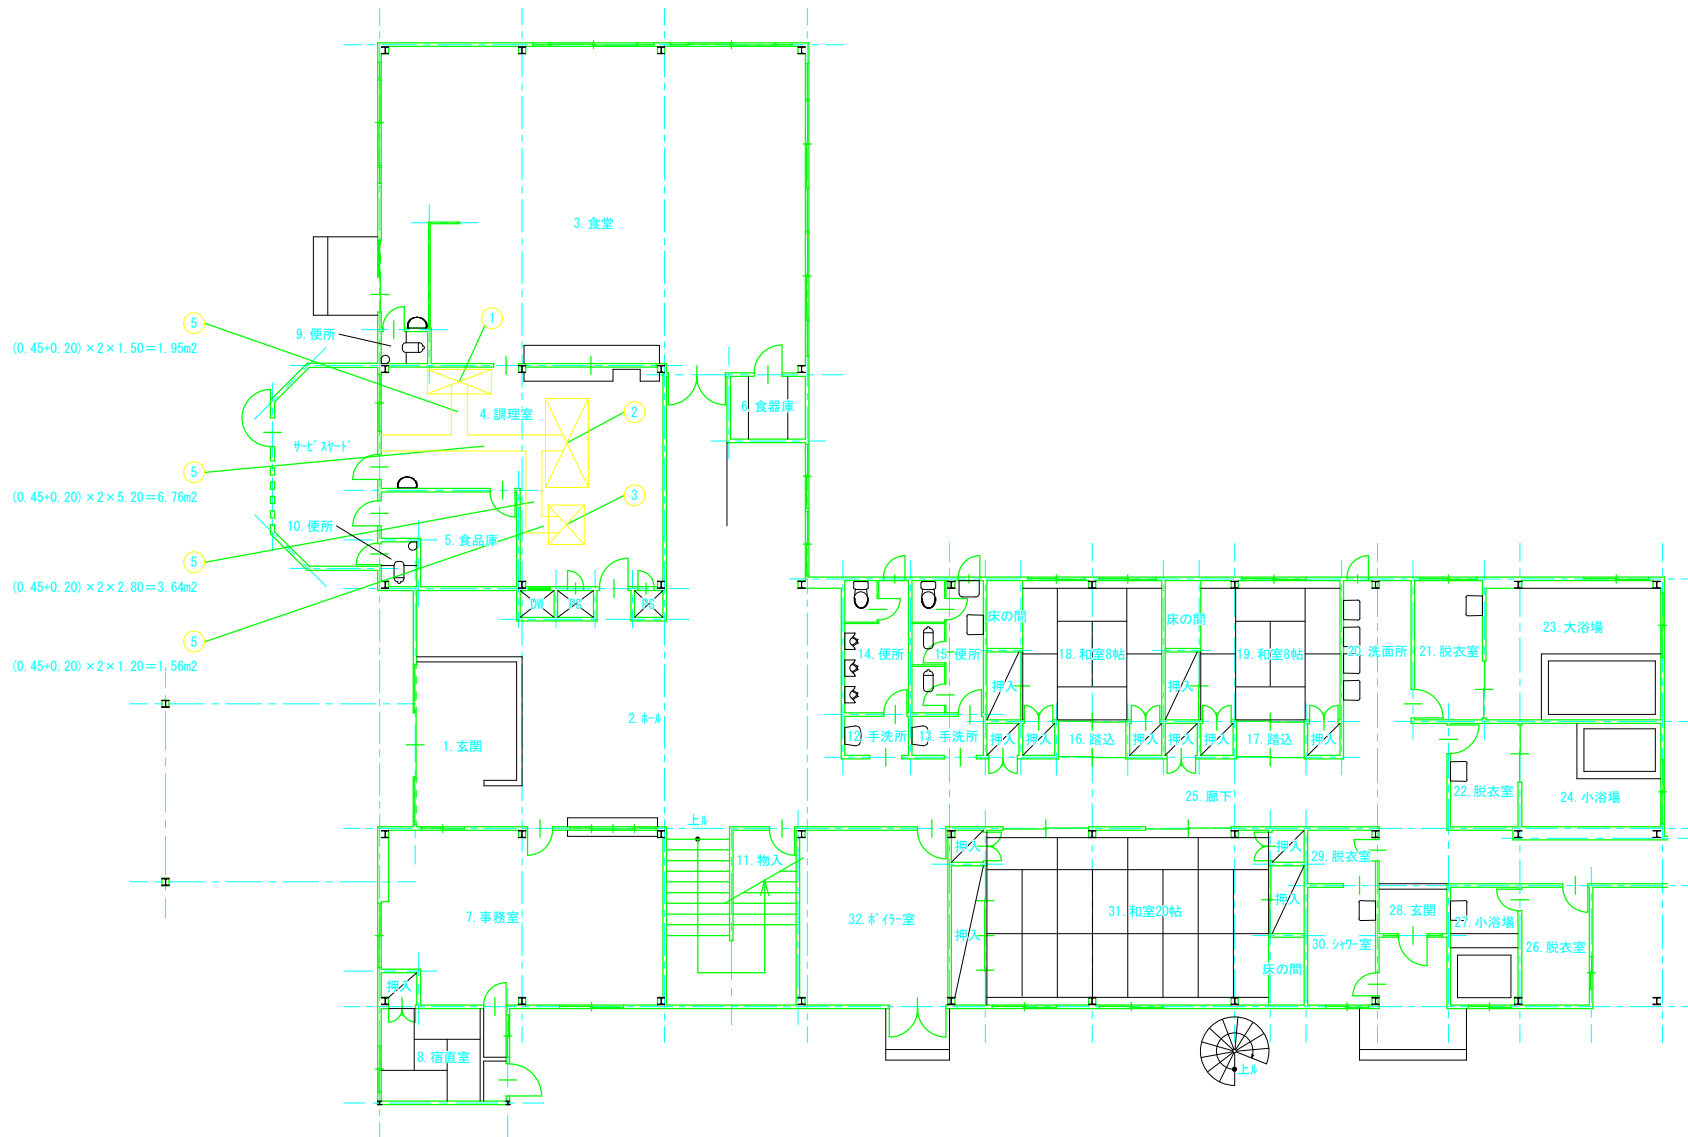

1 階厨房設備図 S=1/150

図面名称	1 階厨房設備図	縮尺	1/150
調査年月日			
請負者			
資格名称・作成者			


		整理番号	6-A	図面番号	
所在地	津山市勝部字鴨ヶ谷 144番・157番4				
所有者住所	津山市勝部 157番地の6				
所有者	津山市				

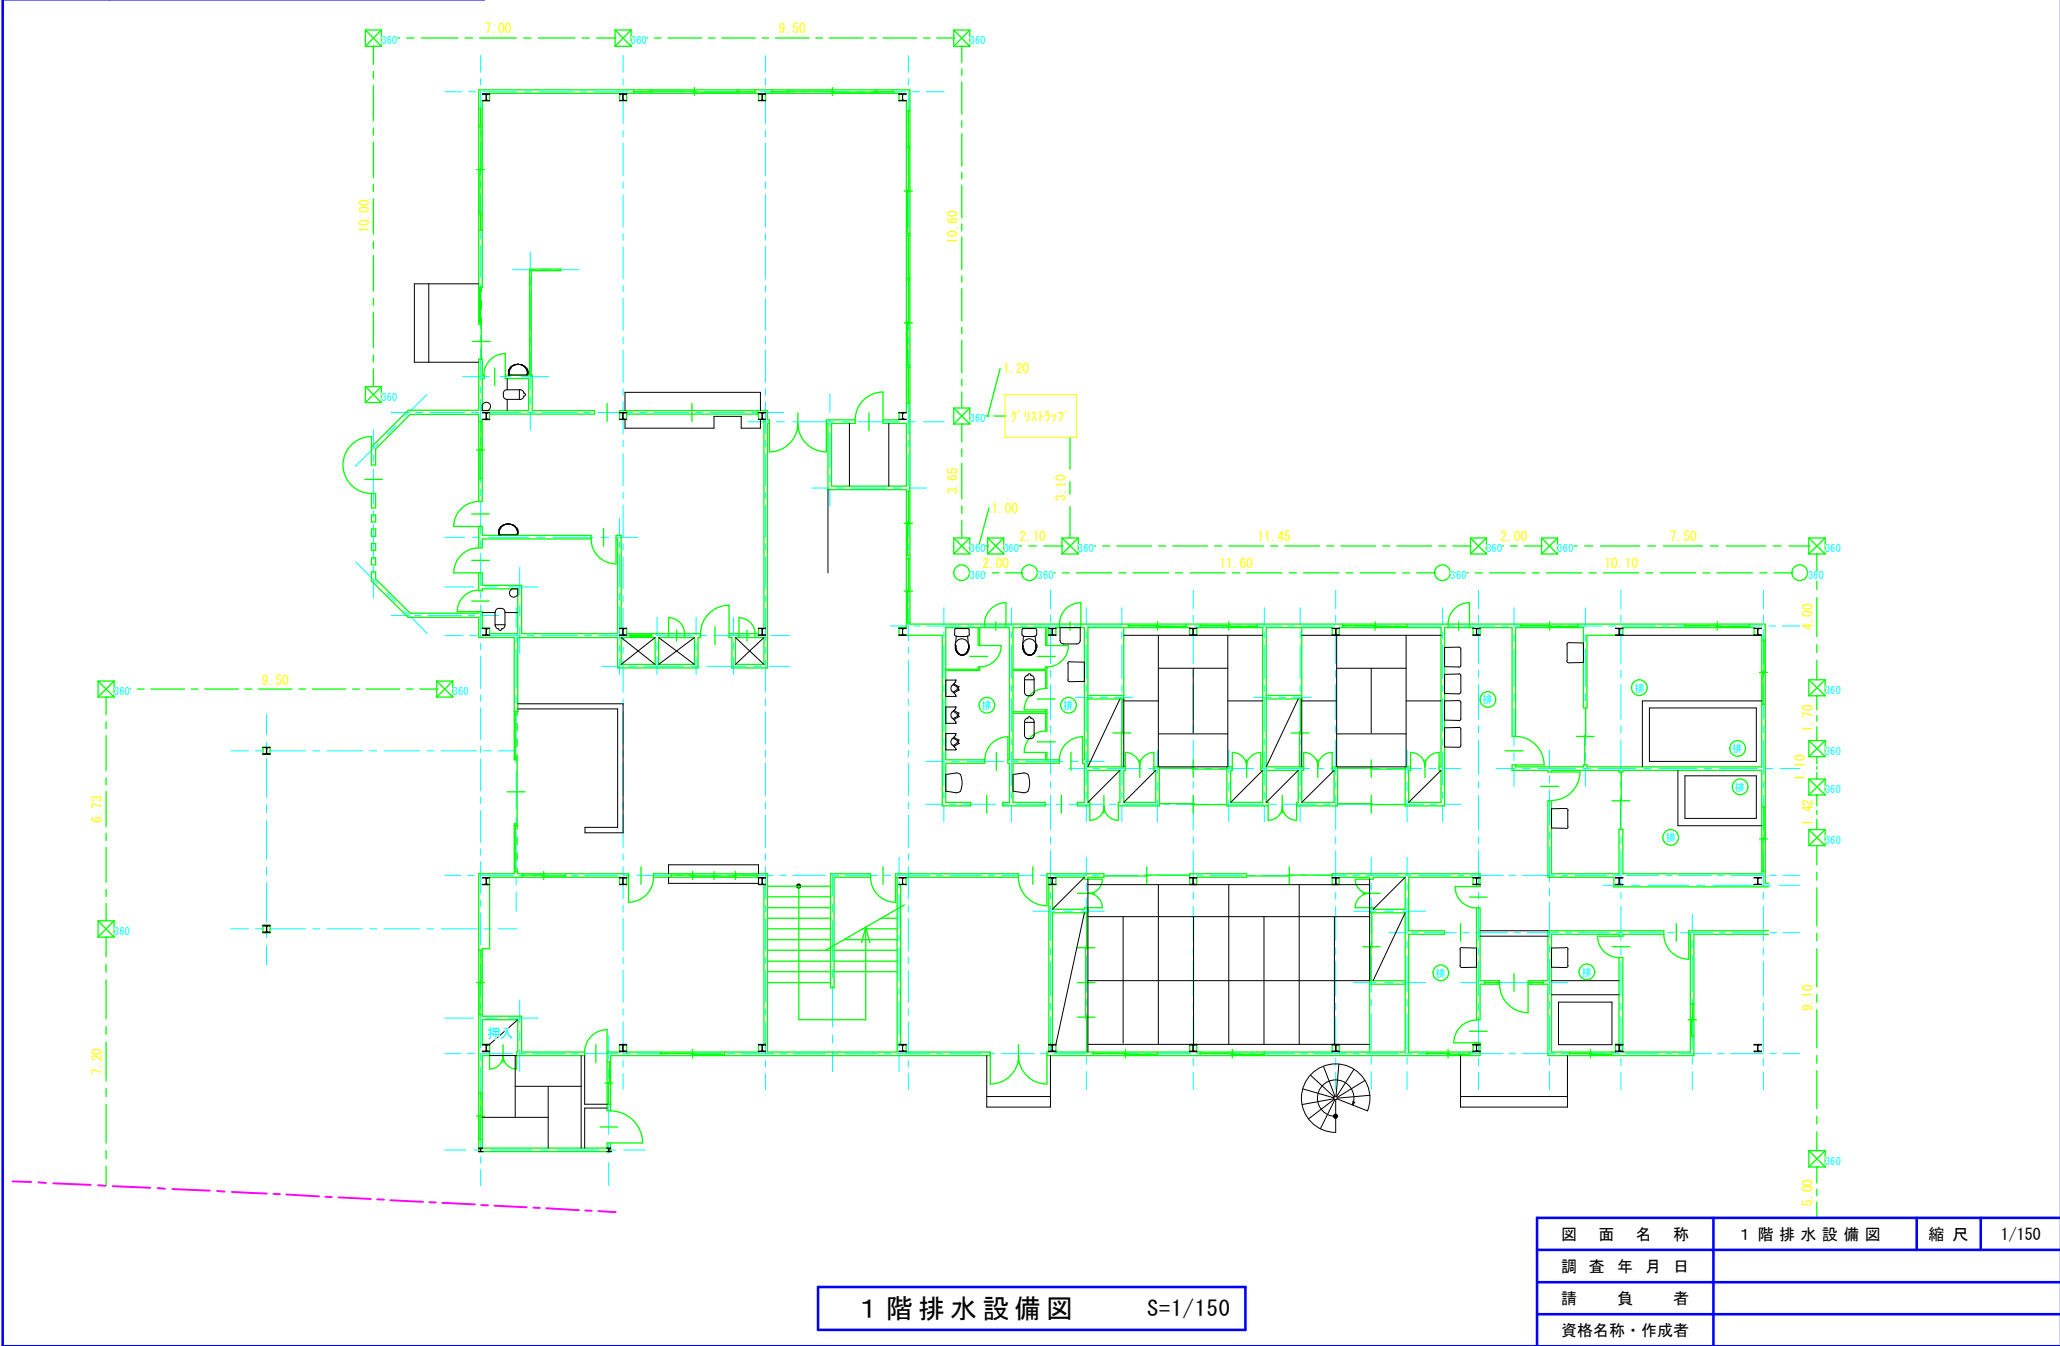

1 階排水設備図 S=1/150

図面名称	1 階排水設備図	縮尺	1/150
調査年月日			
請負者			
資格名称・作成者			

		整理番号	6-A	図面番号	
所在地	津山市勝部字鴨ヶ谷 144番・157番4				
所有者住所	津山市勝部 157番地の6				
所有者	津山市				

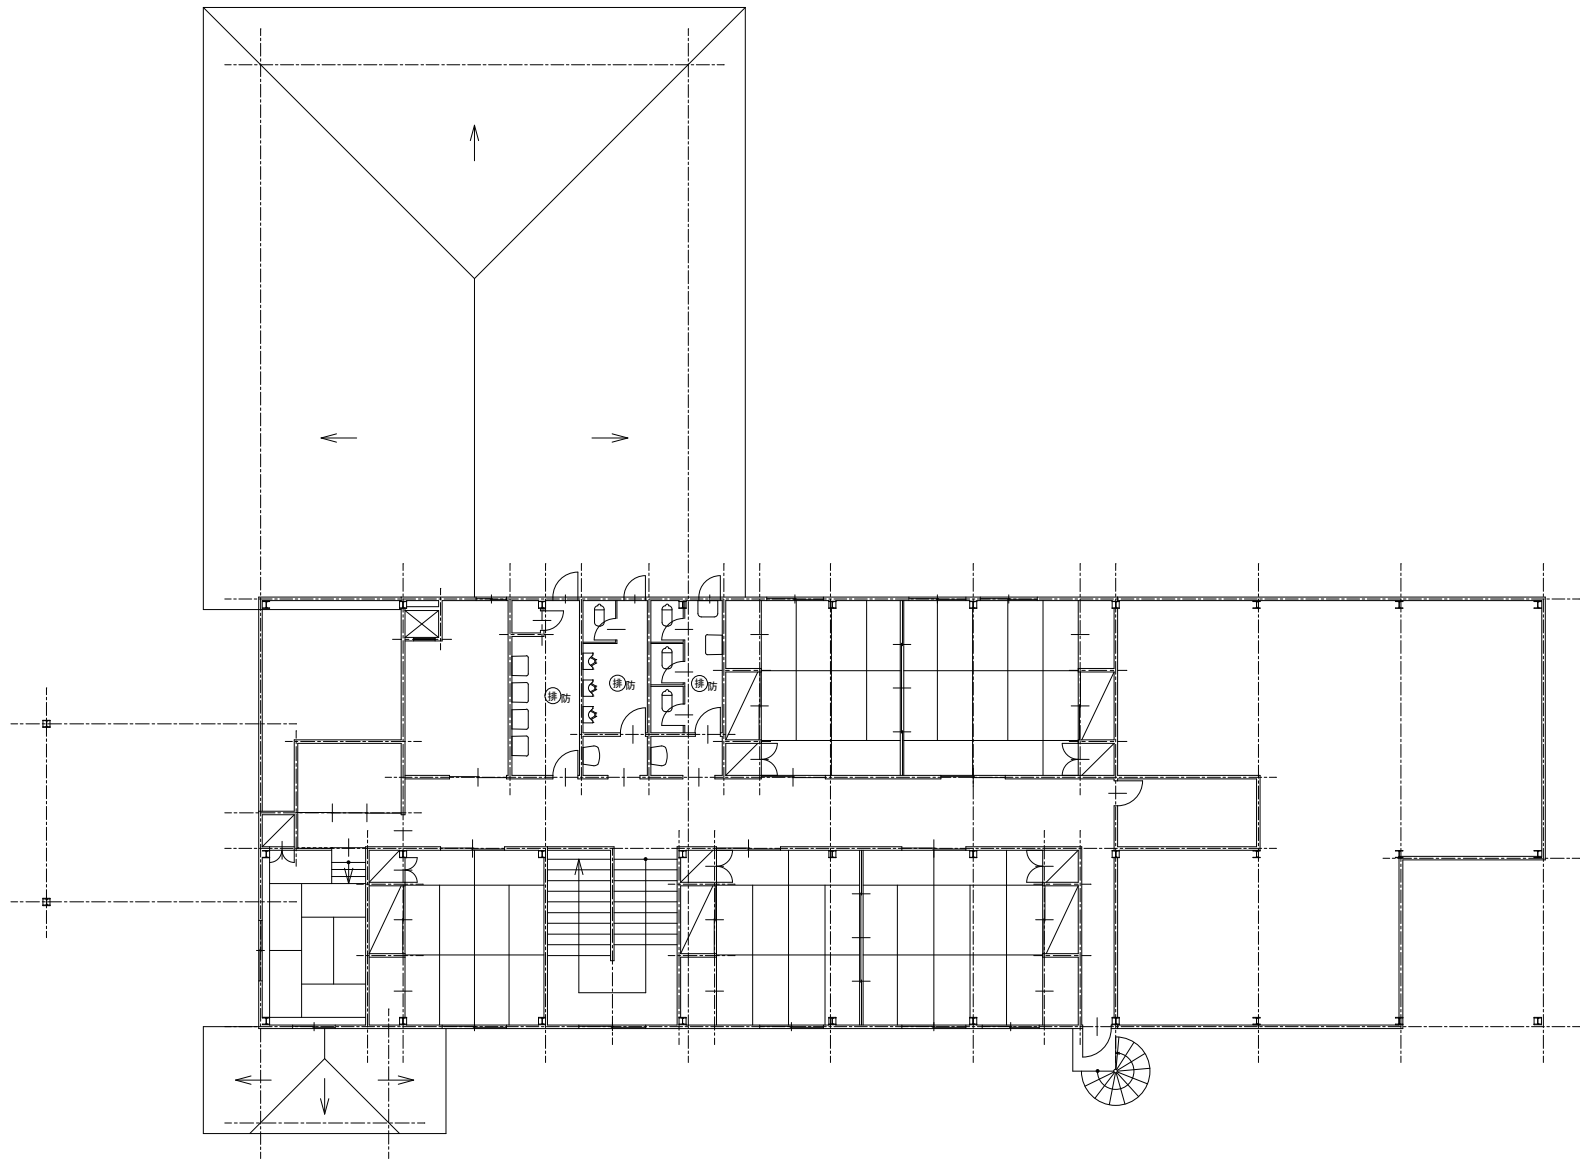


2 階排水設備図 S=1/150

図面名称	2 階排水設備図	縮尺	1/150
調査年月日			
請負者			
資格名称・作成者			

		整理番号	6-A	図面番号	
所在地	津山市勝部字鴨ヶ峪 144番・157番4	
所有者住所	津山市勝部 157番地の6	
所有者	津山市	
建築設備リスト <table><tr><td>記号</td><td>名称・規格</td></tr><tr><td></td><td>溜ます</td></tr><tr><td></td><td>溜ます</td></tr><tr><td></td><td>汚水兼用ます</td></tr><tr><td></td><td>汚水兼用ます</td></tr><tr><td></td><td>排水トラップ</td></tr><tr><td></td><td>排水トラップ</td></tr><tr><td>---</td><td>排水配管 (m当たり)</td></tr></table> 排水設備表 <table><tr><th>名称</th><th>形状寸法等</th><th>数量</th><th>単位</th><th>備考</th></tr><tr><td>屋内排水配管</td><td>非木造建物</td><td>52.00</td><td>栓</td><td></td></tr><tr><td>屋外排水配管</td><td>φ150mm・硬質塩ビ管・機械堀</td><td>114.85</td><td>m</td><td>7.20+6.73+9.50+10.00+7.00+9.50+10.60+3.65+1.00+2.10+11.45+2.00+7.50+4.00+1.70+1.10+1.42+9.10+5.00+1.20+3.10=114.85</td></tr><tr><td>屋外排水配管</td><td>φ125mm・硬質塩ビ管・機械堀</td><td>23.70</td><td>m</td><td>2.00+11.60+10.10=23.70</td></tr><tr><td>溜ます</td><td>360mm×360mm・機械堀</td><td>19.00</td><td>ヶ所</td><td></td></tr><tr><td>汚水兼用ます</td><td>360mm×360mm・機械堀</td><td>4.00</td><td>ヶ所</td><td></td></tr><tr><td>排水トラップ</td><td>床排水用・φ50mm・防水</td><td>3.00</td><td>ヶ所</td><td></td></tr><tr><td>排水トラップ</td><td>床排水用・φ50mm</td><td>6.00</td><td>ヶ所</td><td></td></tr><tr><td>グリーストラップ</td><td>2,000mm×1,300mm×高さ1,200mm</td><td>1.00</td><td>ヶ所</td><td></td></tr></table> 図面名称排水設備表縮尺— <table><tr><td>調査年月日</td><td></td></tr><tr><td>請負者</td><td></td></tr><tr><td>資格名称・作成者</td><td></td></tr></table>						記号	名称・規格		溜ます		溜ます		汚水兼用ます		汚水兼用ます		排水トラップ		排水トラップ	---	排水配管 (m当たり)	名称	形状寸法等	数量	単位	備考	屋内排水配管	非木造建物	52.00	栓		屋外排水配管	φ150mm・硬質塩ビ管・機械堀	114.85	m	7.20+6.73+9.50+10.00+7.00+9.50+10.60+3.65+1.00+2.10+11.45+2.00+7.50+4.00+1.70+1.10+1.42+9.10+5.00+1.20+3.10=114.85	屋外排水配管	φ125mm・硬質塩ビ管・機械堀	23.70	m	2.00+11.60+10.10=23.70	溜ます	360mm×360mm・機械堀	19.00	ヶ所		汚水兼用ます	360mm×360mm・機械堀	4.00	ヶ所		排水トラップ	床排水用・φ50mm・防水	3.00	ヶ所		排水トラップ	床排水用・φ50mm	6.00	ヶ所		グリーストラップ	2,000mm×1,300mm×高さ1,200mm	1.00	ヶ所		調査年月日		請負者		資格名称・作成者	
記号	名称・規格	
	溜ます	
	溜ます	
	汚水兼用ます	
	汚水兼用ます	
	排水トラップ	
	排水トラップ	
---	排水配管 (m当たり)	
名称	形状寸法等	数量	単位	備考	
屋内排水配管	非木造建物	52.00	栓	
屋外排水配管	φ150mm・硬質塩ビ管・機械堀	114.85	m	7.20+6.73+9.50+10.00+7.00+9.50+10.60+3.65+1.00+2.10+11.45+2.00+7.50+4.00+1.70+1.10+1.42+9.10+5.00+1.20+3.10=114.85	
屋外排水配管	φ125mm・硬質塩ビ管・機械堀	23.70	m	2.00+11.60+10.10=23.70	
溜ます	360mm×360mm・機械堀	19.00	ヶ所	
汚水兼用ます	360mm×360mm・機械堀	4.00	ヶ所	
排水トラップ	床排水用・φ50mm・防水	3.00	ヶ所	
排水トラップ	床排水用・φ50mm	6.00	ヶ所	
グリーストラップ	2,000mm×1,300mm×高さ1,200mm	1.00	ヶ所	
調査年月日	
請負者	
資格名称・作成者	

所在地	津山市勝部字鴨ヶ谷 144番・157番4
所有者住所	津山市勝部 157番地の6
所有者	津山市

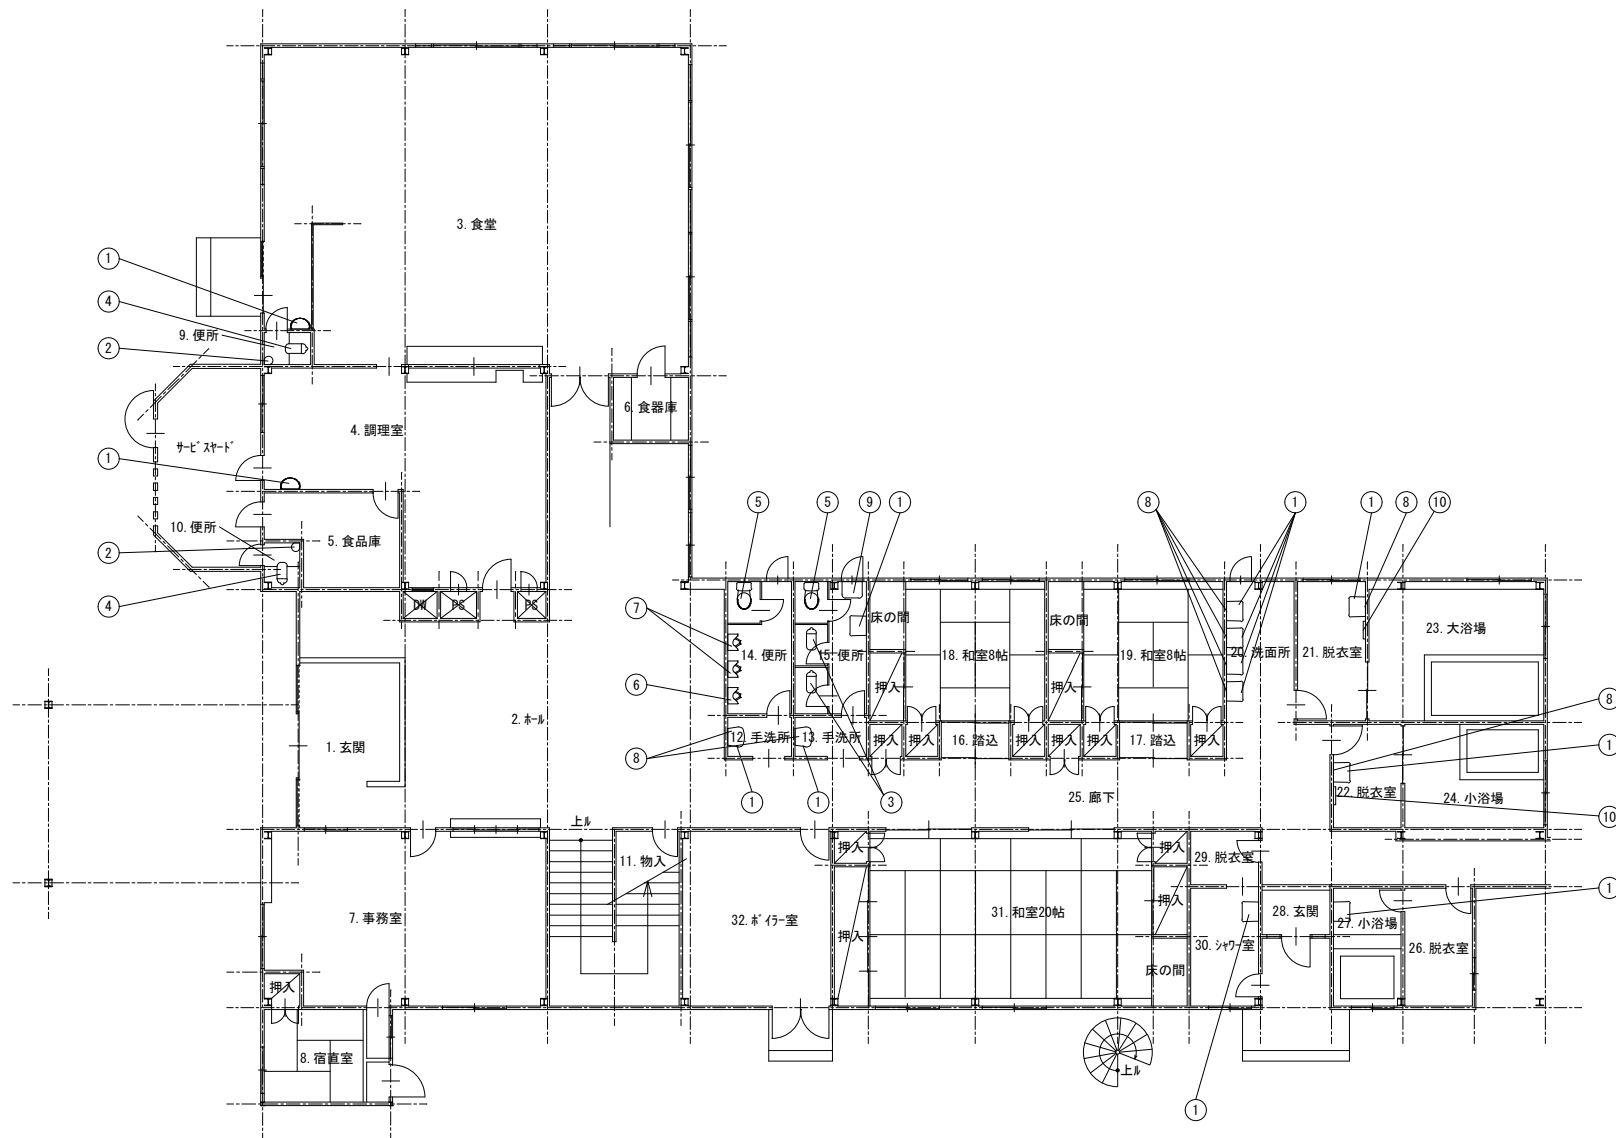


1 階衛生設備図 S=1/150

図面名称	1 階衛生設備図	縮尺	1/100
調査年月日			
請負者			
資格名称・作成者			




衛生設備表				
番号	名 称	形 状 寸 法	数 量	単 位
①	手洗器・(平付き)	幅320mm×奥行400mm	20	ヶ所
②	手洗器・(すみ付き)	幅278mm×奥行230mm	2	ヶ所
③	水洗洋風便器	隅付ロタンク	6	ヶ所
④	水洗洋風便器・(両用式)	隅付ロタンク	2	ヶ所
⑤	温水洗浄式便座	便座保温・温風乾燥なし	2	ヶ所
⑥	水洗小便器	ストール型	2	ヶ所
⑦	水洗小便器	壁掛ストール型	4	ヶ所
⑧	化粧鏡	350mm×450mm×厚5mm	12	ヶ所
⑨	掃除用流し	幅560mm×奥行460mm	2	ヶ所
⑩	対峙掛	485mm×64mm×35mm	2	ヶ所

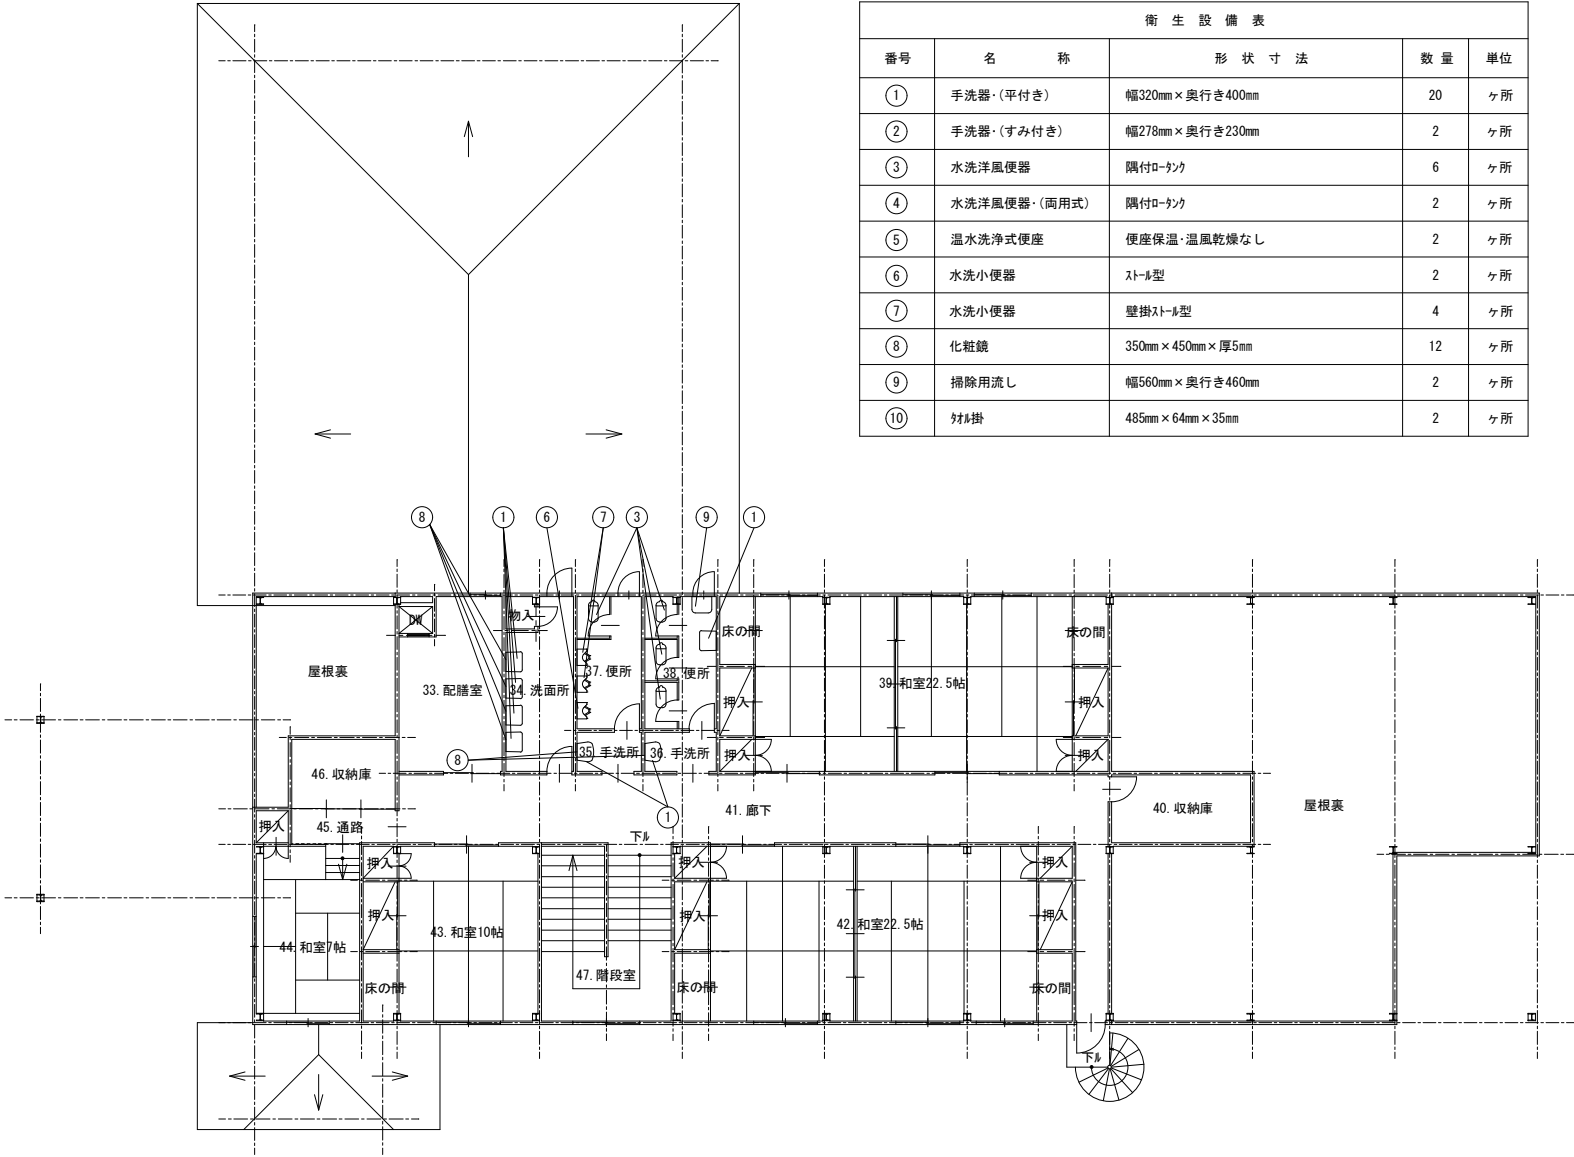

2 階衛生設備図 S=1/150


図 面 名 称	2 階衛生設備図	縮 尺	1/100
調 査 年 月 日			
請 負 者			
資格名称・作成者			

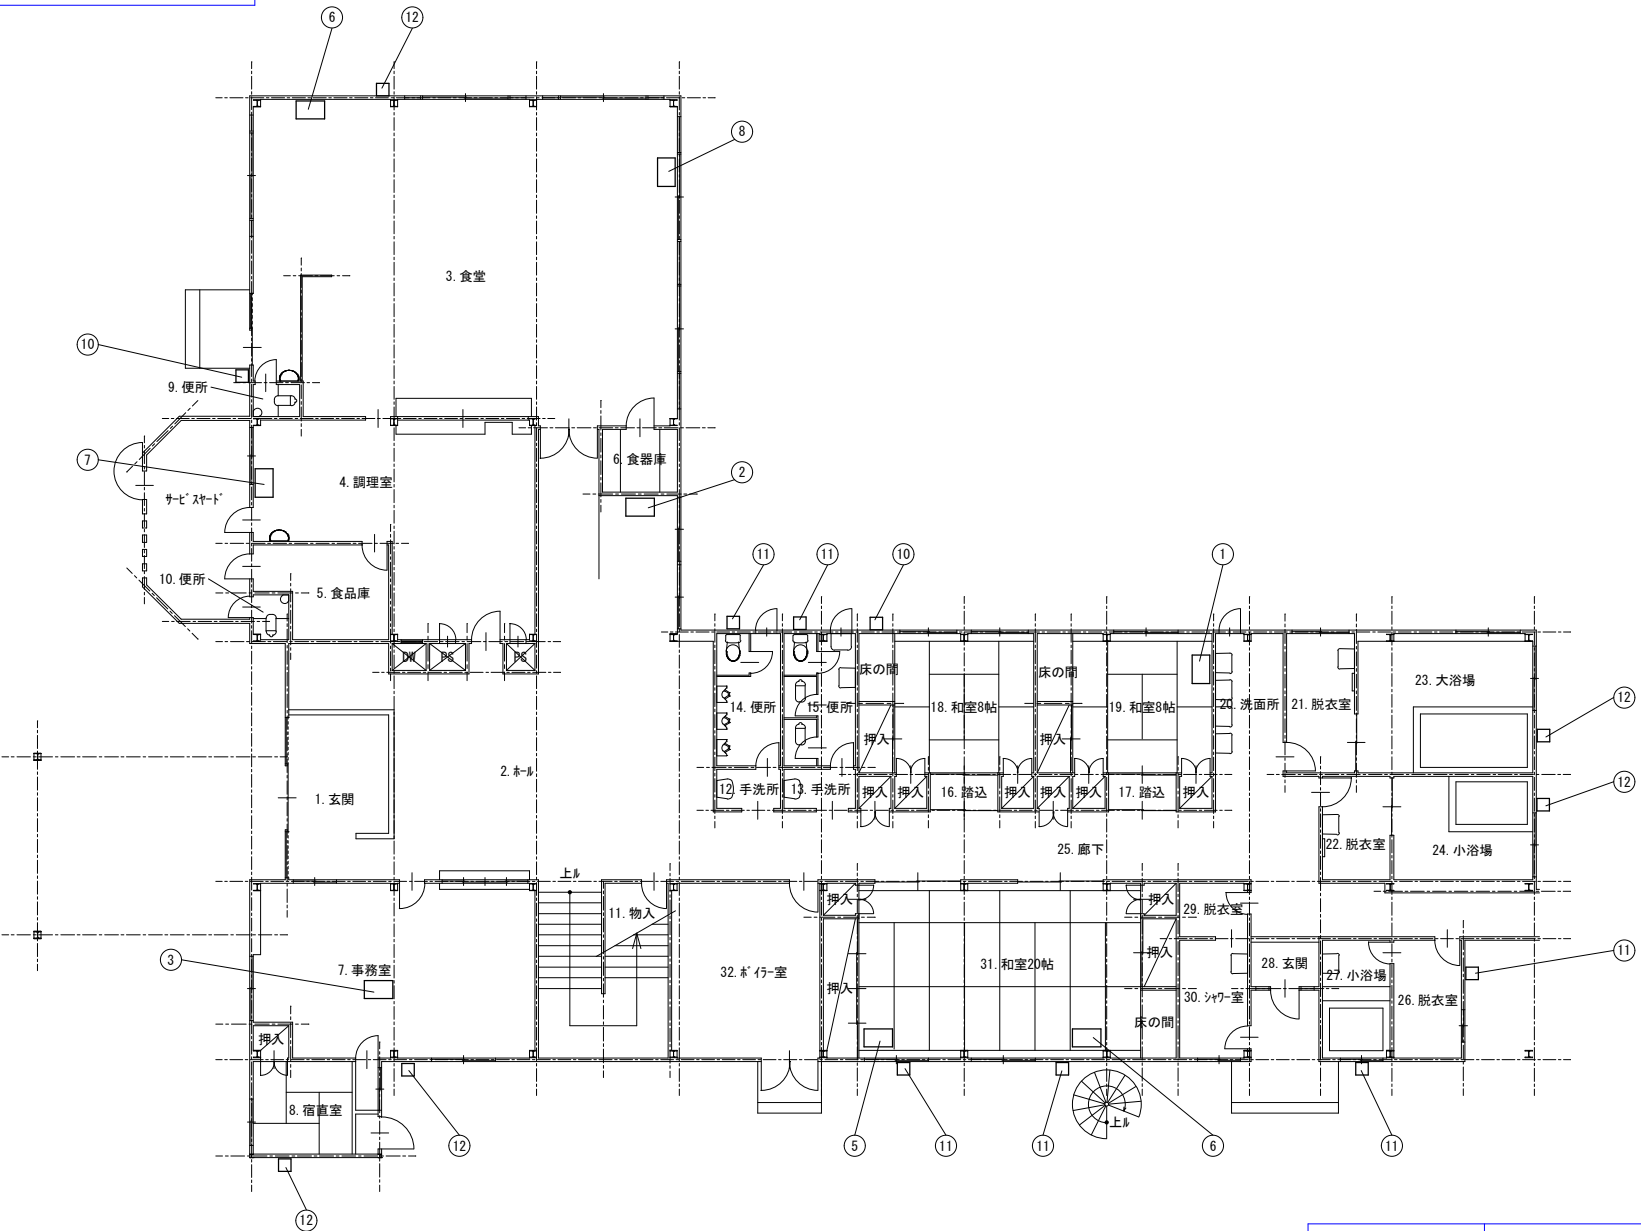

1階空調設備図

S=1/150


図面名称	1階空調設備図	縮尺	1/150
調査年月日			
請負者			
資格名称・作成者			

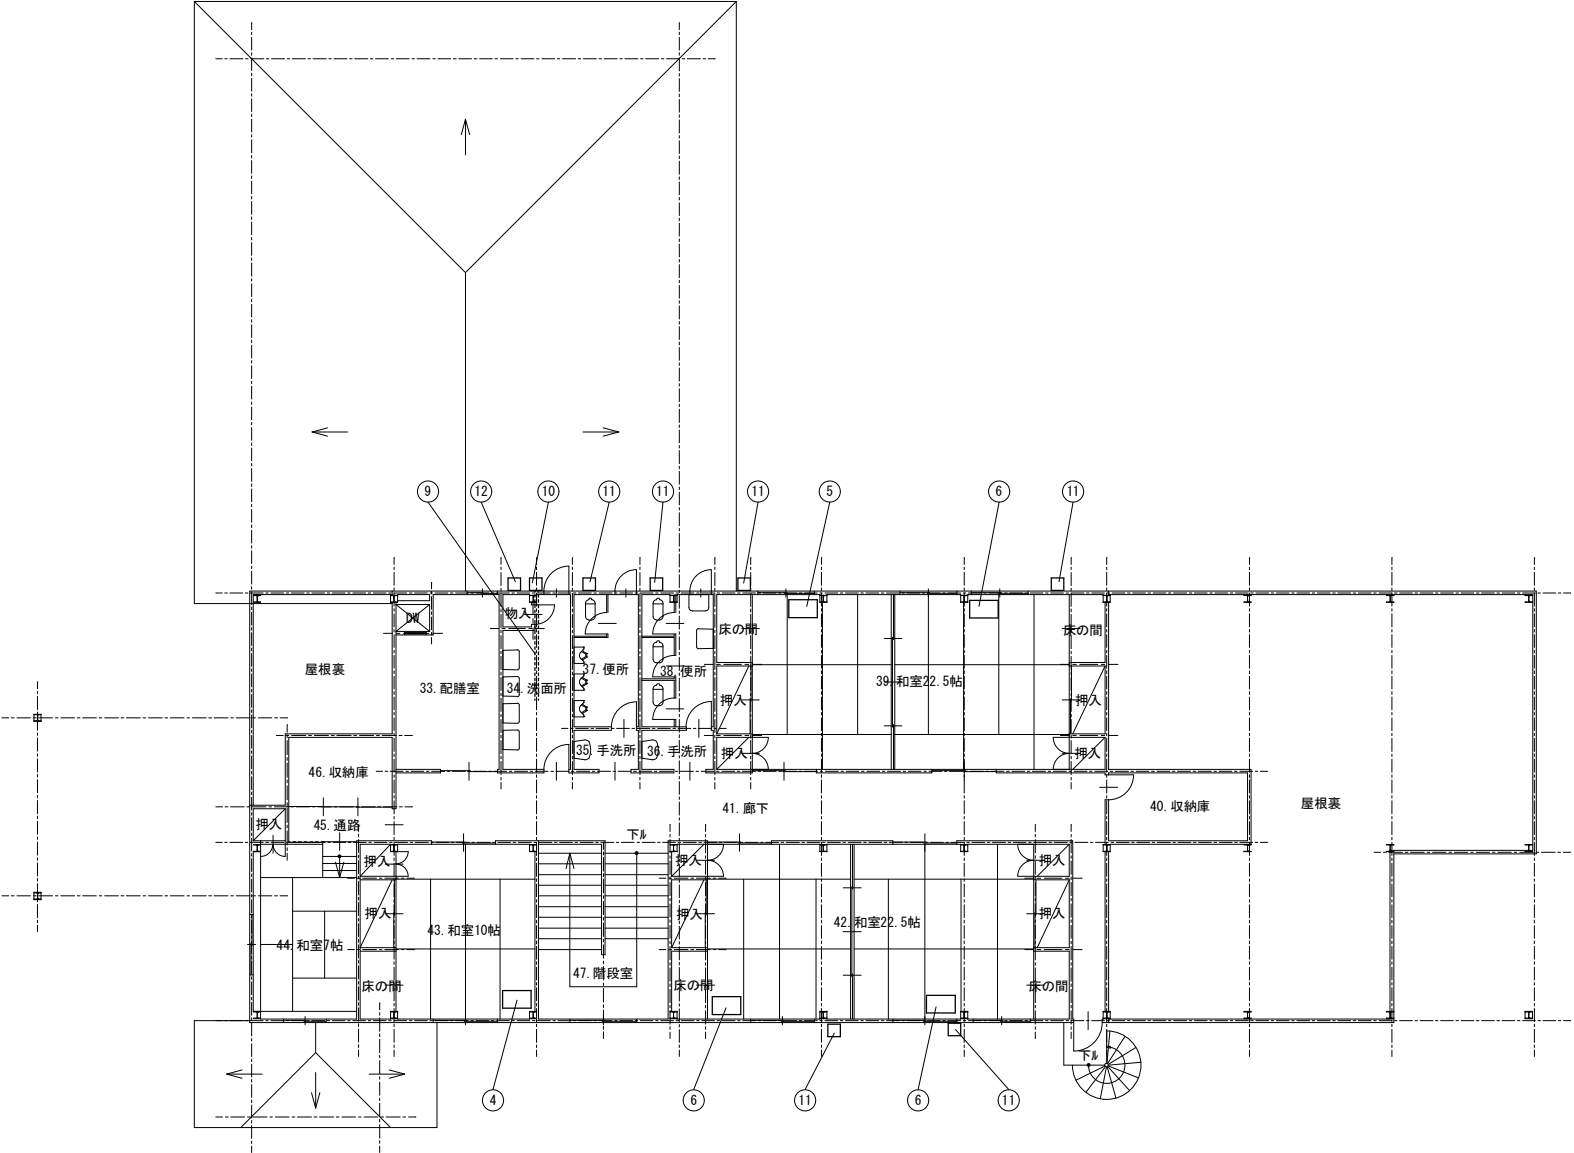



2 階空調設備図 S=1/150

図 面 名 称	2 階空調設備図	縮 尺	1/150
調 査 年 月 日			
請 負 者			
資格名称・作成者			

		整理番号	6-A	図面番号	
所在地	津山市勝部字鴨ヶ峪 144番・157番4	
所有者住所	津山市勝部 157番地の6	
所有者	津山市	
空 調 設 備 表 <table><thead><tr><th>番号</th><th>名 称</th><th>形 状 寸 法</th><th>数 量</th><th>単位</th></tr></thead><tbody><tr><td>①</td><td>㊦㊧㊨㊩型・エアコン</td><td>暖冷房除湿型・冷房能力2.8kw</td><td>1</td><td>台</td></tr><tr><td>②</td><td>㊦㊧㊨㊩型・エアコン</td><td>暖冷房除湿型・冷房能力5.0kw</td><td>1</td><td>台</td></tr><tr><td>③</td><td>天井㊦㊧㊨㊩型エアコン</td><td>能力(冷)10.0kw(暖)11.2kw</td><td>1</td><td>台</td></tr><tr><td>④</td><td>天井吊下げ型エアコン</td><td>能力(冷)3.6kw(暖)4.0kw</td><td>1</td><td>台</td></tr><tr><td>⑤</td><td>天井吊下げ型エアコン</td><td>能力(冷)4.5kw(暖)5.0kw</td><td>2</td><td>台</td></tr><tr><td>⑥</td><td>天井吊下げ型エアコン</td><td>能力(冷)7.1kw(暖)8.0kw</td><td>5</td><td>台</td></tr><tr><td>⑦</td><td>天井吊下げ型エアコン</td><td>能力(冷)12.5kw(暖)14.0kw</td><td>1</td><td>台</td></tr><tr><td>⑧</td><td>天井吊下げ型エアコン</td><td>能力(冷)14.0kw(暖)16.0kw</td><td>1</td><td>台</td></tr><tr><td>⑨</td><td>㊦㊧㊨㊩㊪㊫㊬㊭</td><td>厚0.5mm・垂鉛鉄板・口径100mm</td><td>3.30</td><td>m</td></tr><tr><td>⑩</td><td>丸型㊦㊧㊨㊩</td><td>㊦㊧㊨㊩製・径100mm</td><td>3</td><td>ヶ所</td></tr><tr><td>⑪</td><td>㊦㊧㊨㊩㊪㊫㊬㊭㊮㊯㊰㊱㊲㊳㊴㊵㊶㊷㊸㊹㊺㊻㊼㊽㊾㊿</td><td>ステンレス製・幅300mm</td><td>12</td><td>ヶ所</td></tr><tr><td>⑫</td><td>㊦㊧㊨㊩㊪㊫㊬㊭㊮㊯㊰㊱㊲㊳㊴㊵㊶㊷㊸㊹㊺㊻㊼㊽㊾㊿</td><td>ステンレス製・幅350mm</td><td>6</td><td>ヶ所</td></tr><tr><td></td><td></td><td></td><td></td><td></td></tr></tbody></table>						番号	名 称	形 状 寸 法	数 量	単位	①	㊦㊧㊨㊩型・エアコン	暖冷房除湿型・冷房能力2.8kw	1	台	②	㊦㊧㊨㊩型・エアコン	暖冷房除湿型・冷房能力5.0kw	1	台	③	天井㊦㊧㊨㊩型エアコン	能力(冷)10.0kw(暖)11.2kw	1	台	④	天井吊下げ型エアコン	能力(冷)3.6kw(暖)4.0kw	1	台	⑤	天井吊下げ型エアコン	能力(冷)4.5kw(暖)5.0kw	2	台	⑥	天井吊下げ型エアコン	能力(冷)7.1kw(暖)8.0kw	5	台	⑦	天井吊下げ型エアコン	能力(冷)12.5kw(暖)14.0kw	1	台	⑧	天井吊下げ型エアコン	能力(冷)14.0kw(暖)16.0kw	1	台	⑨	㊦㊧㊨㊩㊪㊫㊬㊭	厚0.5mm・垂鉛鉄板・口径100mm	3.30	m	⑩	丸型㊦㊧㊨㊩	㊦㊧㊨㊩製・径100mm	3	ヶ所	⑪	㊦㊧㊨㊩㊪㊫㊬㊭㊮㊯㊰㊱㊲㊳㊴㊵㊶㊷㊸㊹㊺㊻㊼㊽㊾㊿	ステンレス製・幅300mm	12	ヶ所	⑫	㊦㊧㊨㊩㊪㊫㊬㊭㊮㊯㊰㊱㊲㊳㊴㊵㊶㊷㊸㊹㊺㊻㊼㊽㊾㊿	ステンレス製・幅350mm	6	ヶ所					
						番号	名 称	形 状 寸 法	数 量	単位	
						①	㊦㊧㊨㊩型・エアコン	暖冷房除湿型・冷房能力2.8kw	1	台	
						②	㊦㊧㊨㊩型・エアコン	暖冷房除湿型・冷房能力5.0kw	1	台	
						③	天井㊦㊧㊨㊩型エアコン	能力(冷)10.0kw(暖)11.2kw	1	台	
						④	天井吊下げ型エアコン	能力(冷)3.6kw(暖)4.0kw	1	台	
						⑤	天井吊下げ型エアコン	能力(冷)4.5kw(暖)5.0kw	2	台	
						⑥	天井吊下げ型エアコン	能力(冷)7.1kw(暖)8.0kw	5	台	
						⑦	天井吊下げ型エアコン	能力(冷)12.5kw(暖)14.0kw	1	台	
						⑧	天井吊下げ型エアコン	能力(冷)14.0kw(暖)16.0kw	1	台	
						⑨	㊦㊧㊨㊩㊪㊫㊬㊭	厚0.5mm・垂鉛鉄板・口径100mm	3.30	m	
						⑩	丸型㊦㊧㊨㊩	㊦㊧㊨㊩製・径100mm	3	ヶ所	
						⑪	㊦㊧㊨㊩㊪㊫㊬㊭㊮㊯㊰㊱㊲㊳㊴㊵㊶㊷㊸㊹㊺㊻㊼㊽㊾㊿	ステンレス製・幅300mm	12	ヶ所	
						⑫	㊦㊧㊨㊩㊪㊫㊬㊭㊮㊯㊰㊱㊲㊳㊴㊵㊶㊷㊸㊹㊺㊻㊼㊽㊾㊿	ステンレス製・幅350mm	6	ヶ所	
図 面 名 称		空 調 設 備 表	縮 尺	—	
調 査 年 月 日	
請 負 者	
資格名称・作成者	

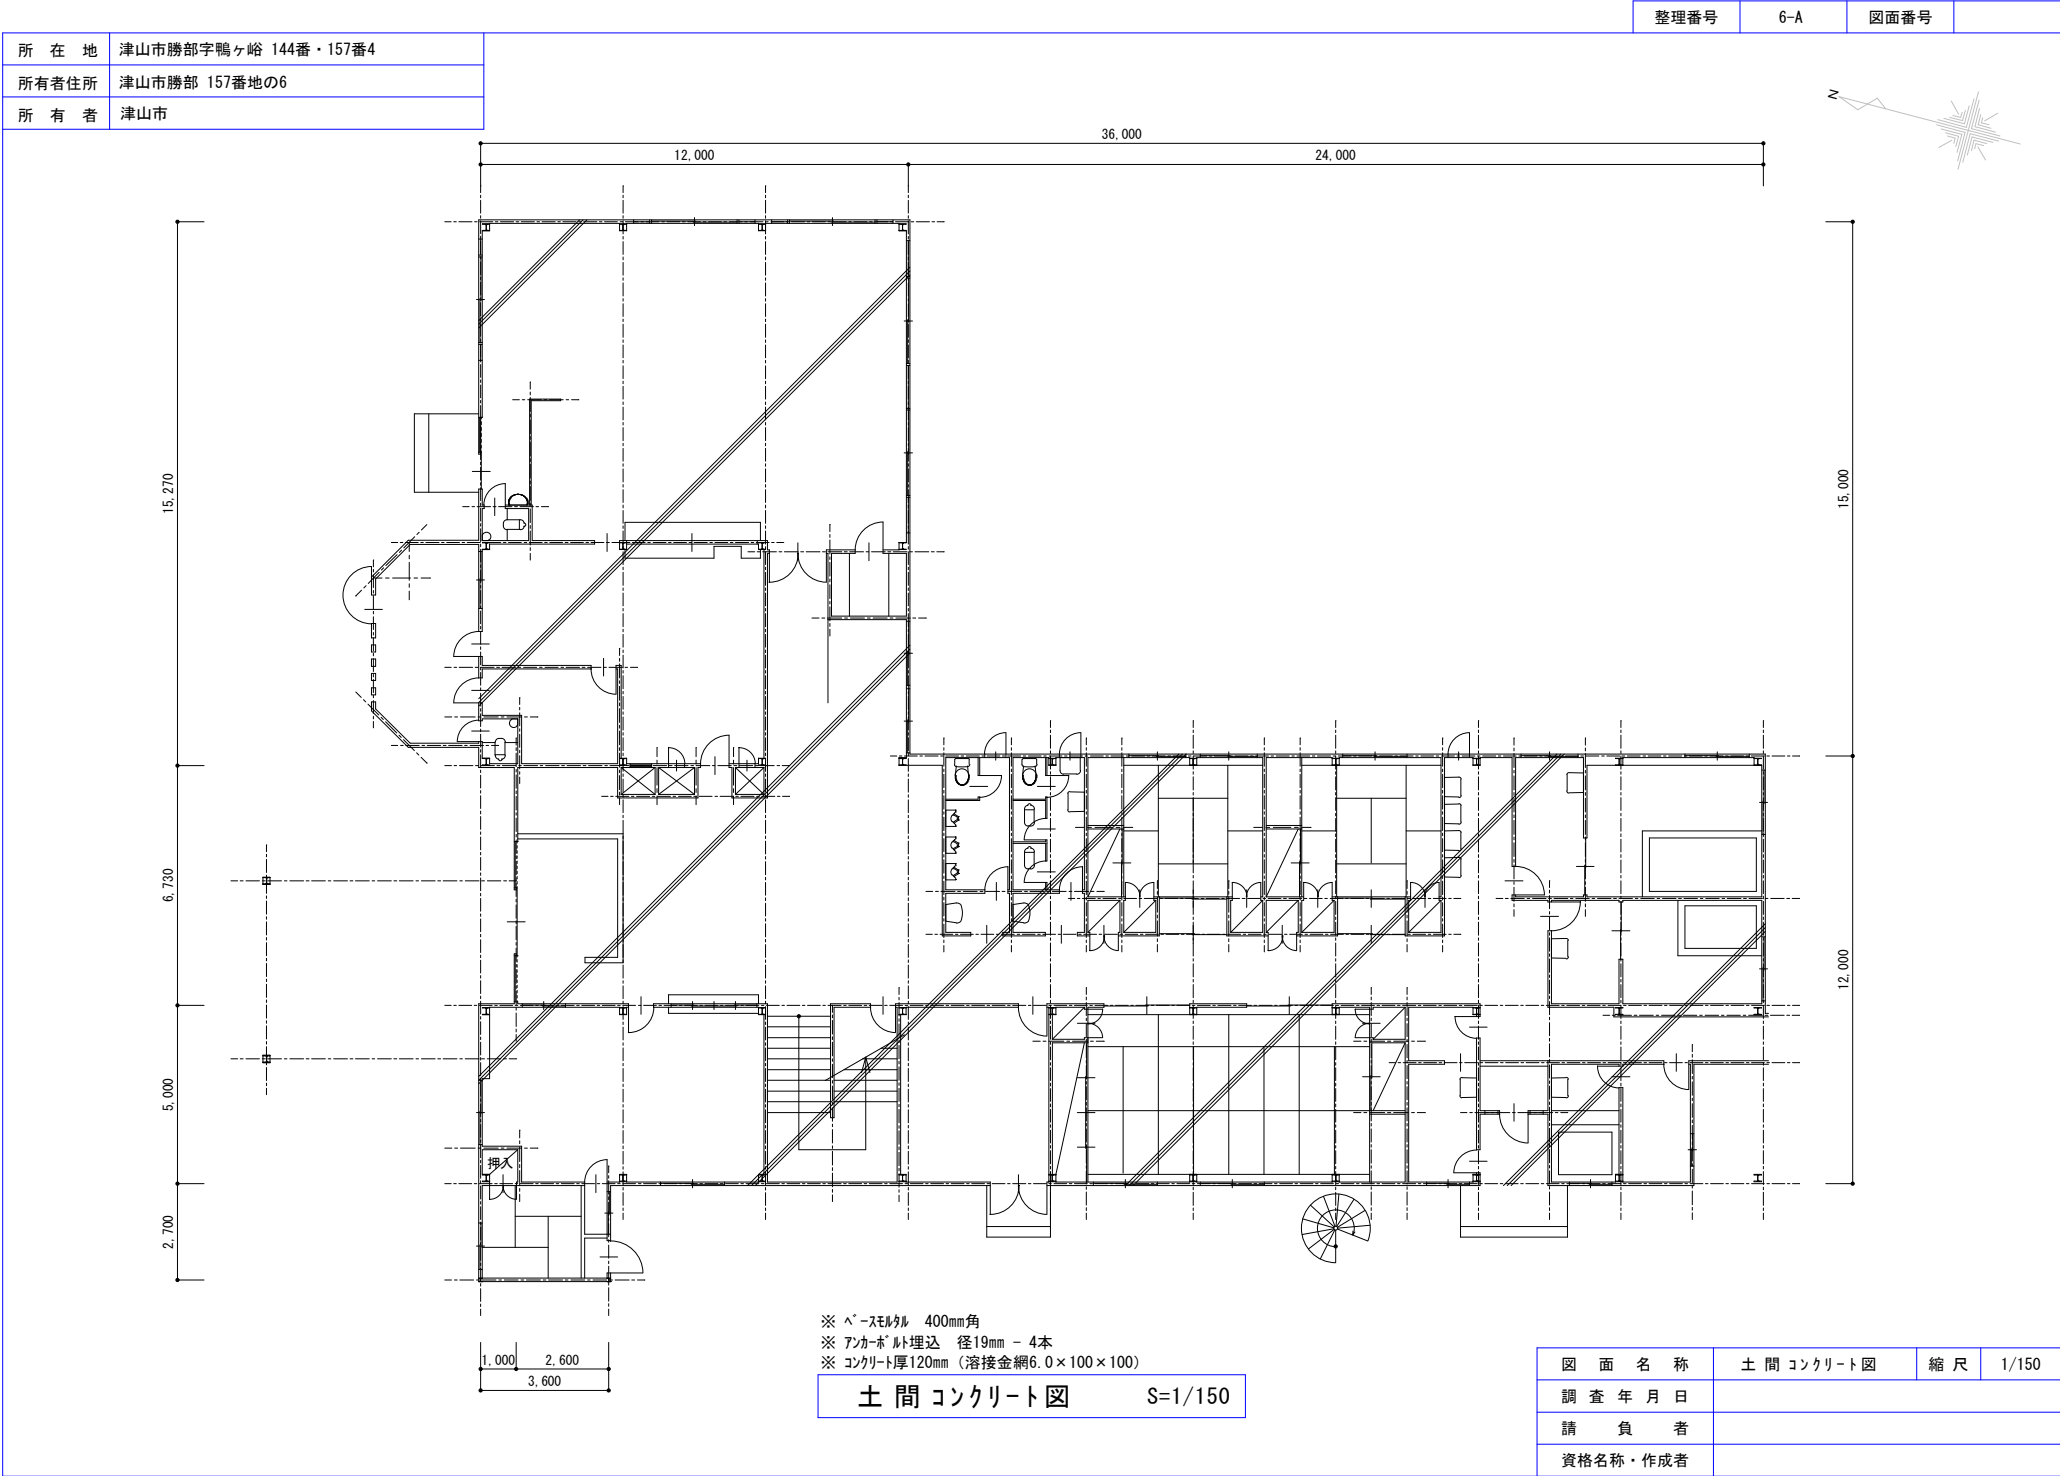

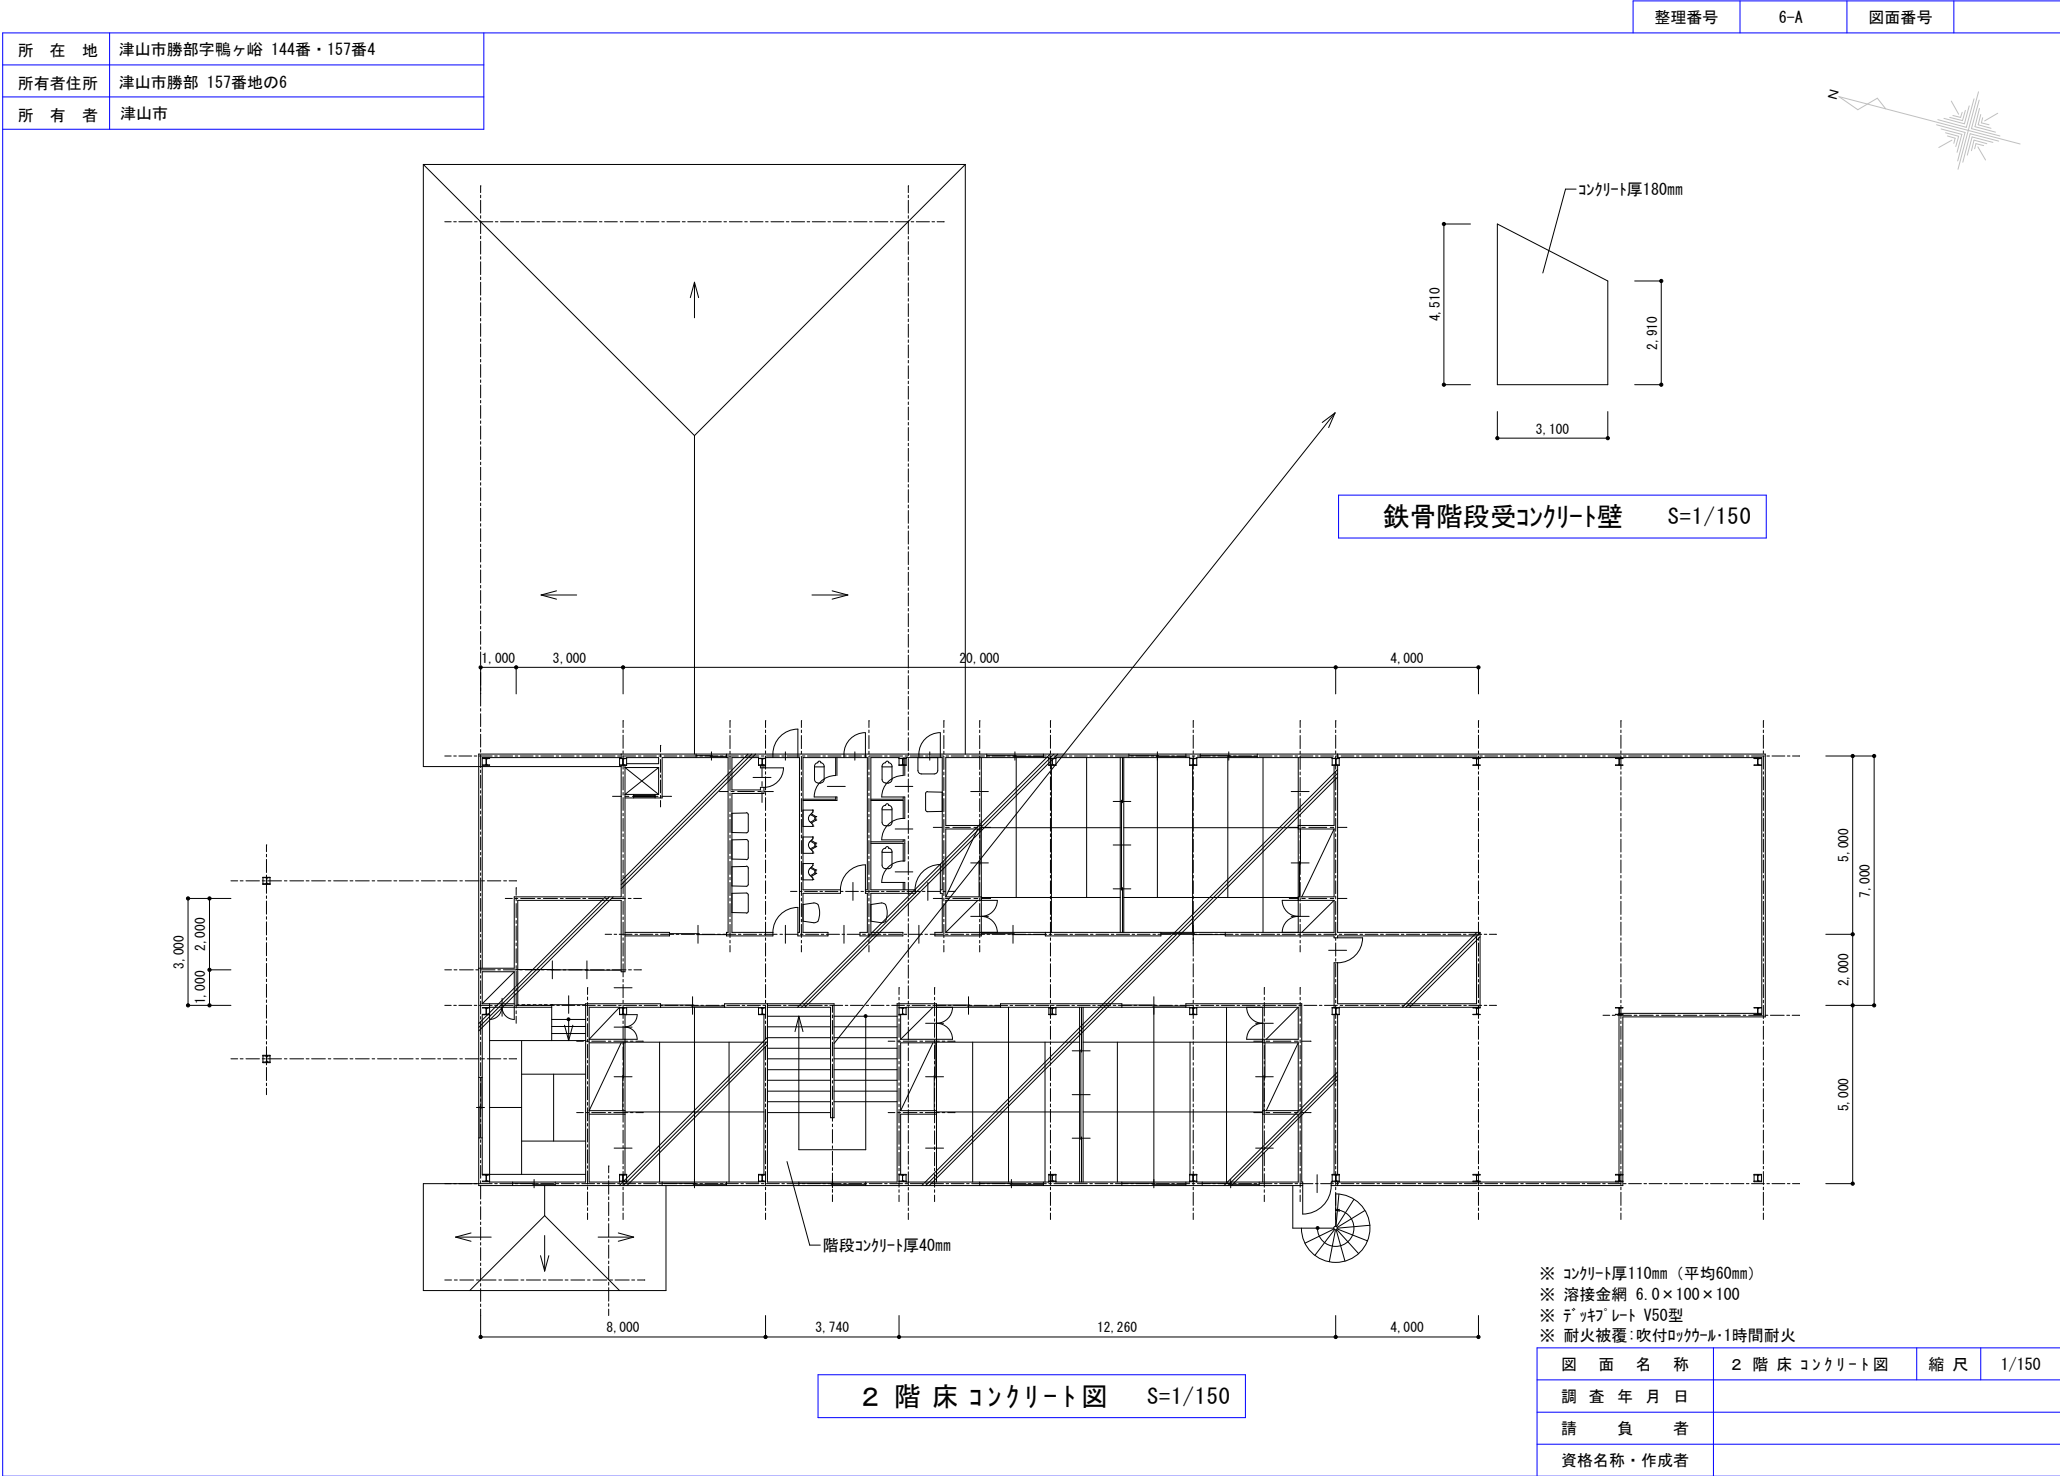

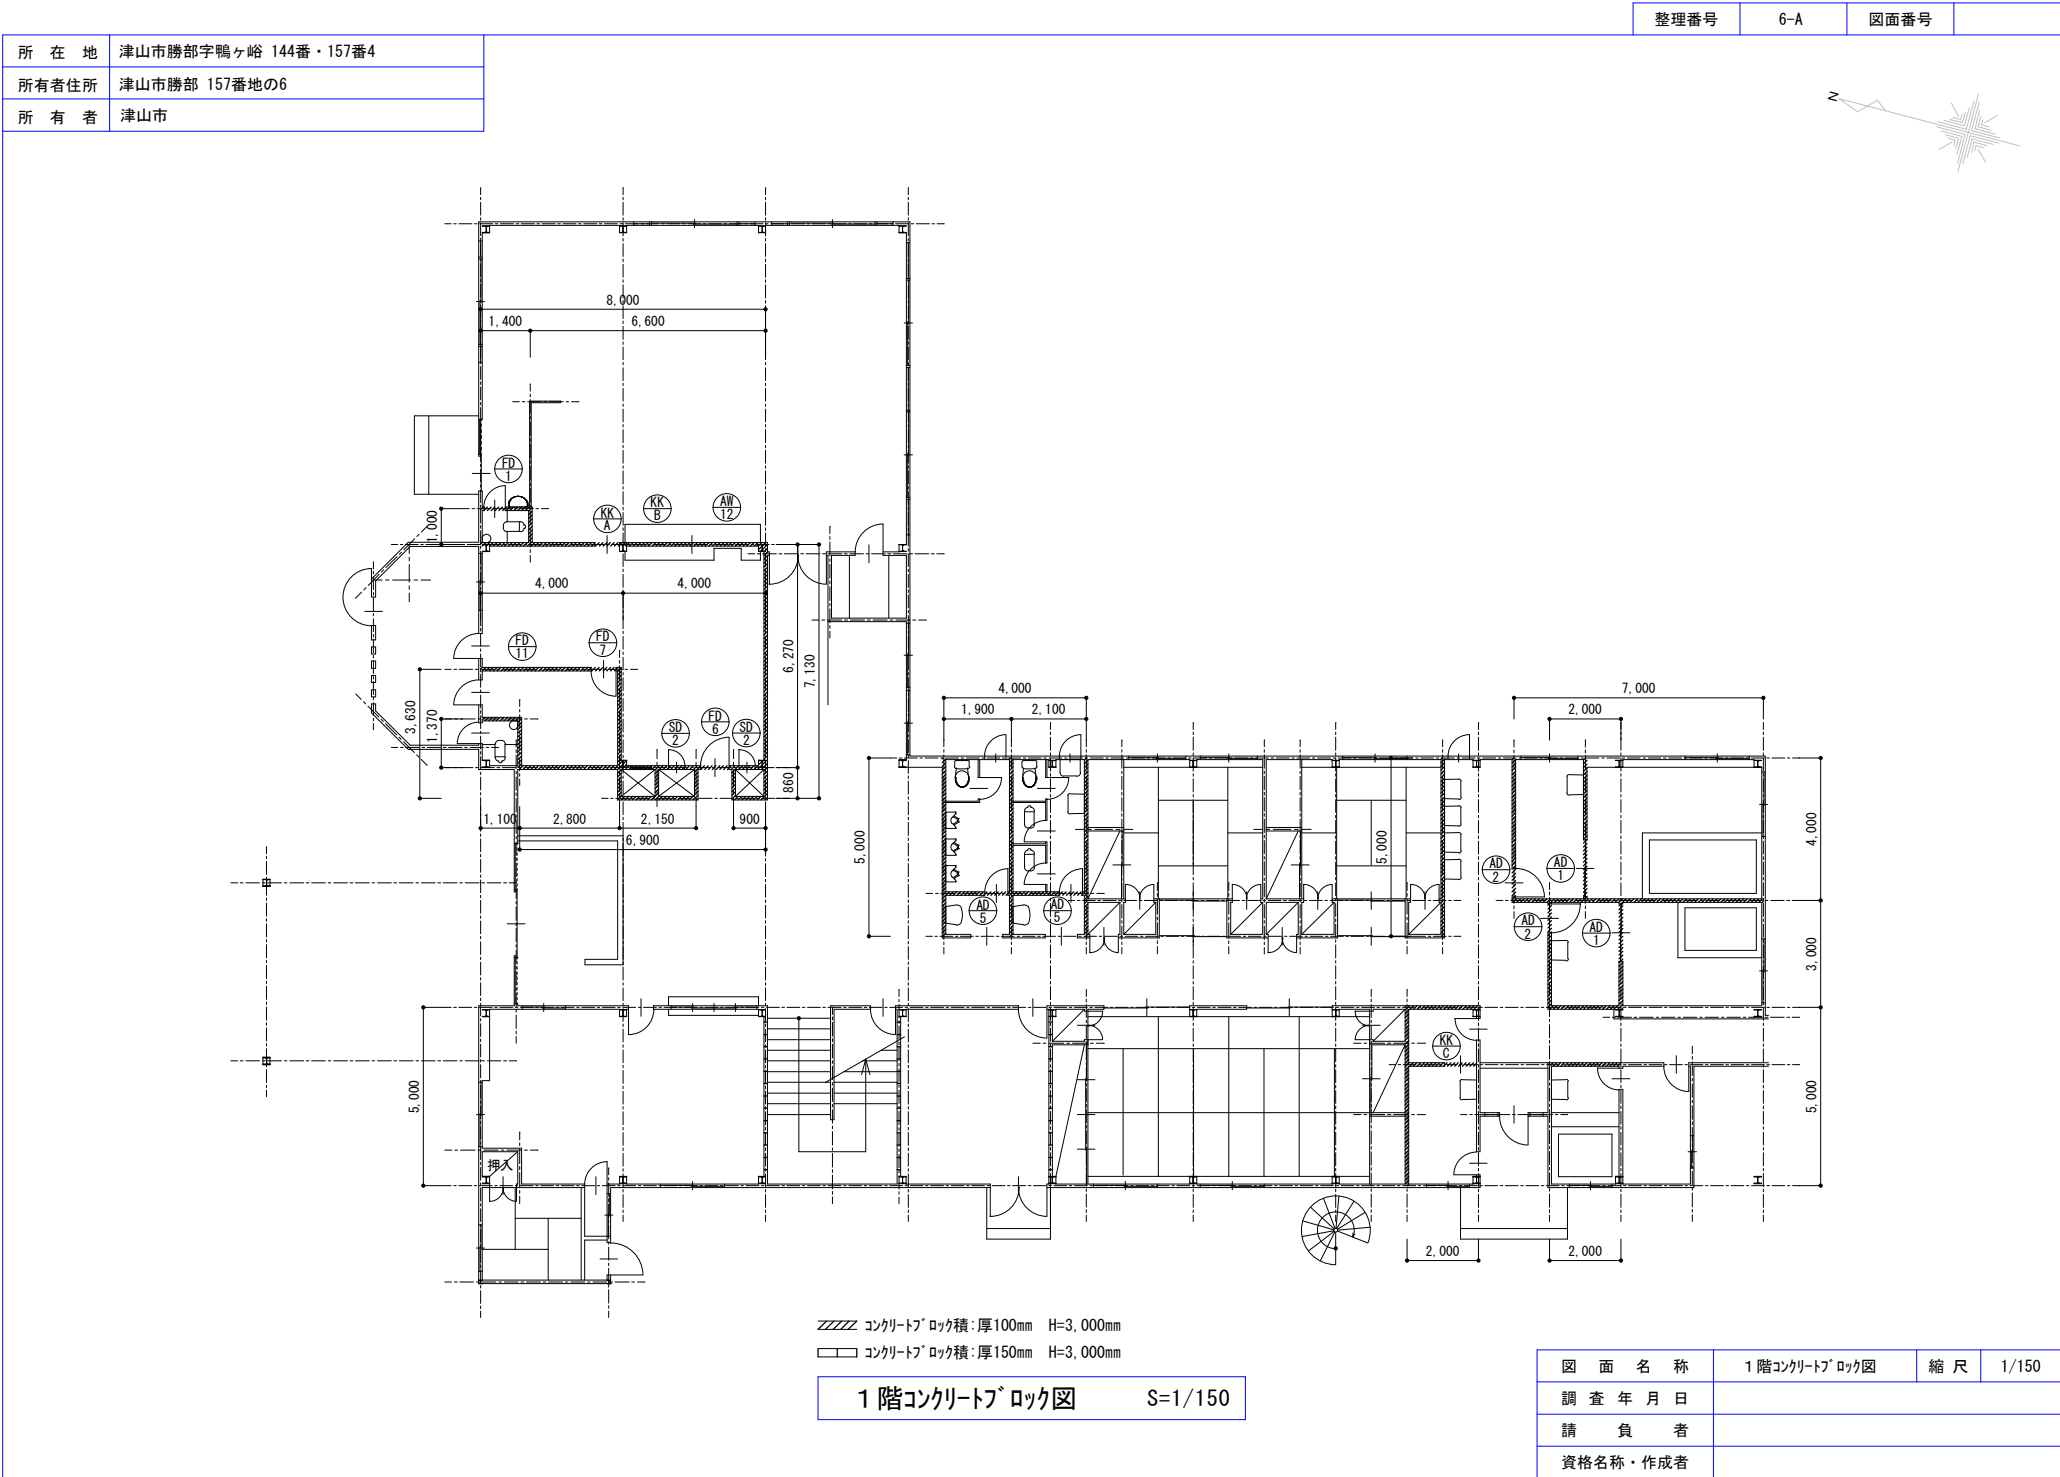


コンクリートブロック 厚100mm H=3,000mm


コンクリートブロック 厚150mm H=3,000mm

1 階コンクリートブロック図

S=1/150

図面名称	1階コンクリートブロック図	縮尺	1/150
調査年月日			
請負者			
資格名称・作成者			

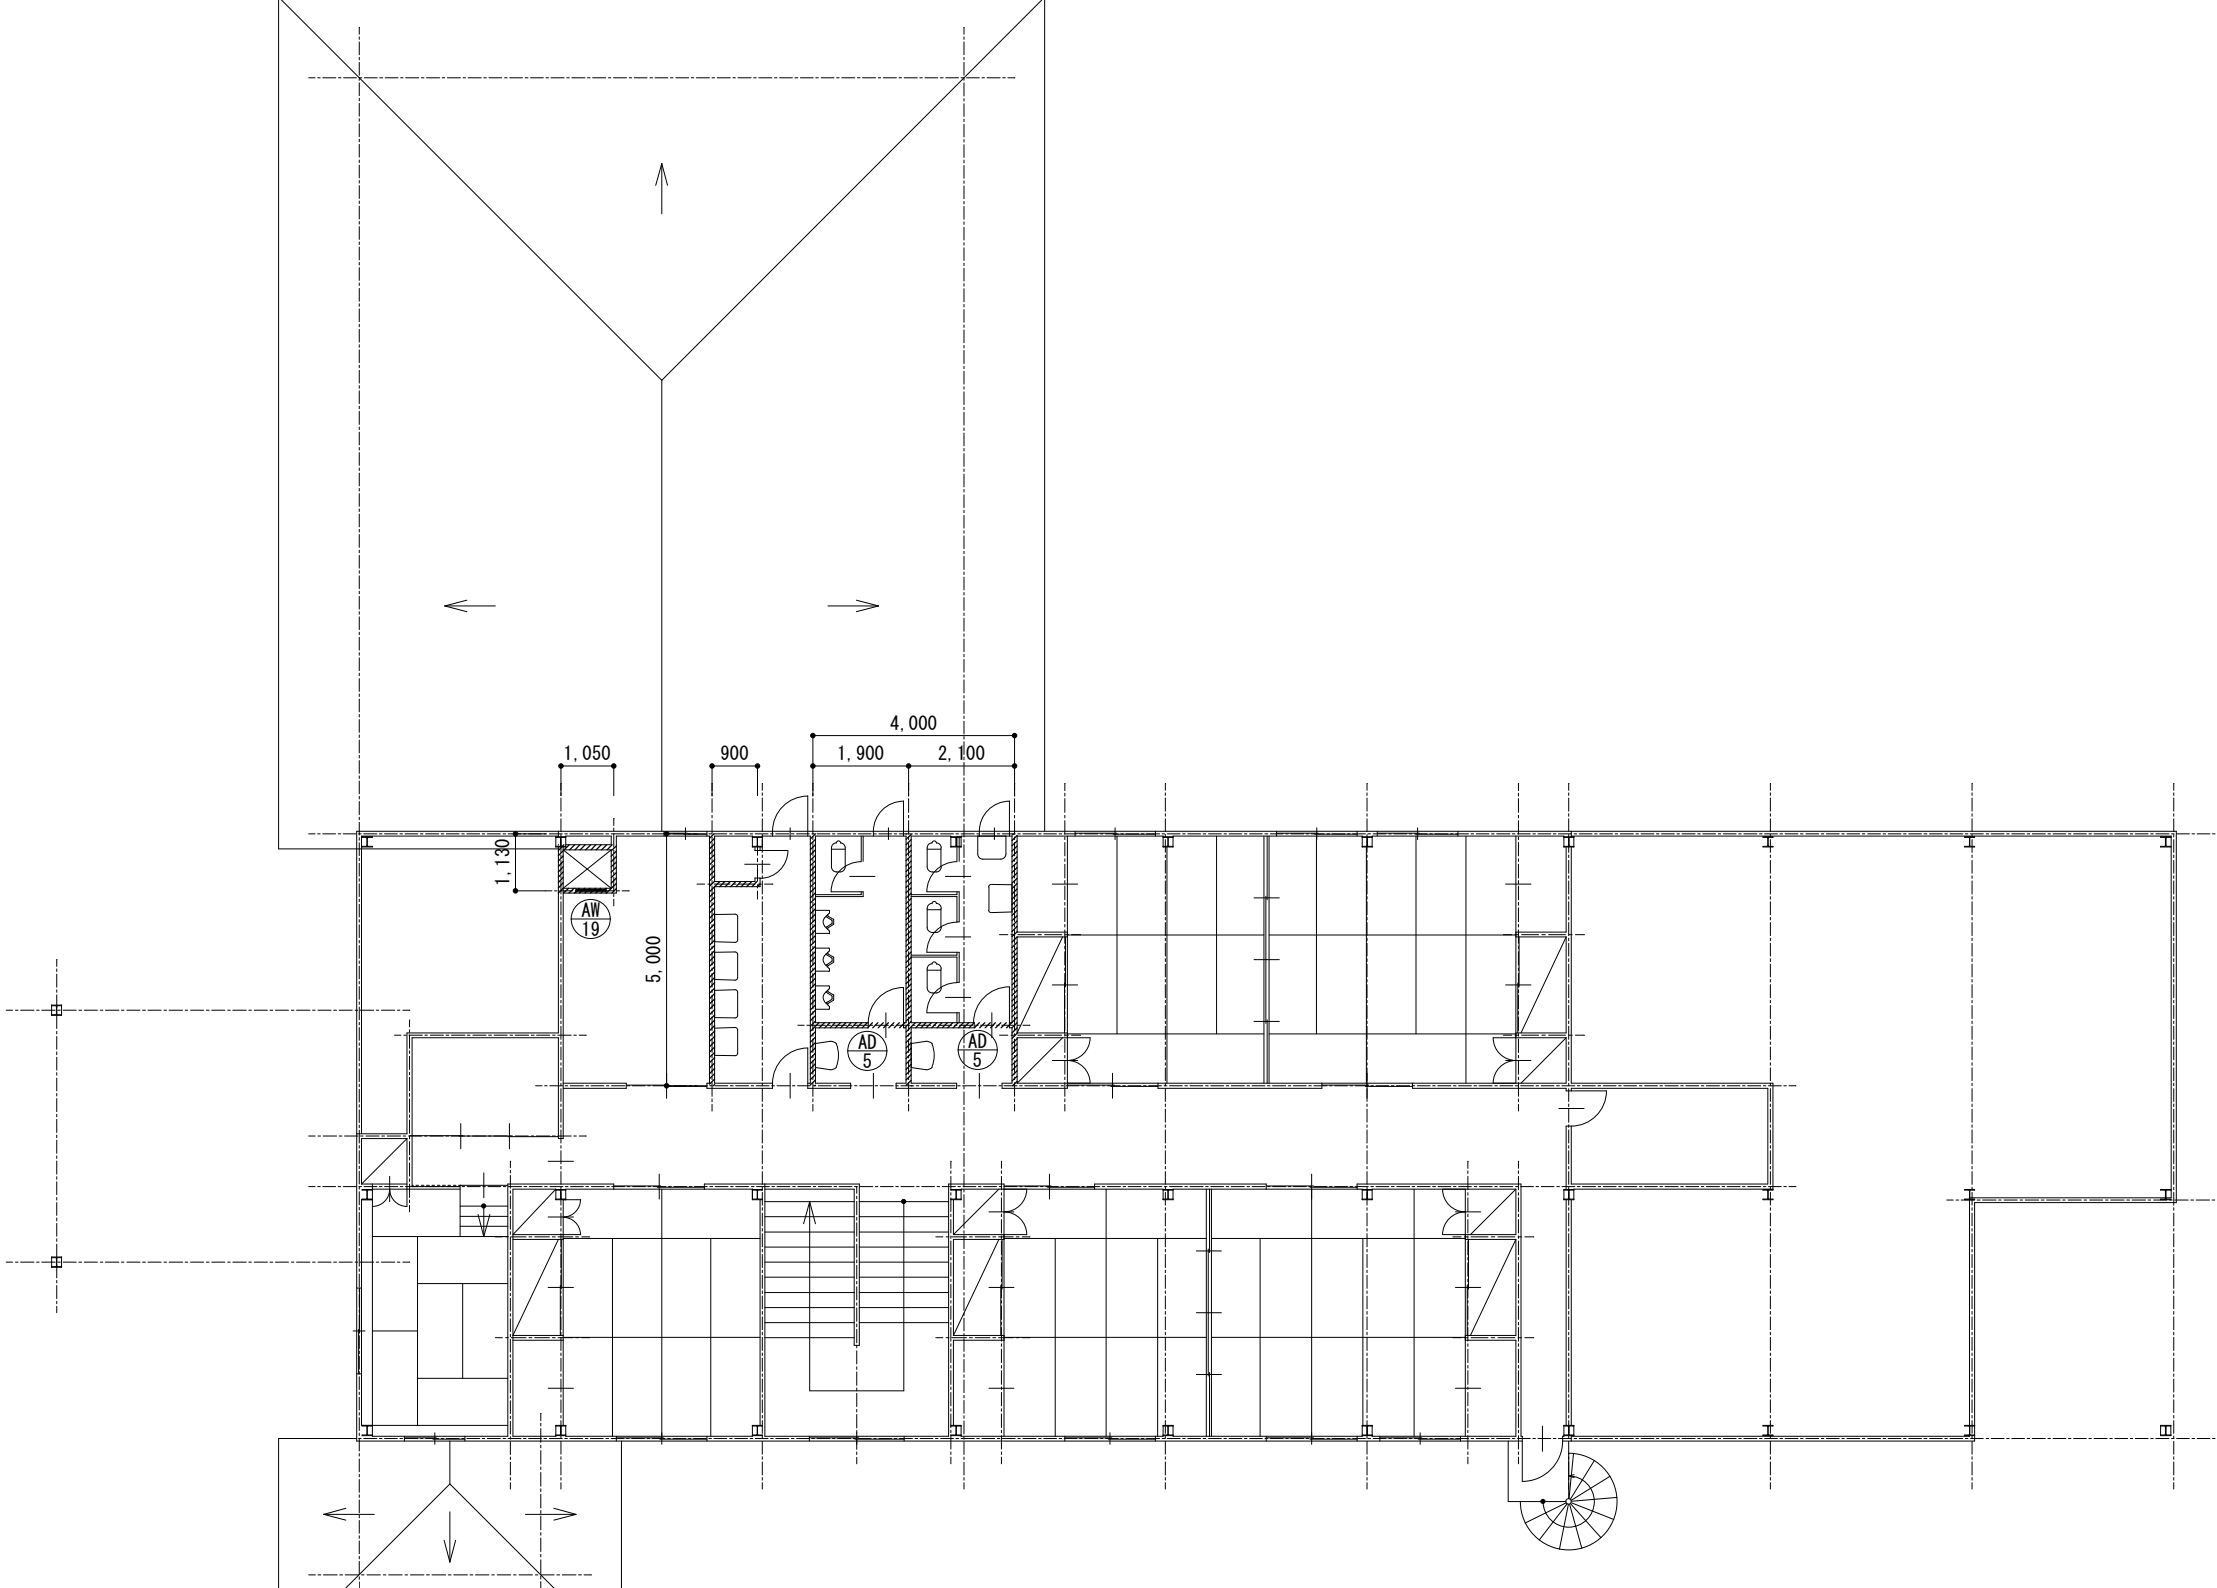

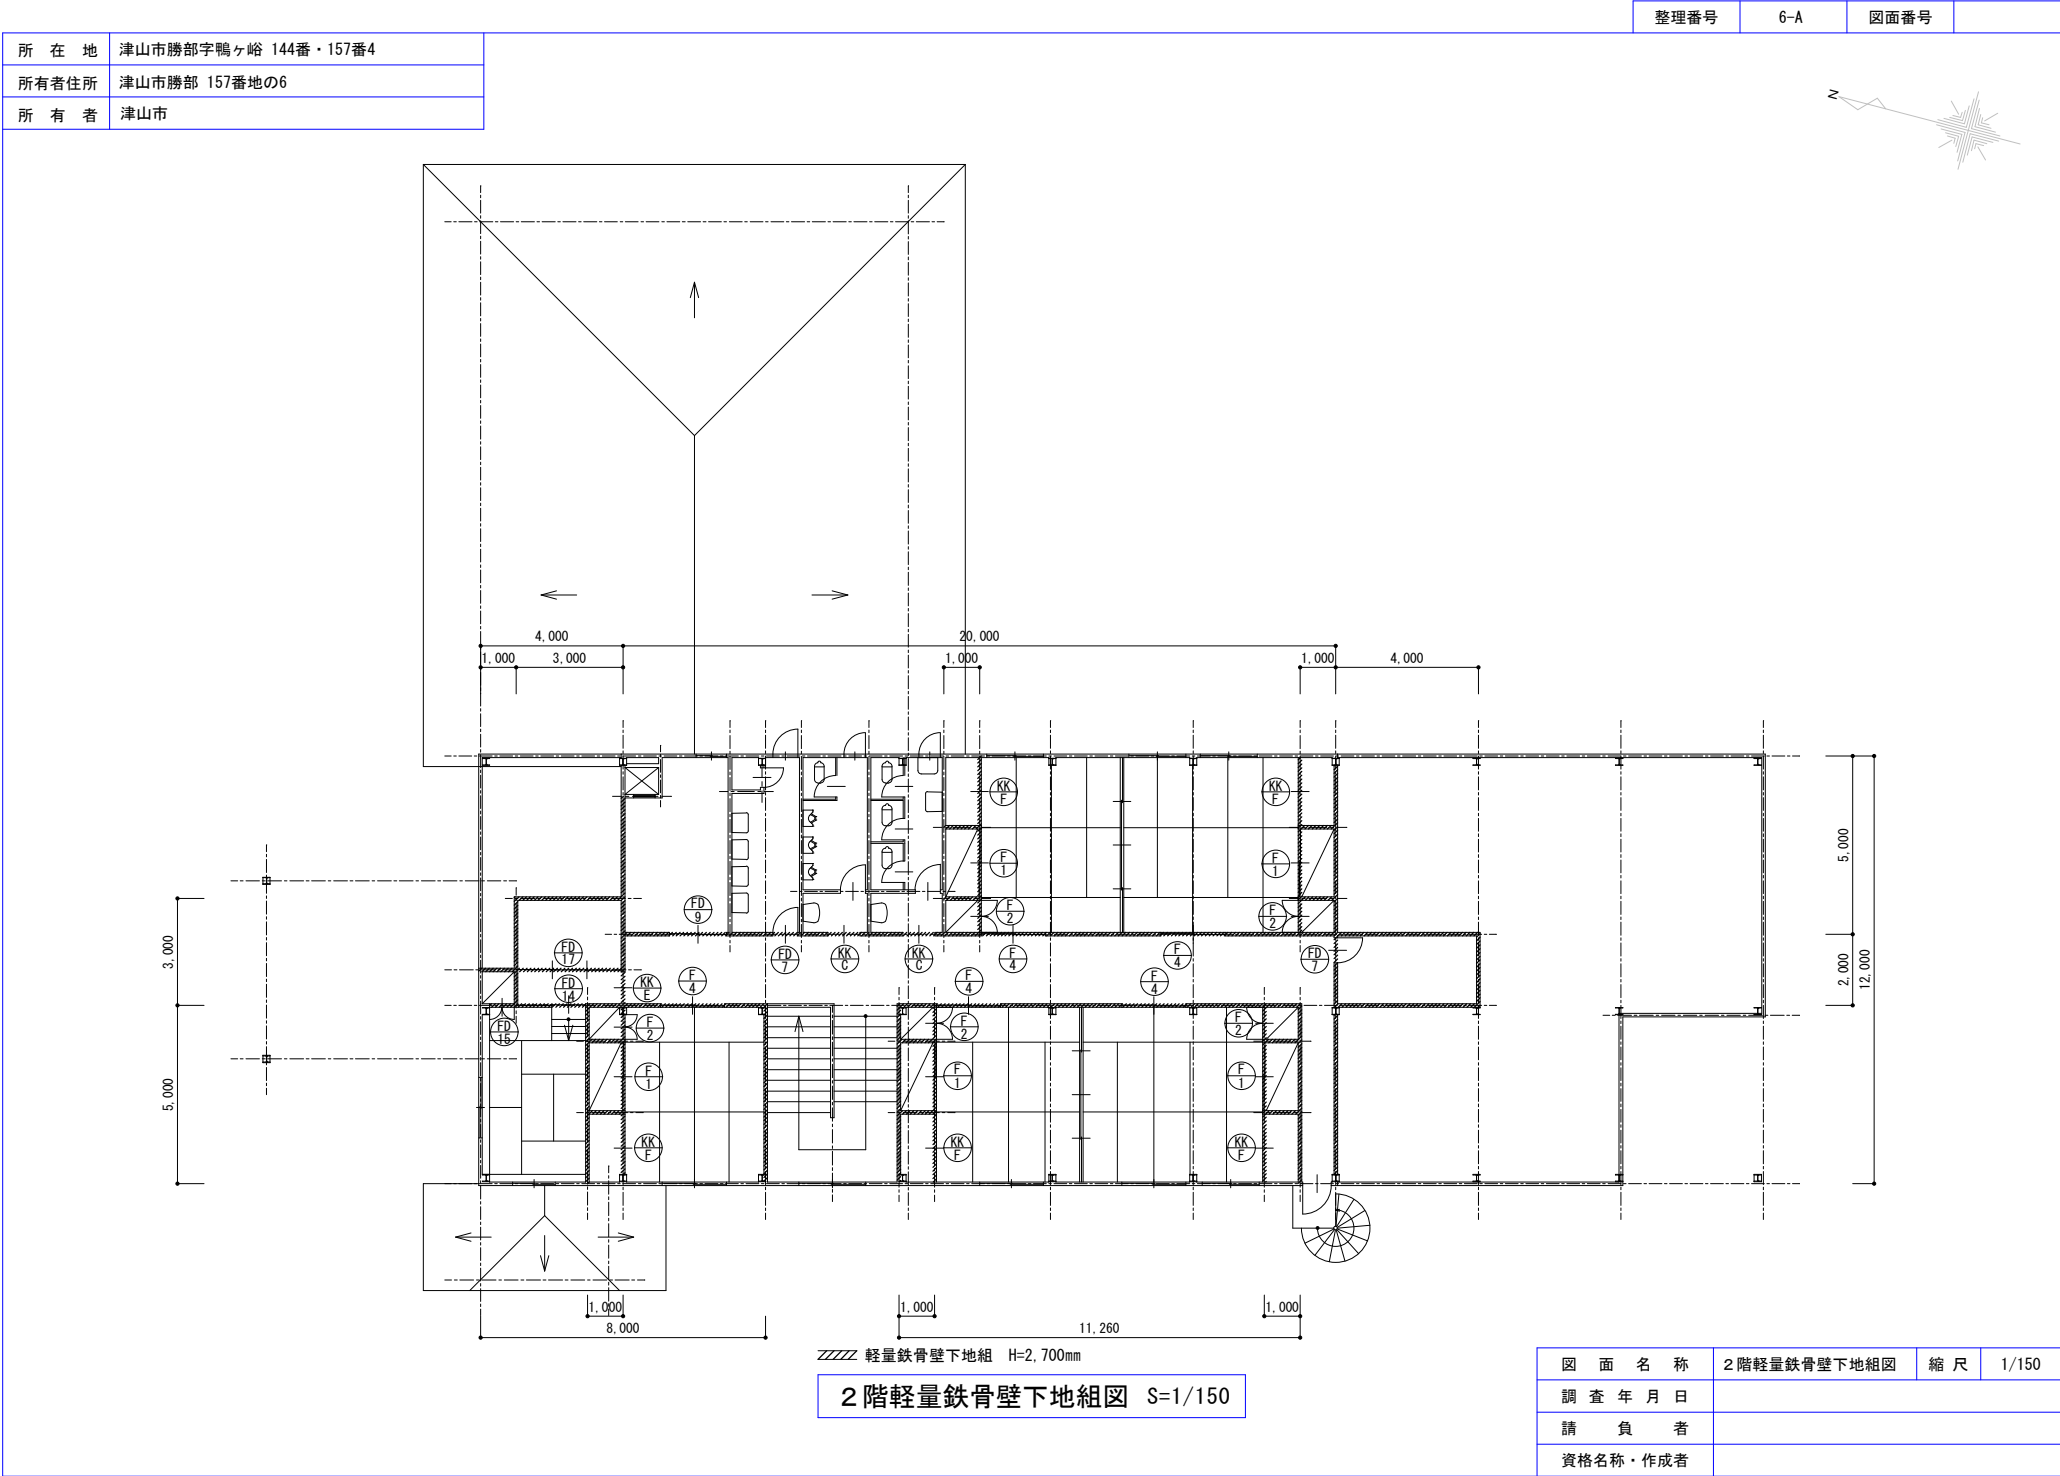

所 在 地	津山市勝部字鴨ヶ谷 144番・157番4
所有者住所	津山市勝部 157番地の6
所 有 者	津山市




 $S=1/200$

図 面 名 称	1 階仮設足場図	縮 尺	1/200
調 査 年 月 日			
請 負 者			
資格名称・作成者			



2階仮設足場図 S=1/200

所在地	津山市勝部字鴨ヶ谷 144番・157番4
所有者住所	津山市勝部 157番地の6
所有者	津山市

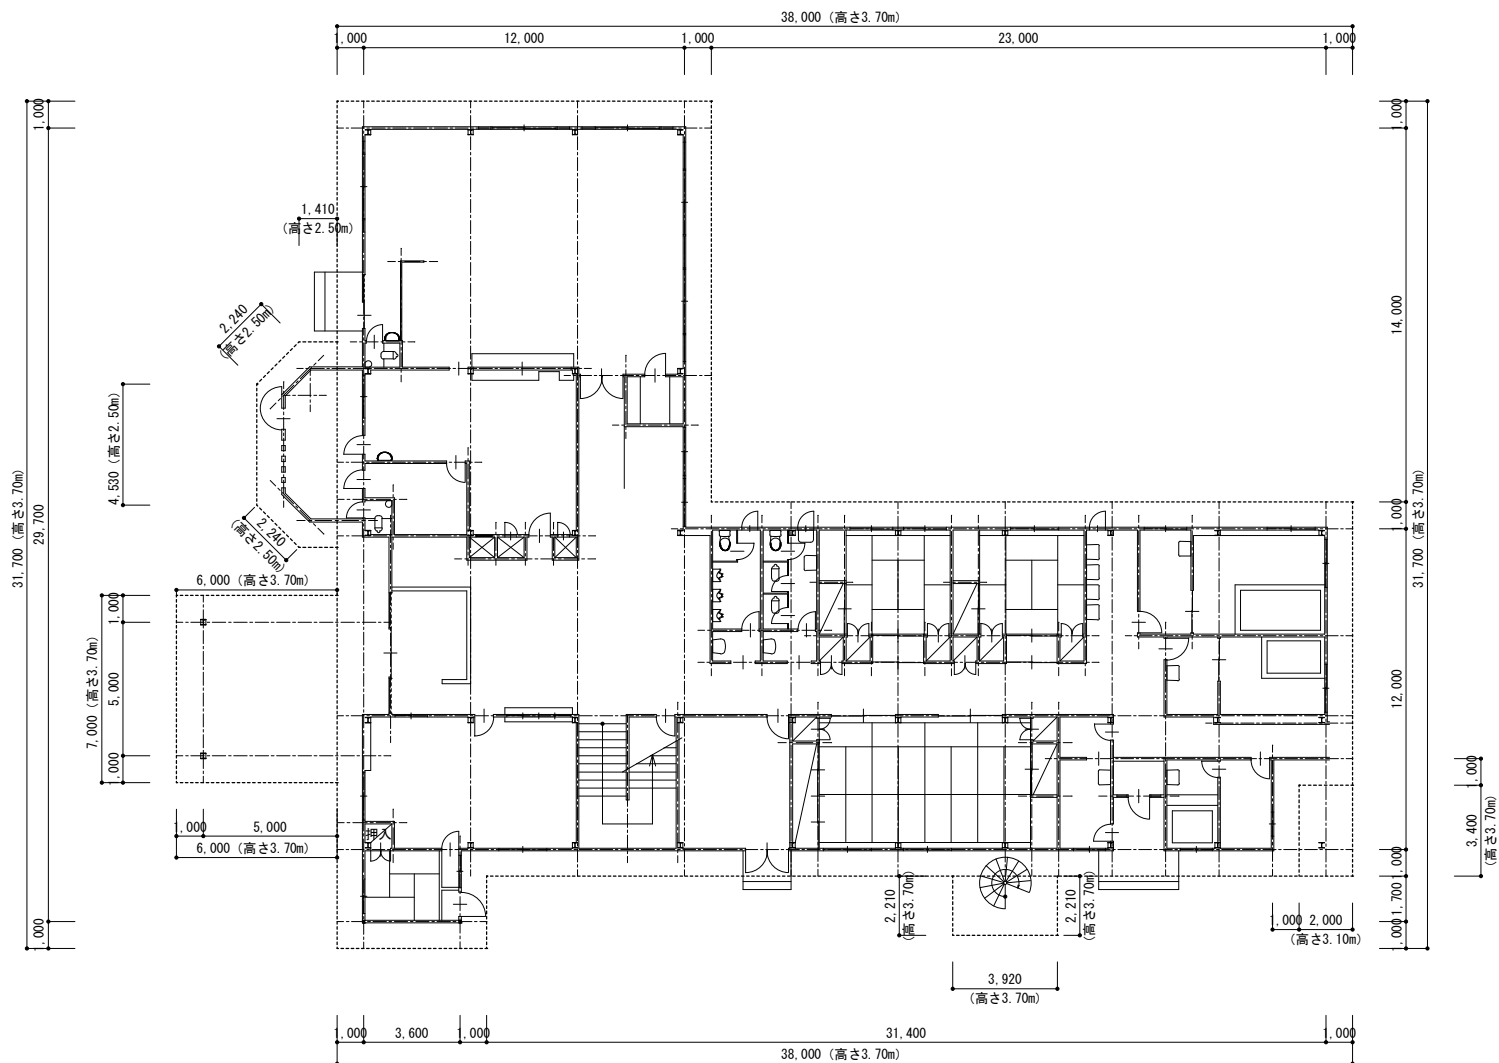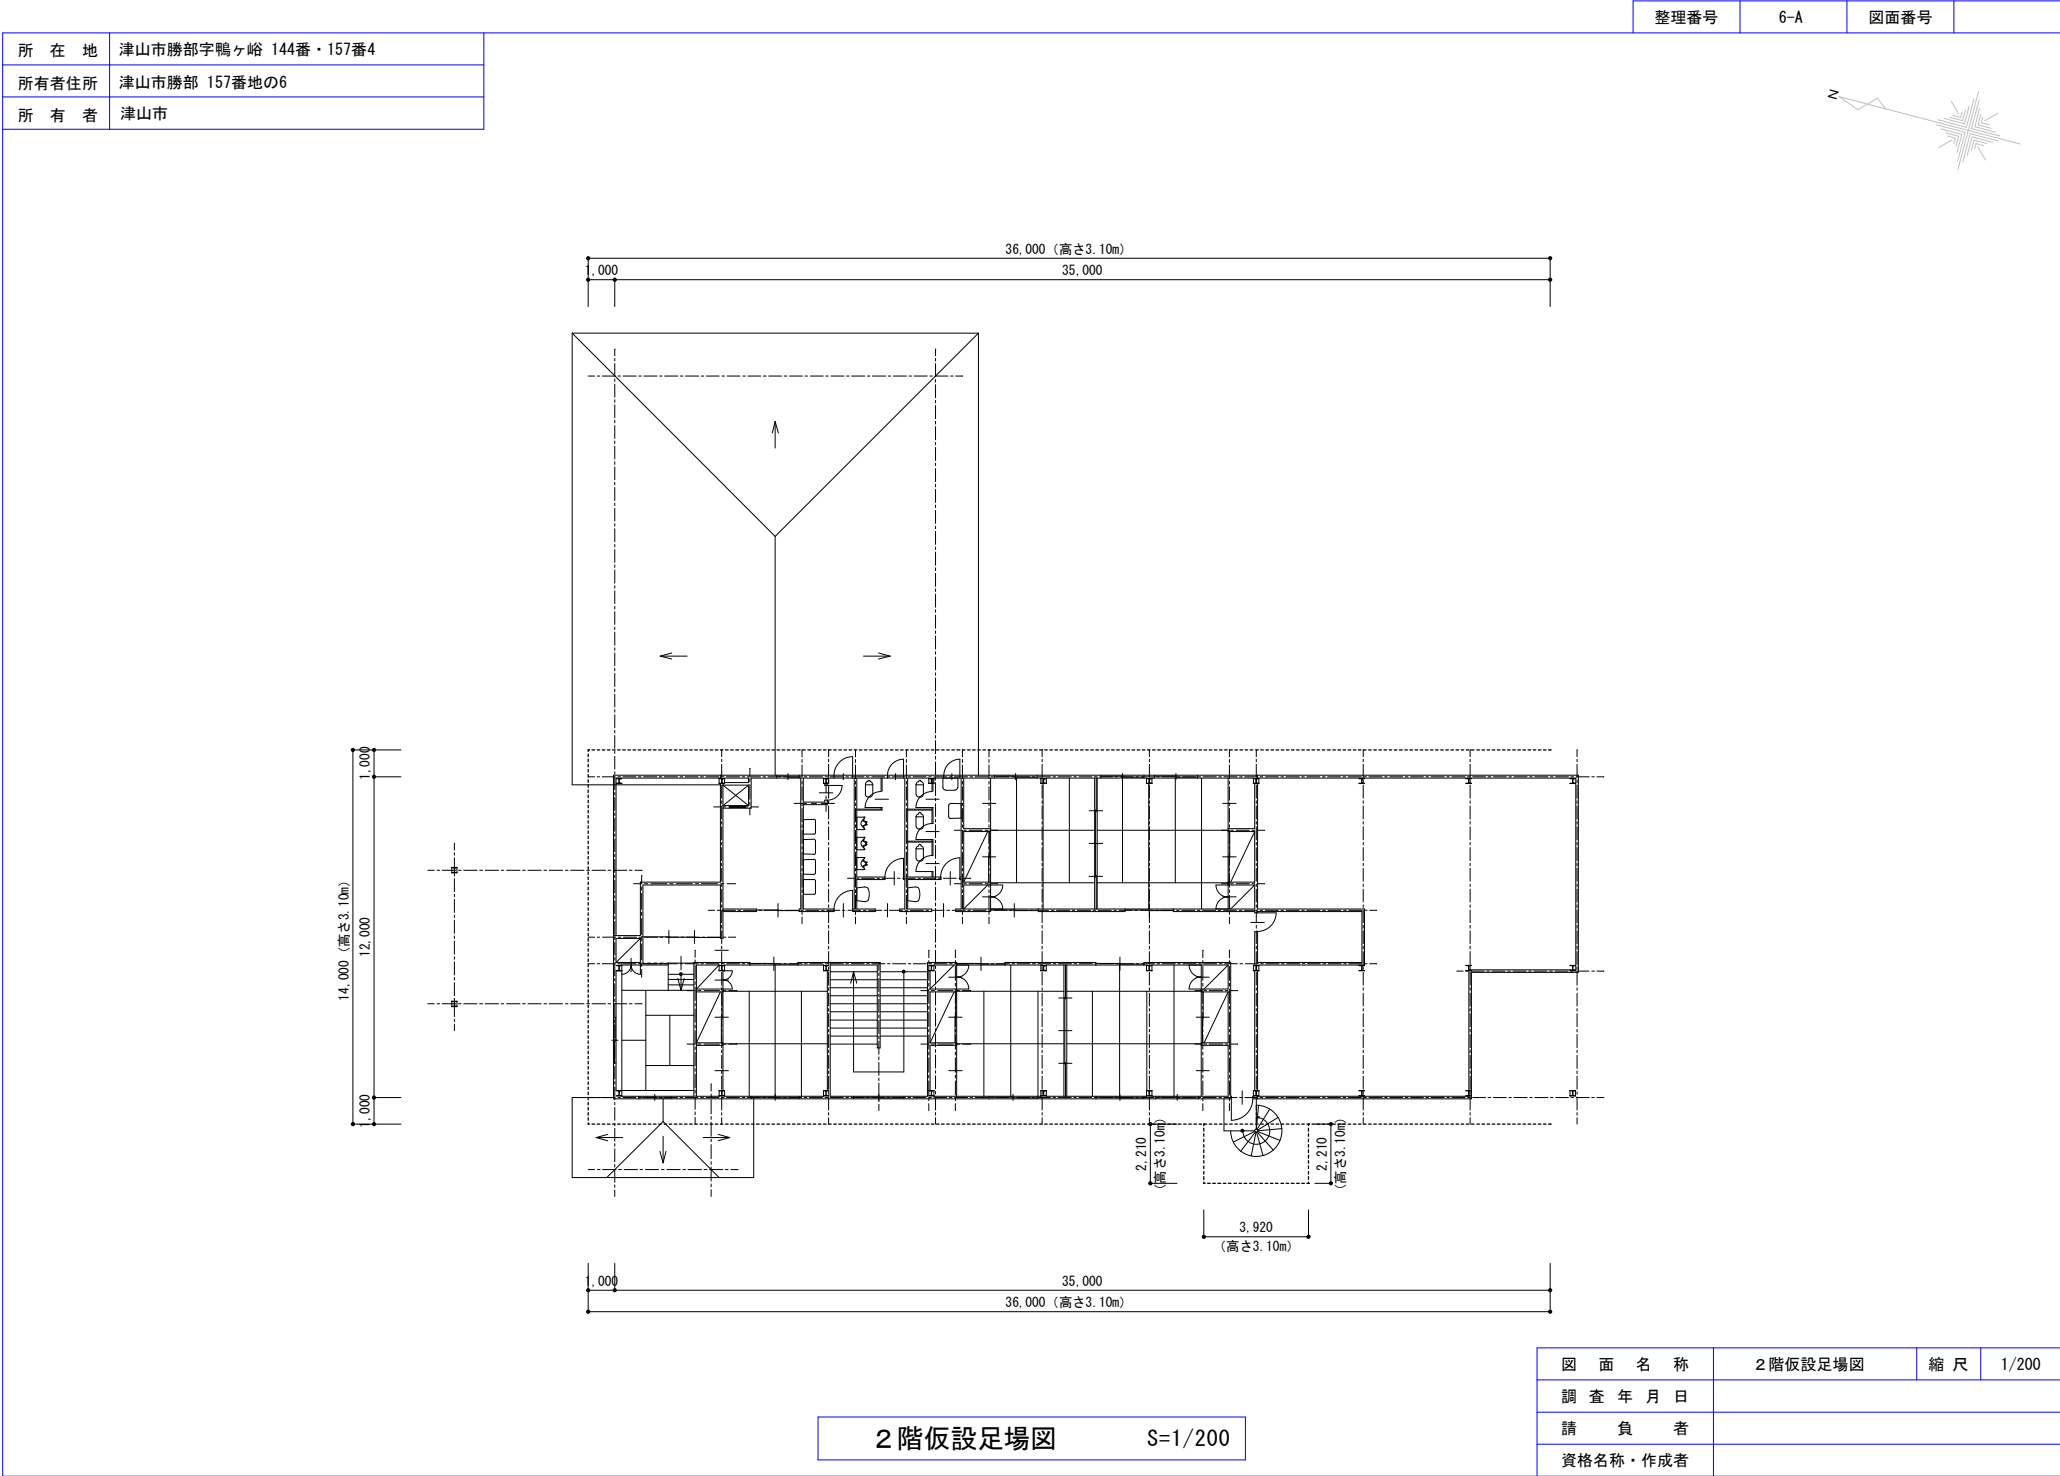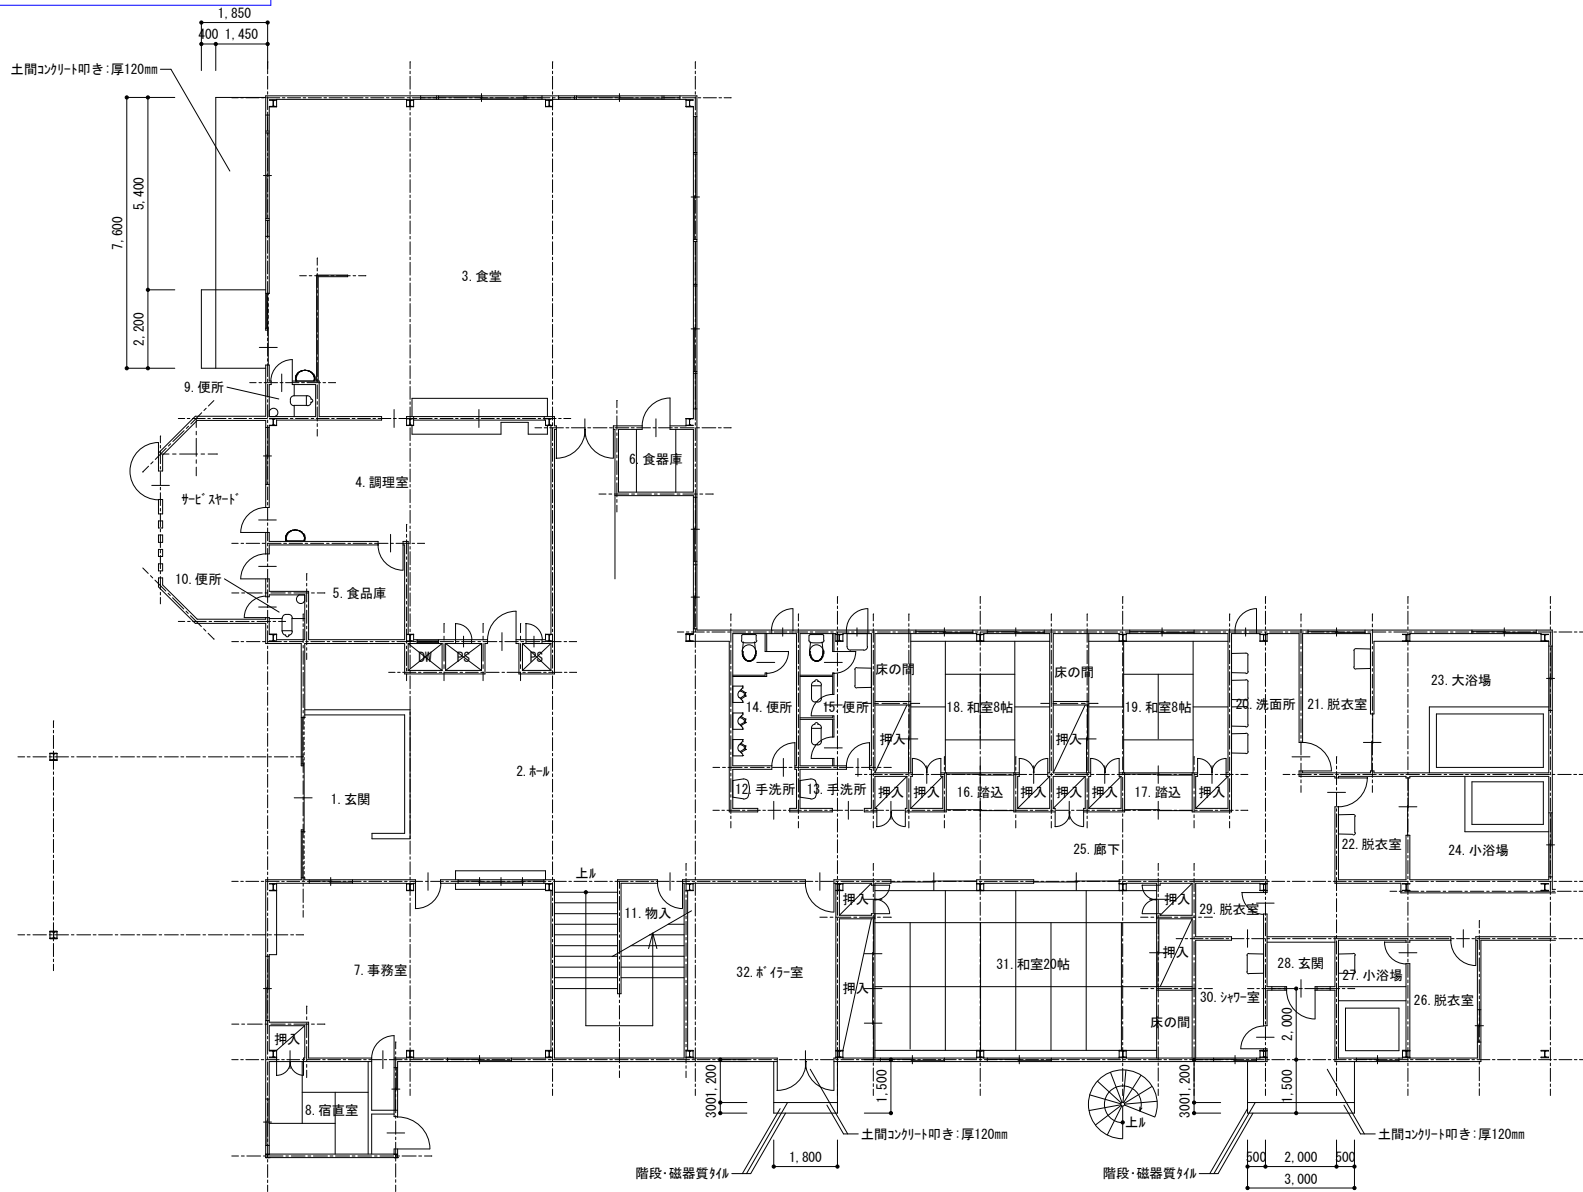

外部雑工事図

S=1/150

図面名称	外部雑工事図	縮尺	1/150
調査年月日			
請負者			
資格名称・作成者			

