



		整理番号		6-B		図面番号			
所在地		津山市勝部字鴨ヶ峪 144番・157番4							
所有者住所		津山市勝部 157番地の6							
所有者		津山市							
外部仕上表									
屋根		化粧スレート葺・野地板下地共		基礎		シガラソク、下地:モルタルはけ引き塗		樋 竖樋：VU管・75A・受金物共 軒樋：幅120mm・塩ビ製・角型・受金物共 集水器[自在ドレン]	
外壁		複層塗材・アクリル系、下地:けい酸加減量板		軒天井		EP塗・けい酸加減量板張			
内部仕上表									
階	部屋名	床	巾木	腰壁	壁	天井	廻り縁	天井高	備考
1階	1. 玄関	磁器質150mm角タイル モルタル塗タイル下地	二丁掛磁器質タイル		ビニルクロス張 PB下地 (LGS)	吸音板張:厚15mm・捨張り共	塩ビ	2.800	
	2. 和室17.5帖	タタミ敷 発泡樹脂板下地	畳寄せ		ビニルクロス張 PB下地 (LGS)	杉柵敷目	米つが	2.600	
	3. 和室17帖	タタミ敷 発泡樹脂板下地	畳寄せ		ビニルクロス張 PB下地 (LGS)	杉柵敷目	米つが	2.600	
	4. ステン	縁甲板張 ワゴン合板下張り、木造ころばし床組	木製 OS塗		ビニルクロス張 PB下地 (LGS)	杉柵敷目	塩ビ	2.450	
	5. 洗面所	タイルカーペット モルタル塗ビニル系床材下地	木製 OS塗		EP塗 モルタル塗金ごて下地 (CB)	EP塗 スレートボード張	塩ビ	2.300	
	6. 洗面所	タイルカーペット モルタル塗ビニル系床材下地	木製 OS塗		EP塗 モルタル塗金ごて下地 (CB)	EP塗 スレートボード張	塩ビ	2.300	
	7. 便所	ニードルパンチカーペット敷 コンクリート直均し下地			陶器質100mm角タイル (CB) モルタル塗金ごて下地 (リブラス)	EP塗 スレートボード張	塩ビ	2.300	
	8. 便所	磁器質タイル モルタル塗タイル下地			陶器質100mm角タイル (CB) モルタル塗金ごて下地 (リブラス)	EP塗 スレートボード張	塩ビ	2.300	
	9. 便所	ビニルシート張:厚2mm・グリーン モルタル塗ビニル系床材下地	木製 OS塗		ビニルクロス張 PB下地 (LGS)	EP塗 スレートボード張	塩ビ	2.300	
	10. 管理室	ニードルパンチカーペット敷 モルタル塗ビニル系床材下地	木製 OS塗		ビニルクロス張 PB下地 (LGS)	EP塗 スレートボード張	塩ビ	2.050～2.750	
	11. 板間	縁甲板張 ワゴン合板下張り、木造ころばし床組	ぞうきんずり		ビニルクロス張 PB下地 (LGS)	杉柵敷目	米つが	2.600	
	12. 廊下	タフテッドカーペット敷 コンクリート直均し下地	木製 OS塗		ビニルクロス張 PB下地 (LGS)	吸音板張:厚15mm・捨張り共	塩ビ	2.500	
	13. ホール	タフテッドカーペット敷 コンクリート直均し下地	木製 OS塗		ビニルクロス張 PB下地 (LGS)	吸音板張:厚15mm・捨張り共	塩ビ	2.500	
	14. 渡廊下	タフテッドカーペット敷 コンクリート直均し下地	木製 OS塗		ビニルクロス張 PB下地 (LGS)	吸音板張:厚15mm・捨張り共	塩ビ	2.200	
	15. 踏込	タフテッドカーペット敷 コンクリート直均し下地	木製 OS塗		ビニルクロス張 PB下地 (LGS)	吸音板張:厚15mm・捨張り共	塩ビ	2.300	
図面名称									
調査年月日									
請負者									
資格名称・作成者									


所在地	津山市勝部字鴨ヶ谷 144番・157番4
所有者住所	津山市勝部 157番地の6
所有者	津山市

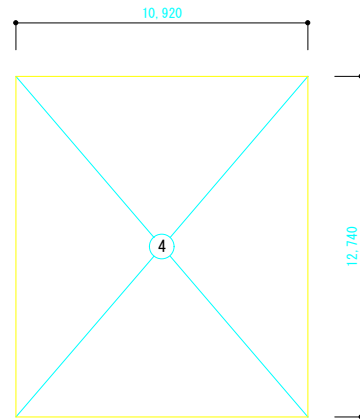

2 階 求 積 図 S=1/200

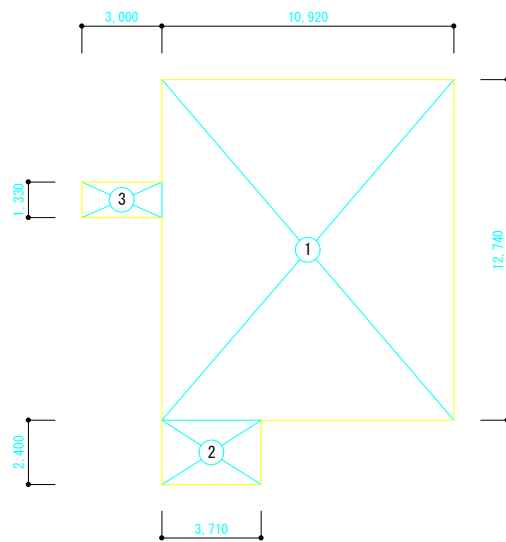



1 階 求 積 図 S=1/200

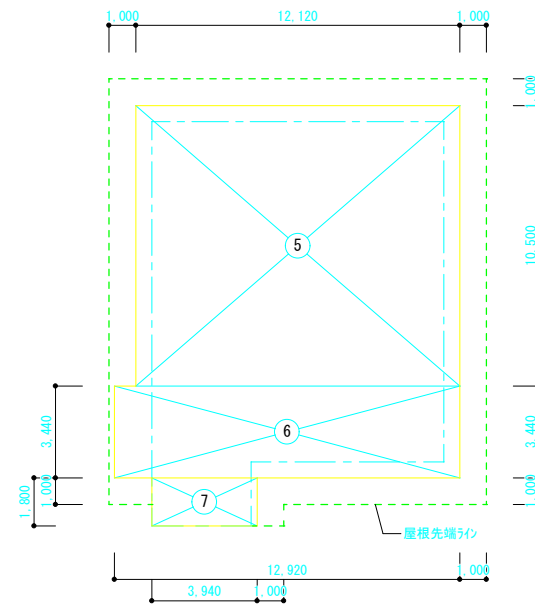


建築面積求積図 S=1/200


図面名称	1・2階・求積図、建築面積求積図	縮尺	1/200
調査年月日			
請負者			
資格名称・作成者			

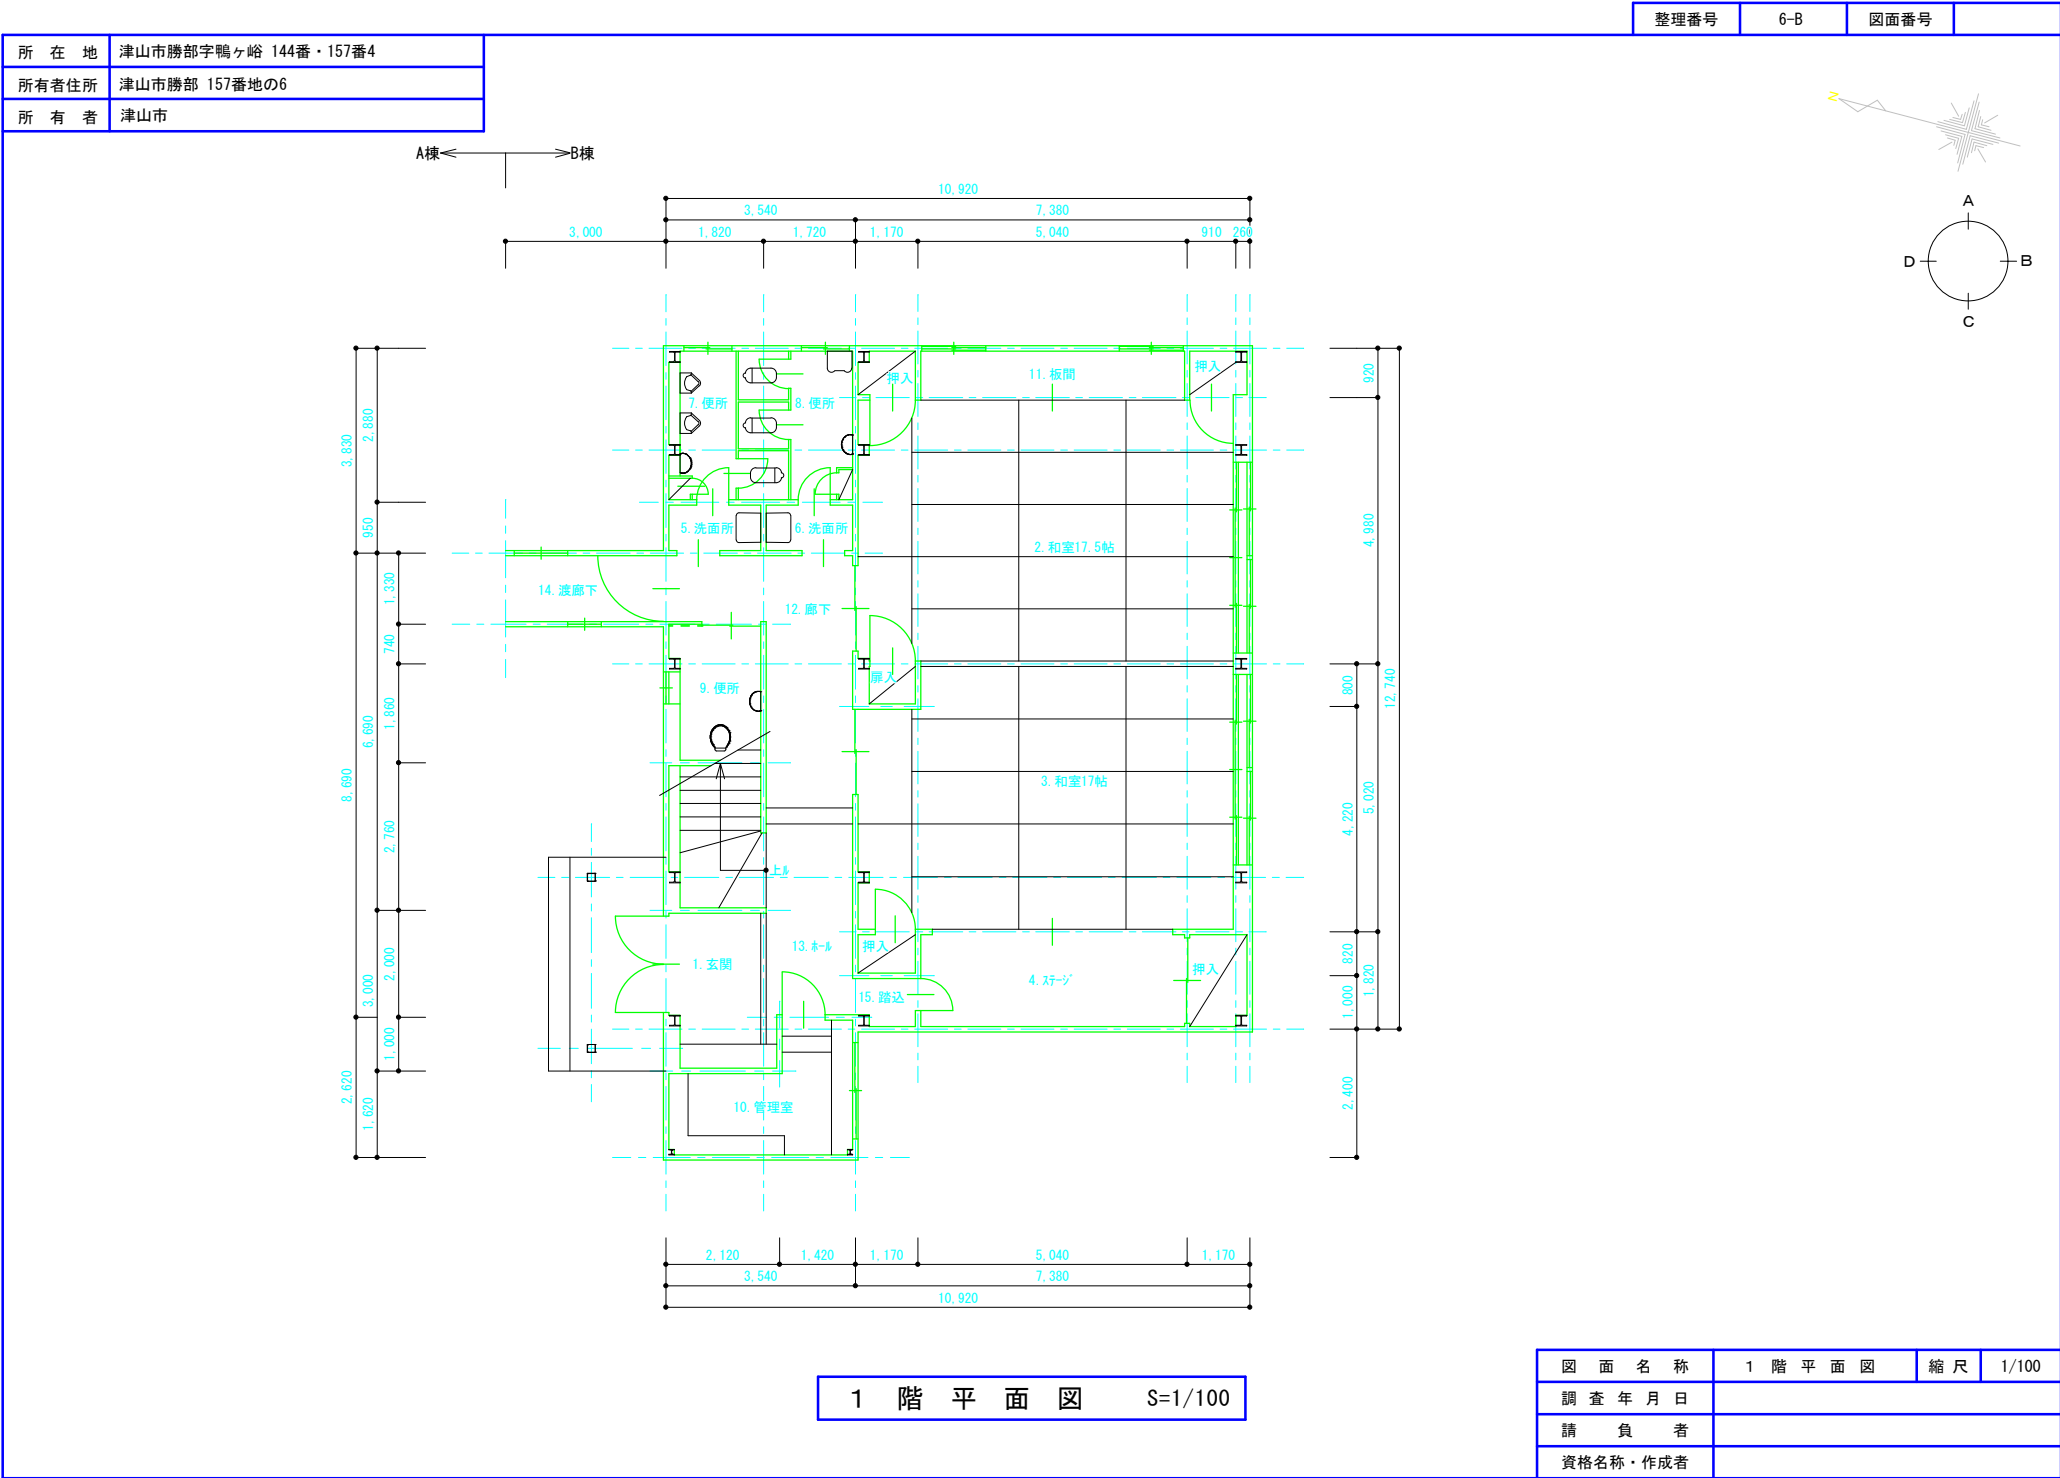

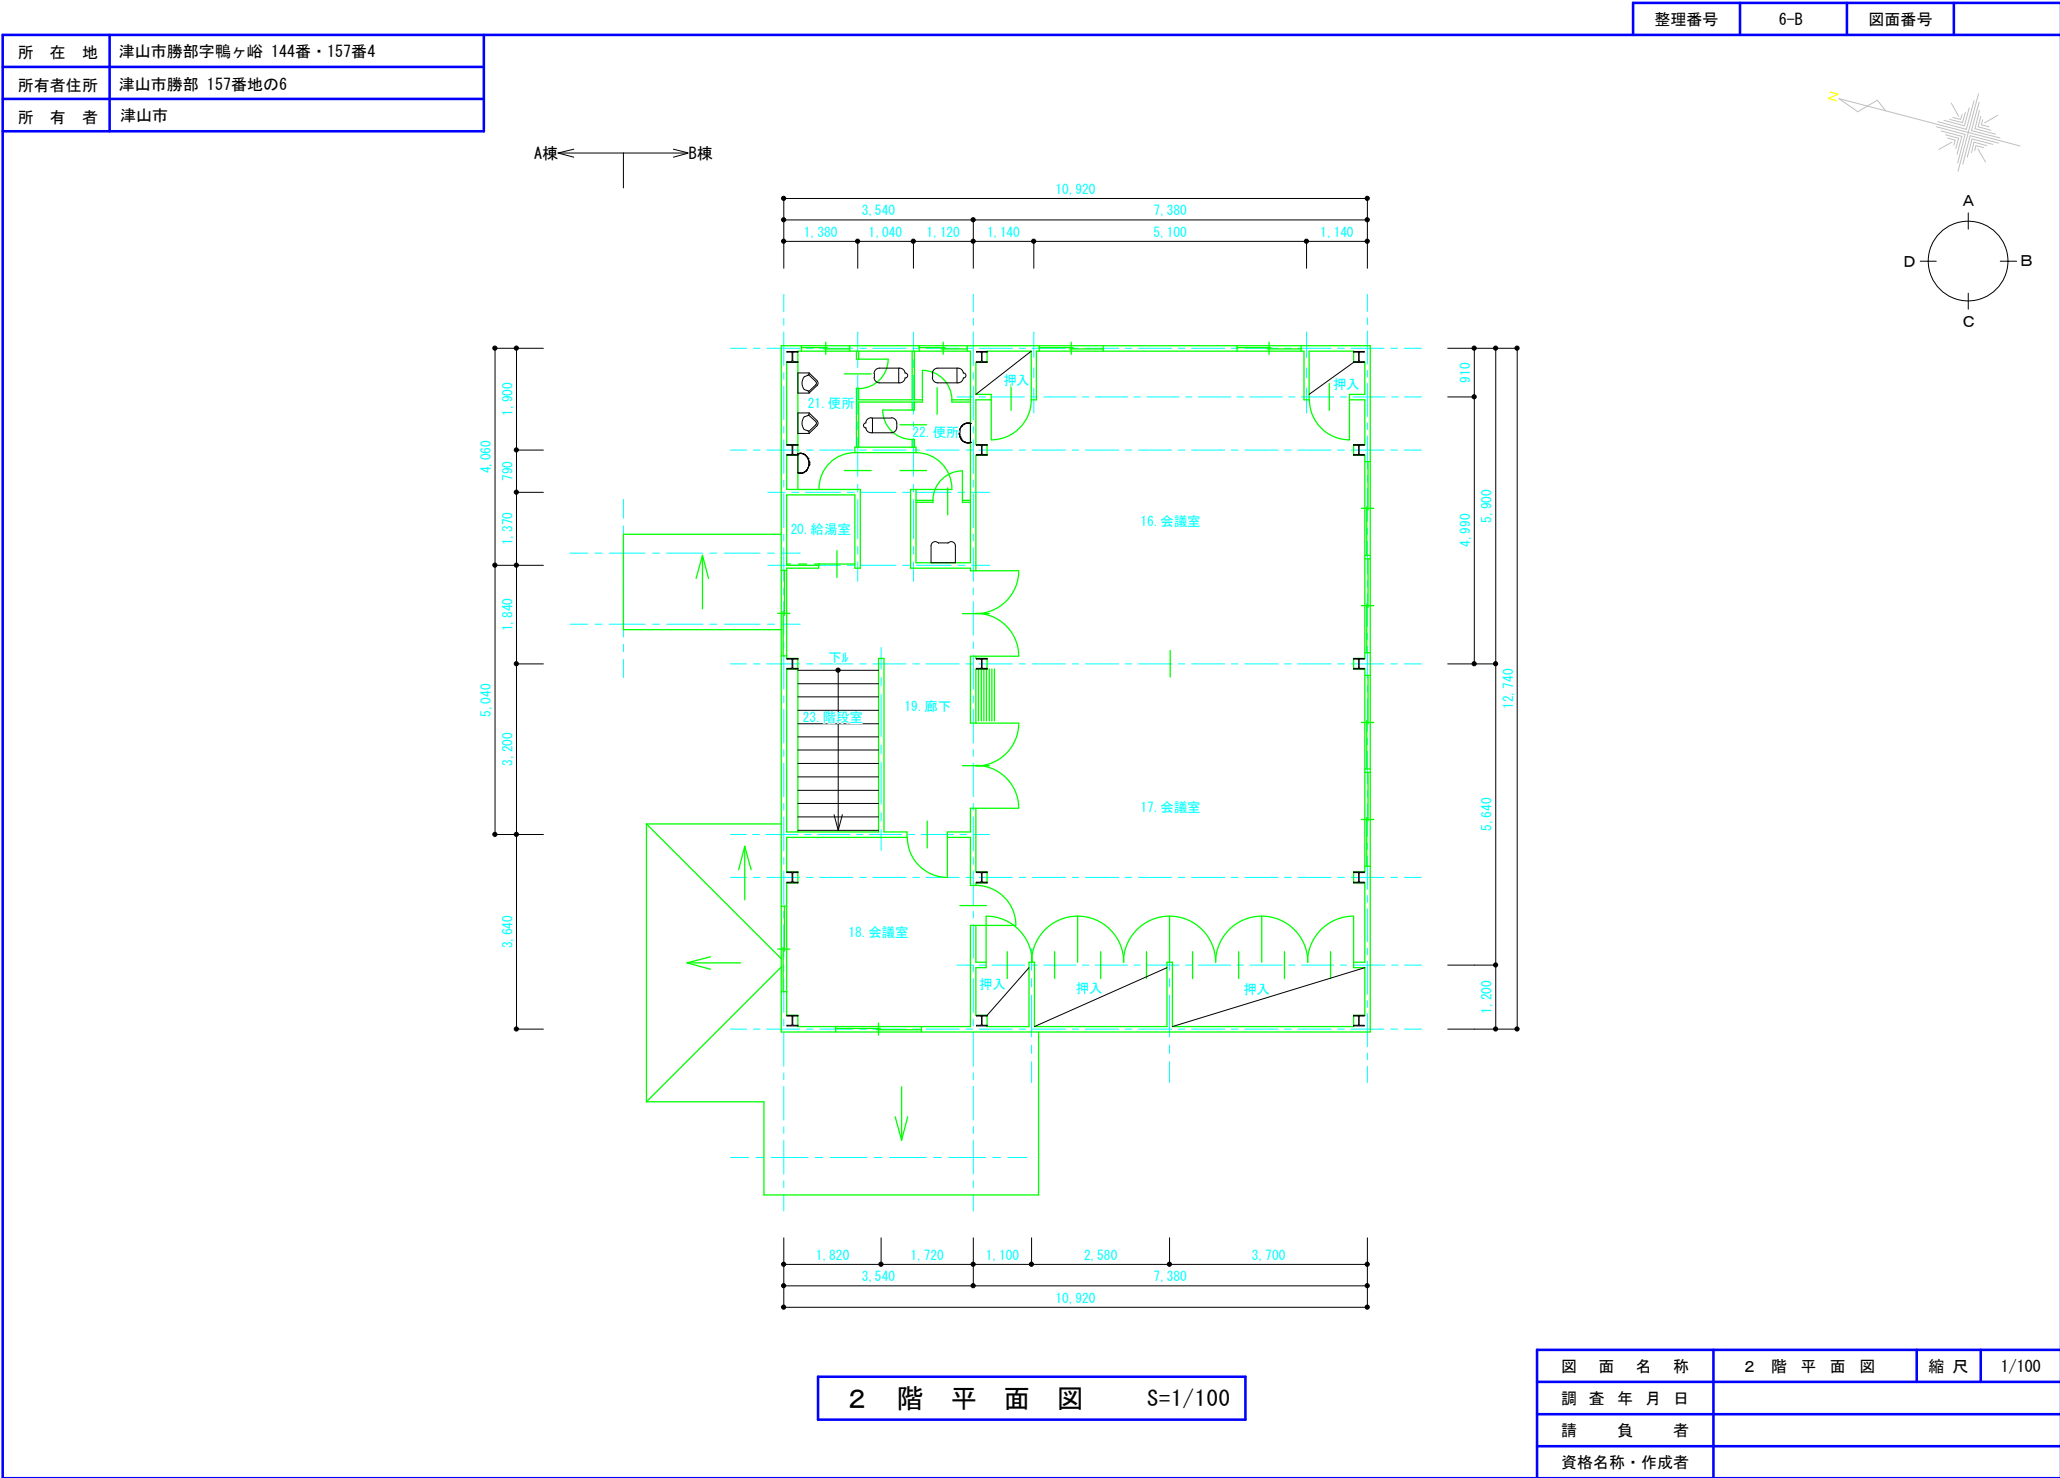

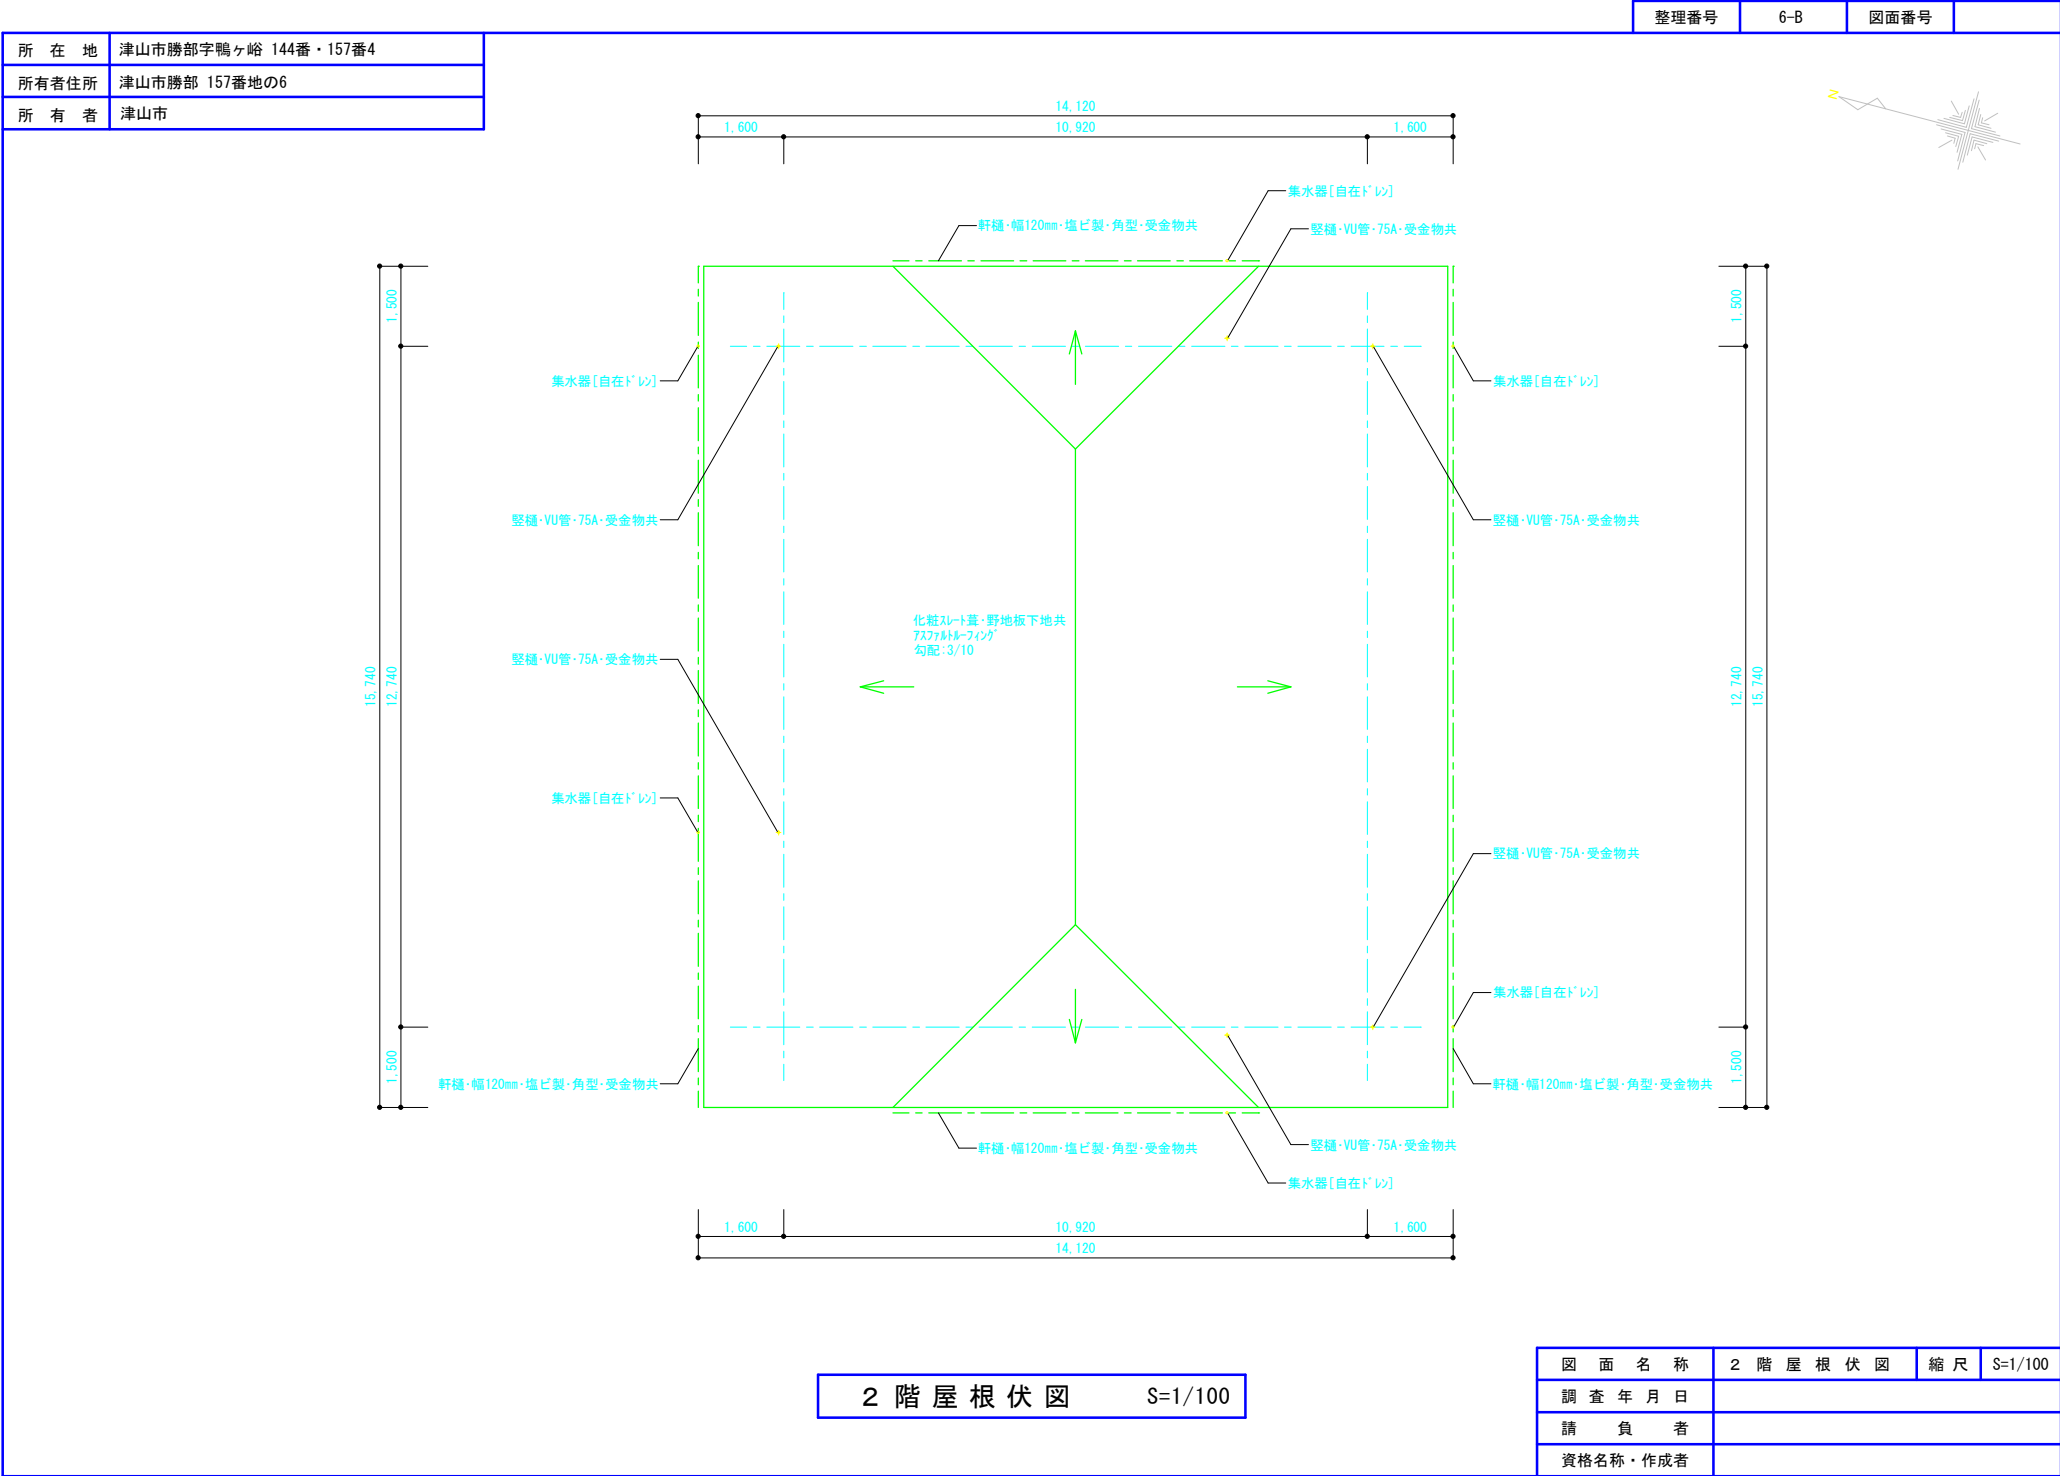


		整理番号	6-B	図面番号	
所在地	津山市勝部字鴨ヶ谷 144番・157番4				
所有者住所	津山市勝部 157番地の6				
所有者	津山市				

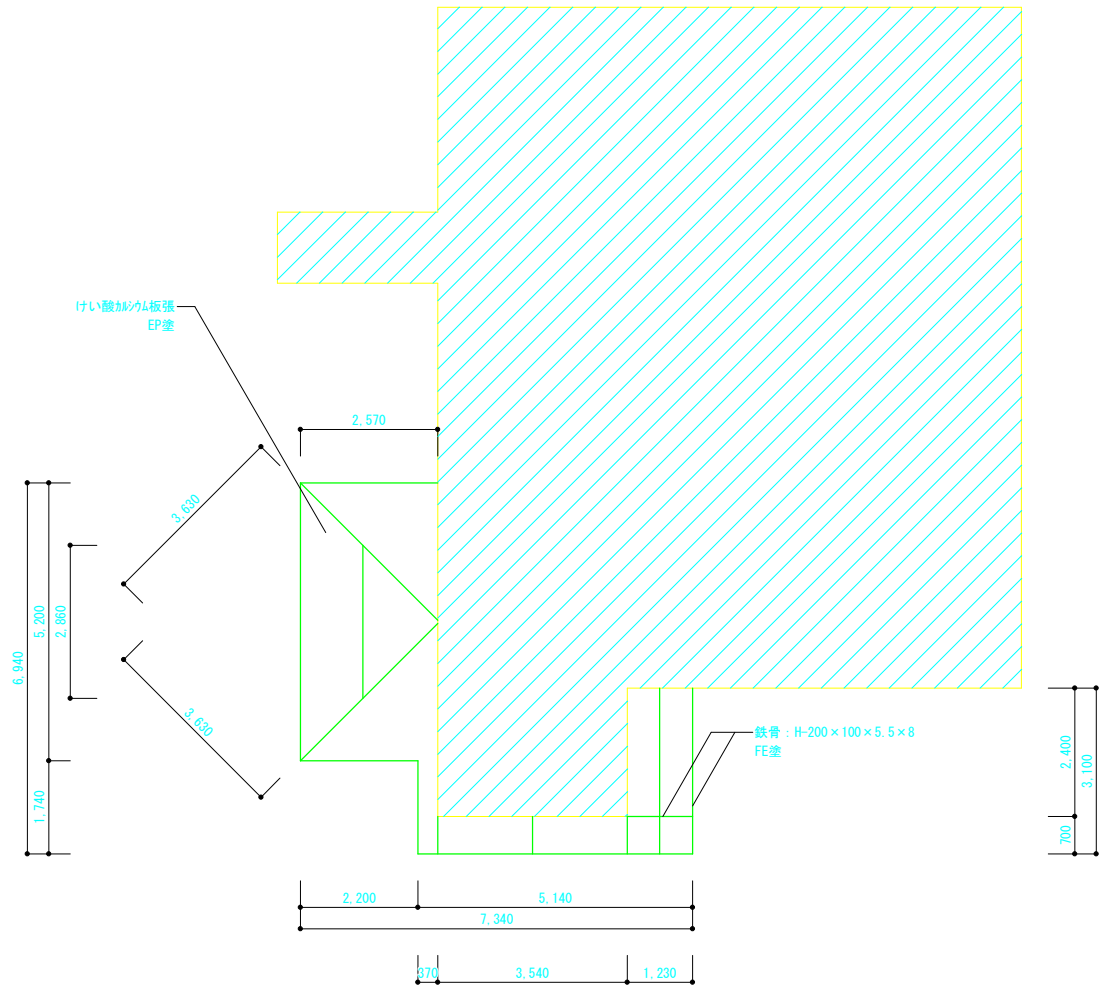


1 階軒天井伏図

S=1/150

図面名称	1階軒天井伏図	縮尺	1/100
調査年月日			
請負者			
資格名称・作成者			

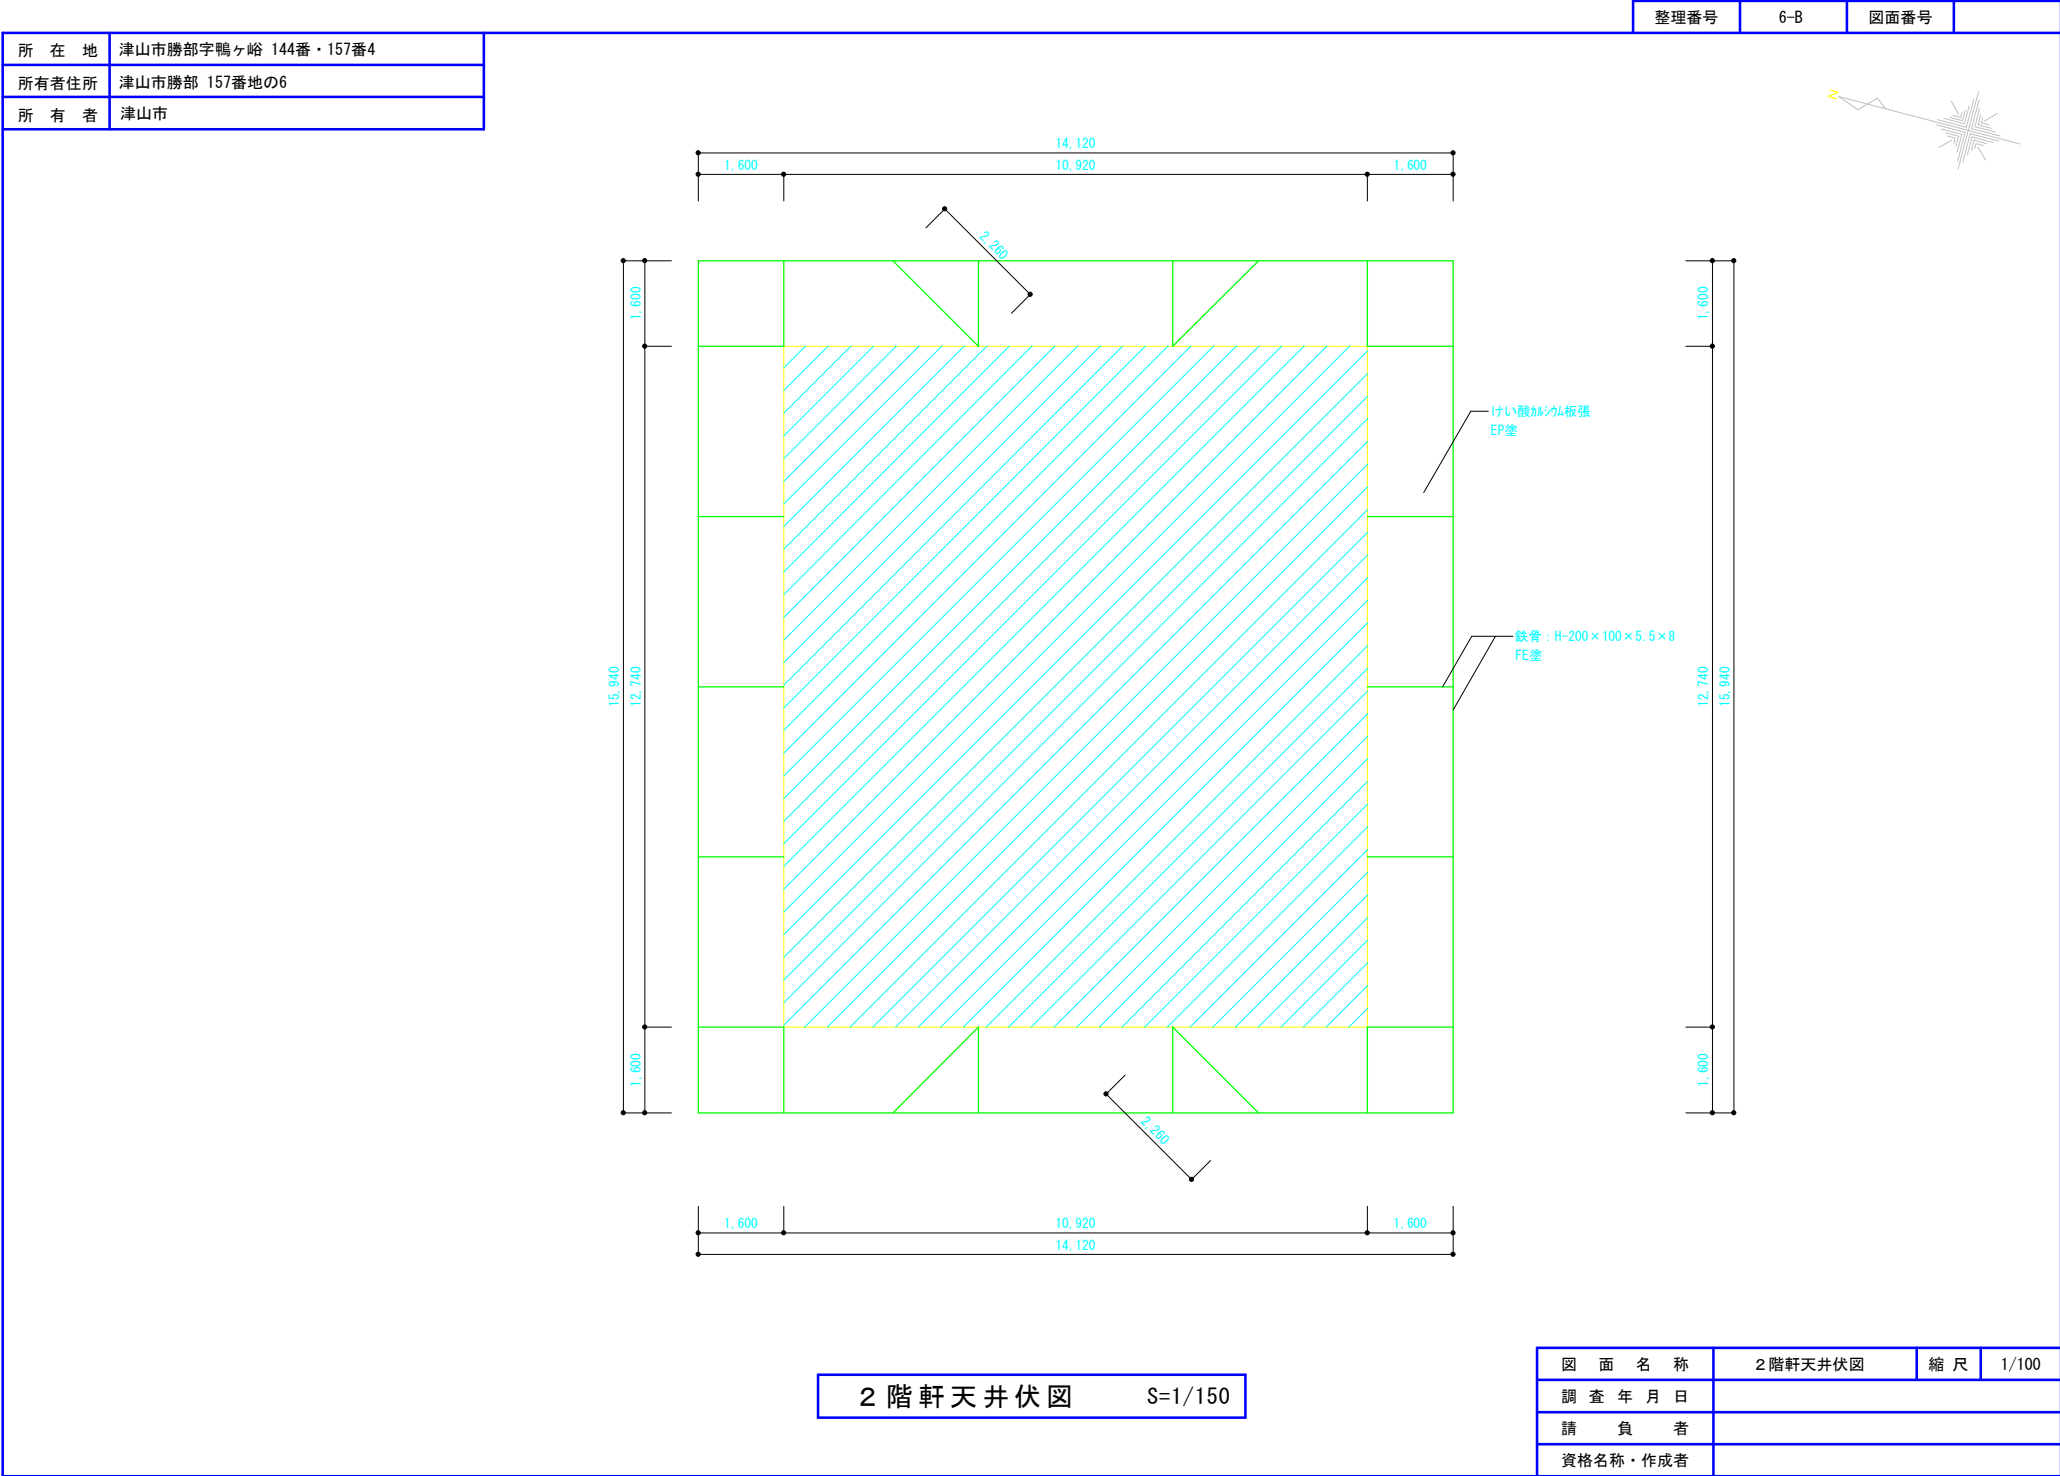

		整理番号	6-B	図面番号	
所在地	津山市勝部字鴨ヶ谷 144番・157番4				
所有者住所	津山市勝部 157番地の6				
所有者	津山市				

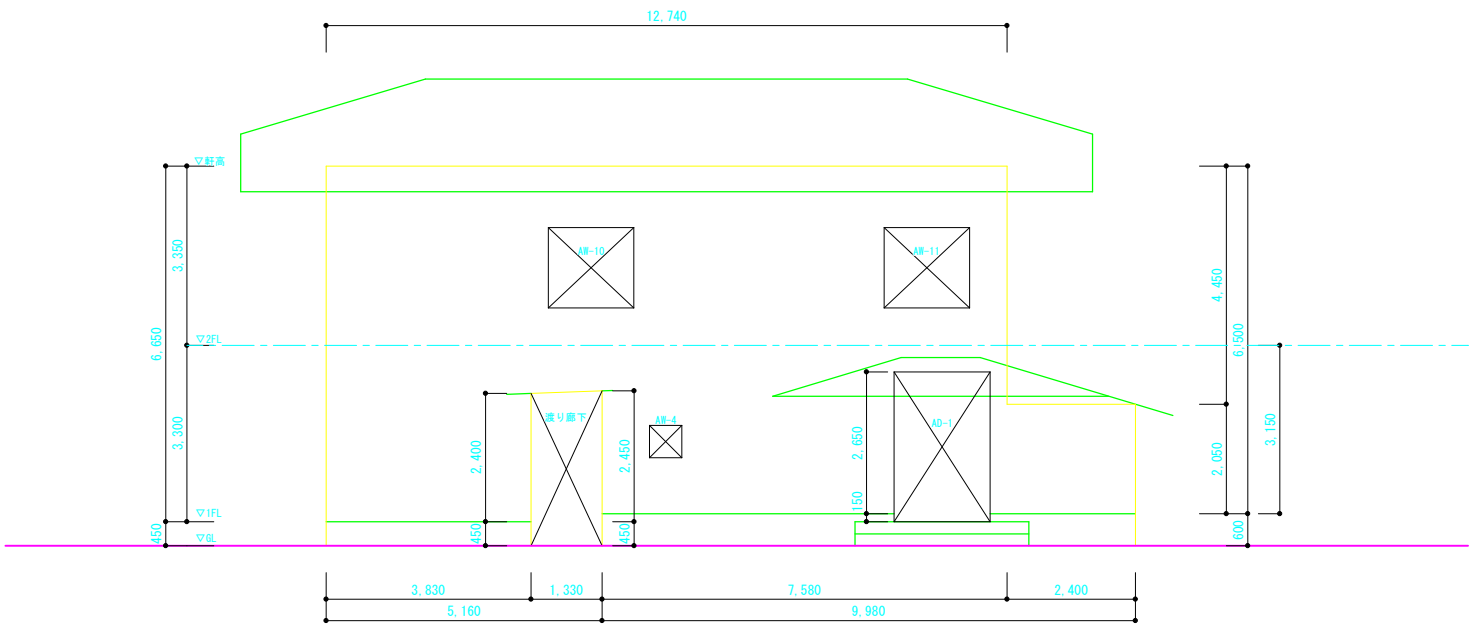


壁:複層塗材・アクリル系、下地:けい酸カルシウム板
幅木:シカシ、下地:モルタルはけ引き塗

北 立 面 図

S=1/100


図 面 名 称	北 立 面 図	縮 尺	1/100
調 査 年 月 日			
請 負 者			
資格名称・作成者			

所在地	津山市勝部字鴨ヶ谷 144番・157番4
所有者住所	津山市勝部 157番地の6
所有者	津山市

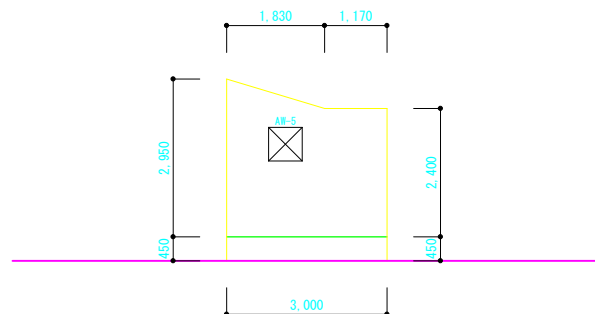

壁:複層塗材・珪藻土、下地:けい酸加珪板
幅木:珪藻土、下地:珪藻土はけ引き塗

渡り廊下西立面図 S=1/100

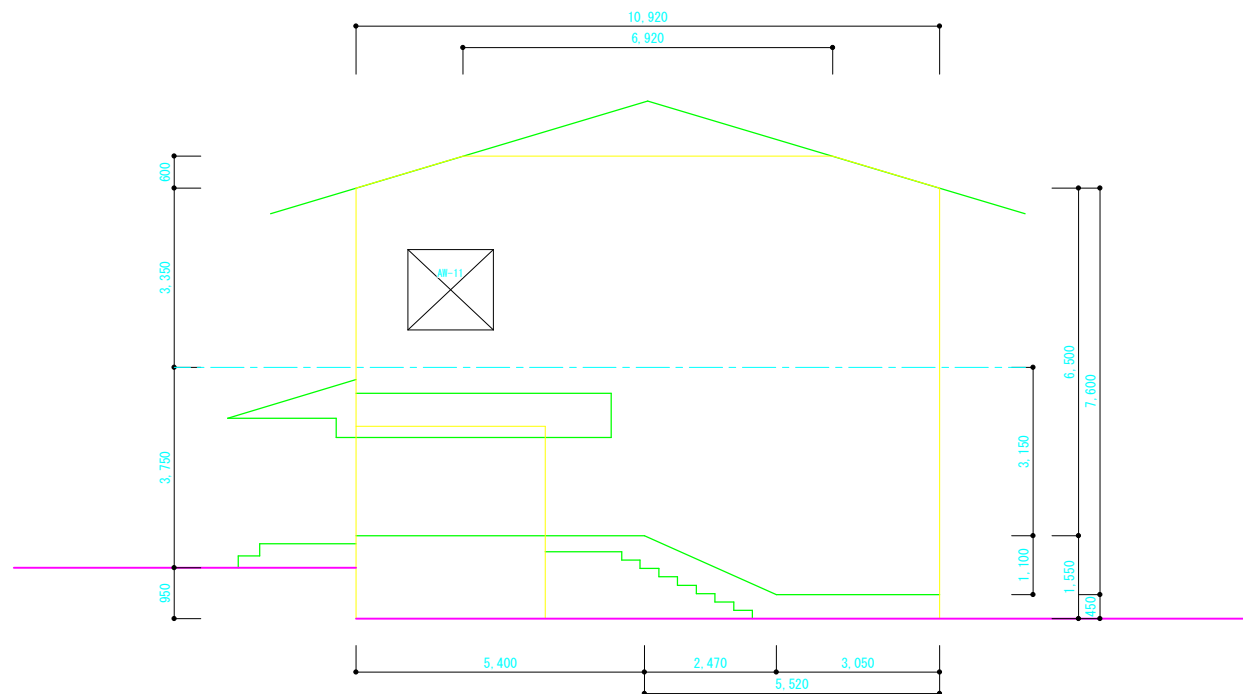


壁:複層塗材・珪藻土、下地:けい酸加珪板
幅木:珪藻土、下地:珪藻土はけ引き塗

西立面図 S=1/100

図面名称	西立面図	縮尺	1/100
調査年月日			
請負者			
資格名称・作成者			

		整理番号	6-B	図面番号	
所在地	津山市勝部字鴨ヶ谷 144番・157番4				
所有者住所	津山市勝部 157番地の6				
所有者	津山市				

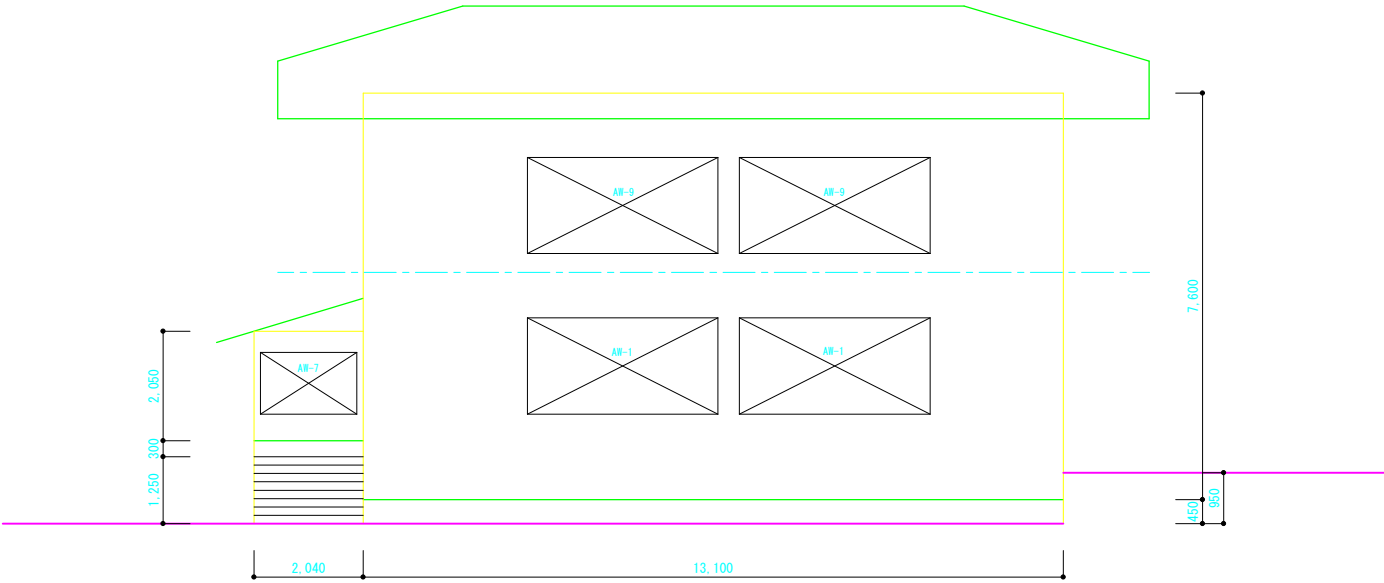


壁:複層塗材・7カルキイ、下地:けい酸カルシウム板
幅木:シカトン、下地:モルタルはけ引き塗

南 立 面 図 S=1/100

図 面 名 称	南 立 面 図	縮 尺	1/100
調 査 年 月 日			
請 負 者			
資格名称・作成者			

		整理番号	6-B	図面番号	
所在地	津山市勝部字鴨ヶ谷 144番・157番4				
所有者住所	津山市勝部 157番地の6				
所有者	津山市				

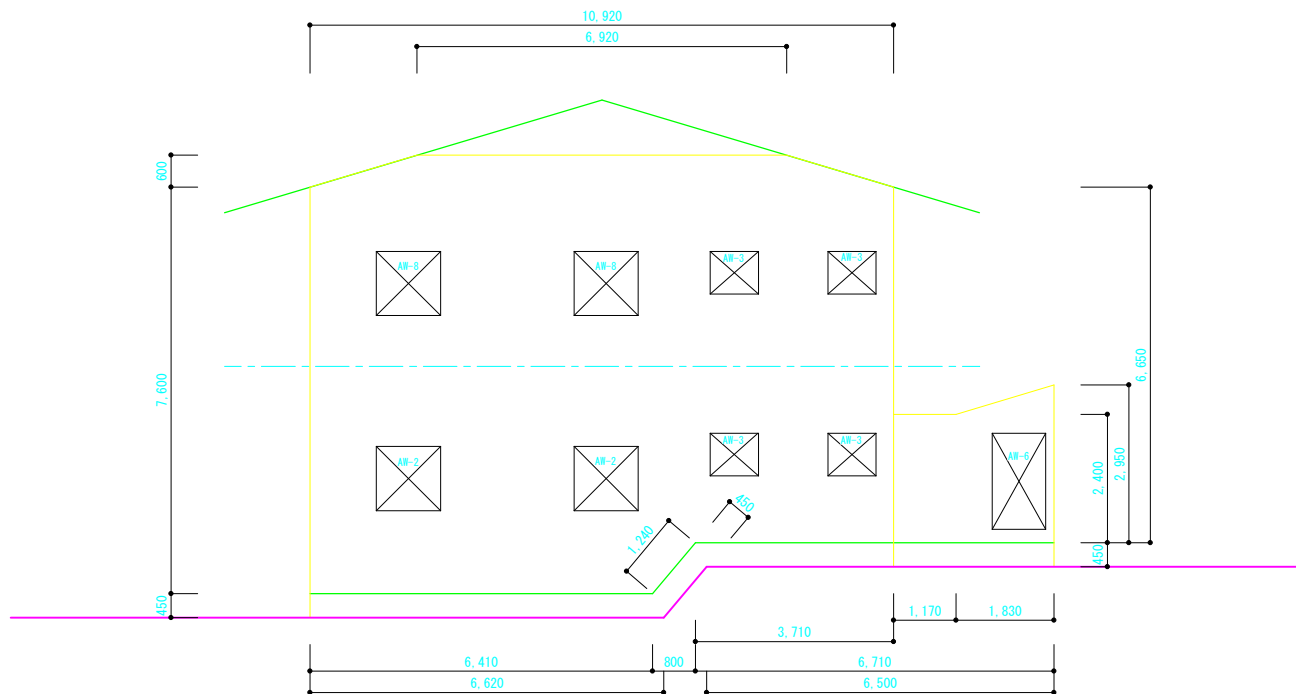


壁:複層塗材・珪藻土、下地:けい酸カルシウム板
幅木:珪藻土、下地:珪藻土はけ引き塗

東立面図

S=1/100


図面名称	東立面図	縮尺	1/100
調査年月日			
請負者			
資格名称・作成者			

		整理番号	6-B	図面番号	
所在地	津山市勝部字鴨ヶ谷 144番・157番4				
所有者住所	津山市勝部 157番地の6				
所有者	津山市				

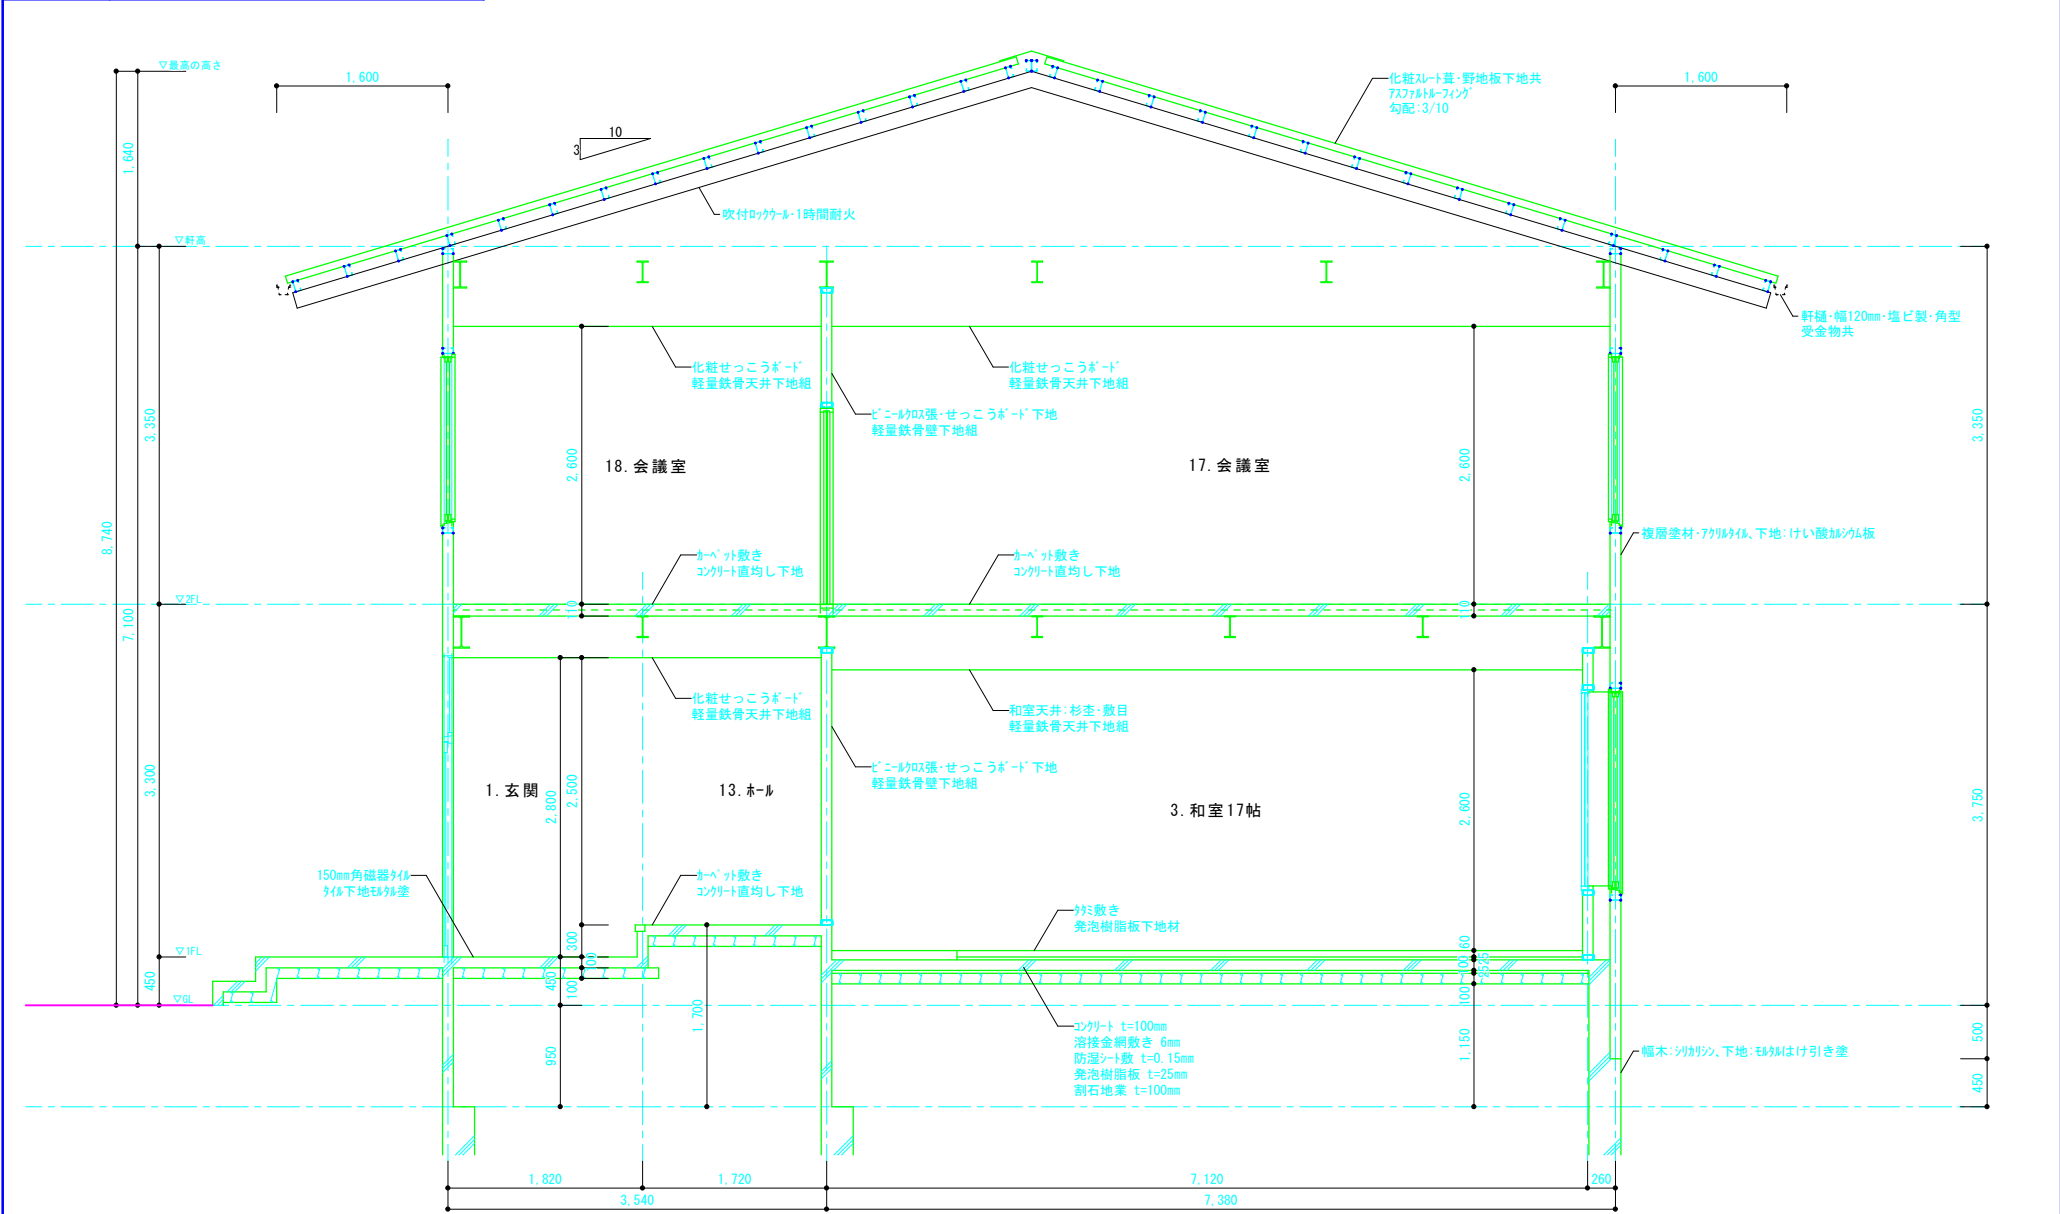


矩 計 図 S=1/50

図 面 名 称	矩 計 図	縮 尺	1/50
調 査 年 月 日			
請 負 者			
資格名称・作成者			

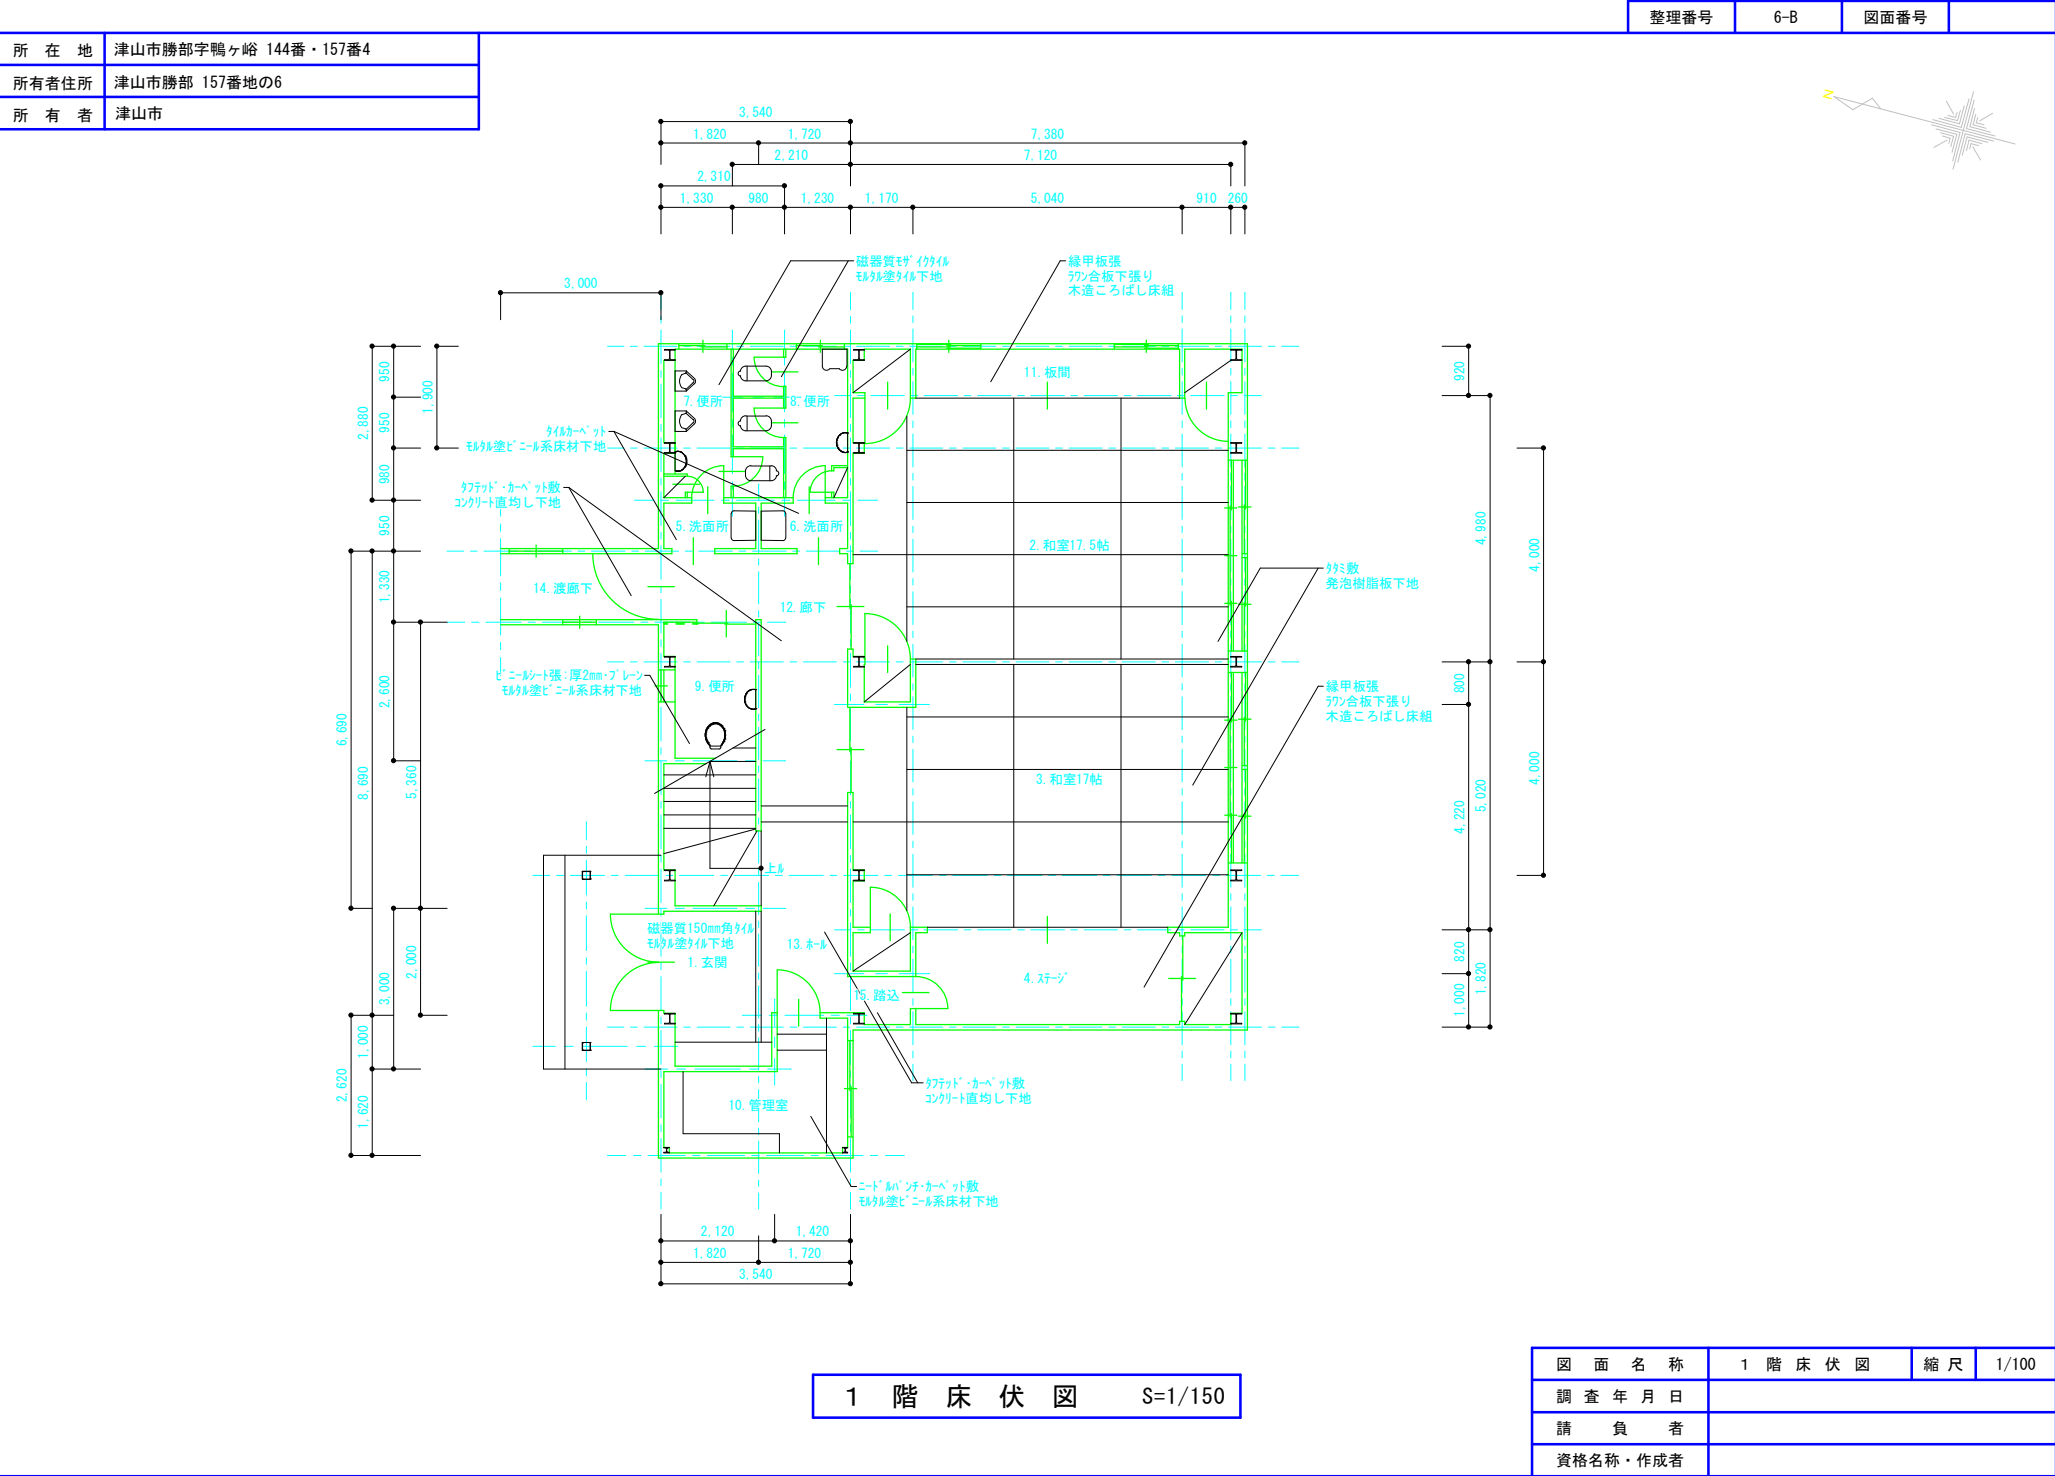


所在地	津山市勝部字鴨ヶ谷 144番・157番4	整理番号	6-B	図面番号	
所有者住所	津山市勝部 157番地の6				
所有者	津山市				

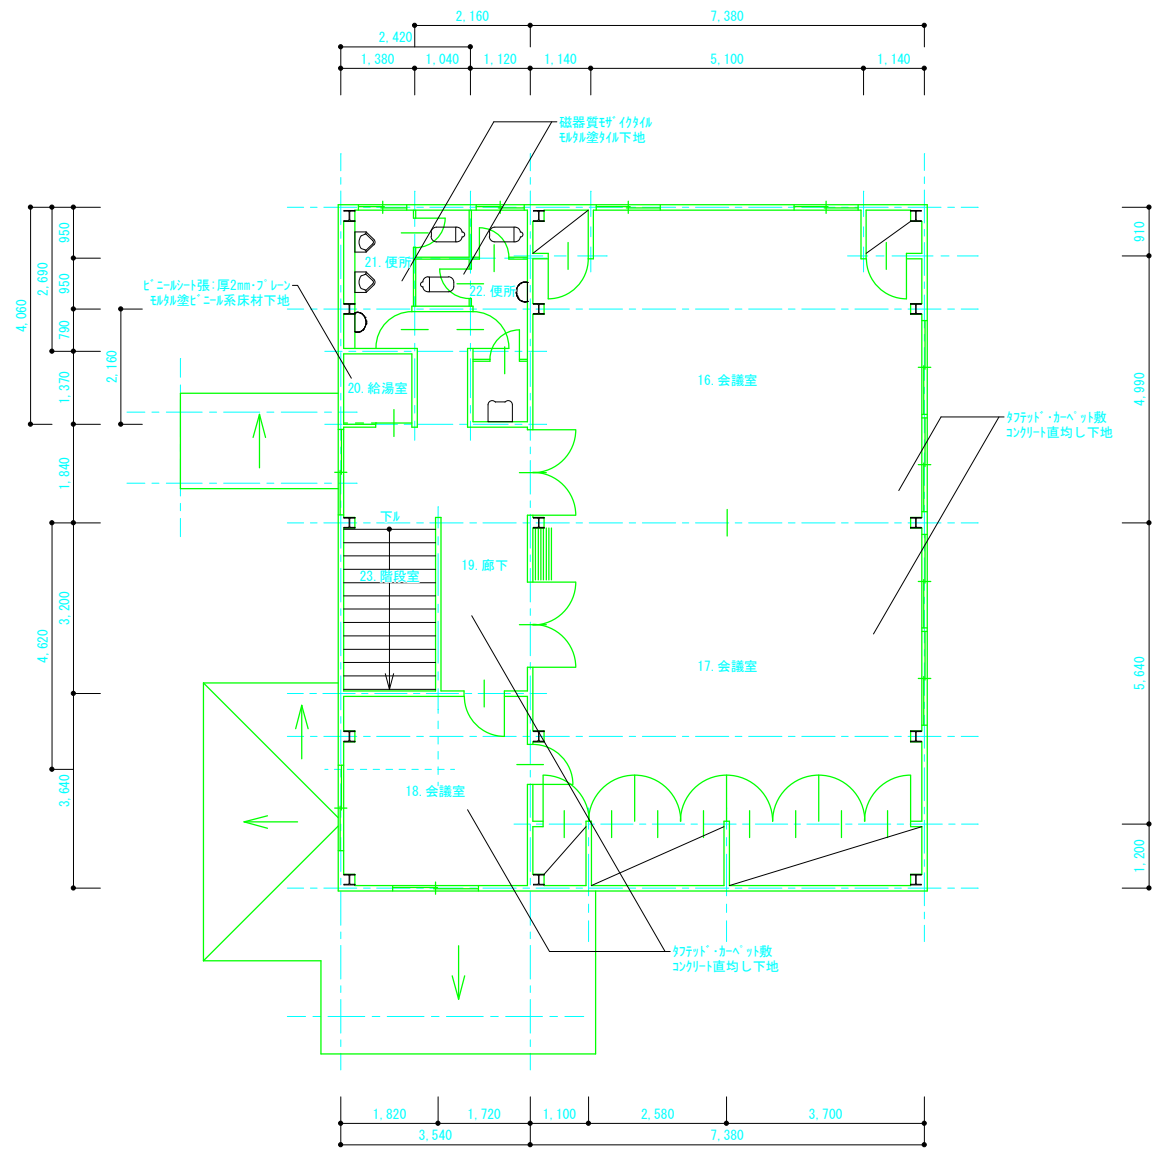

2 階 床 伏 図 S=1/150


図 面 名 称	2 階 床 伏 図	縮 尺	1/100
調 査 年 月 日			
請 負 者			
資格名称・作成者			

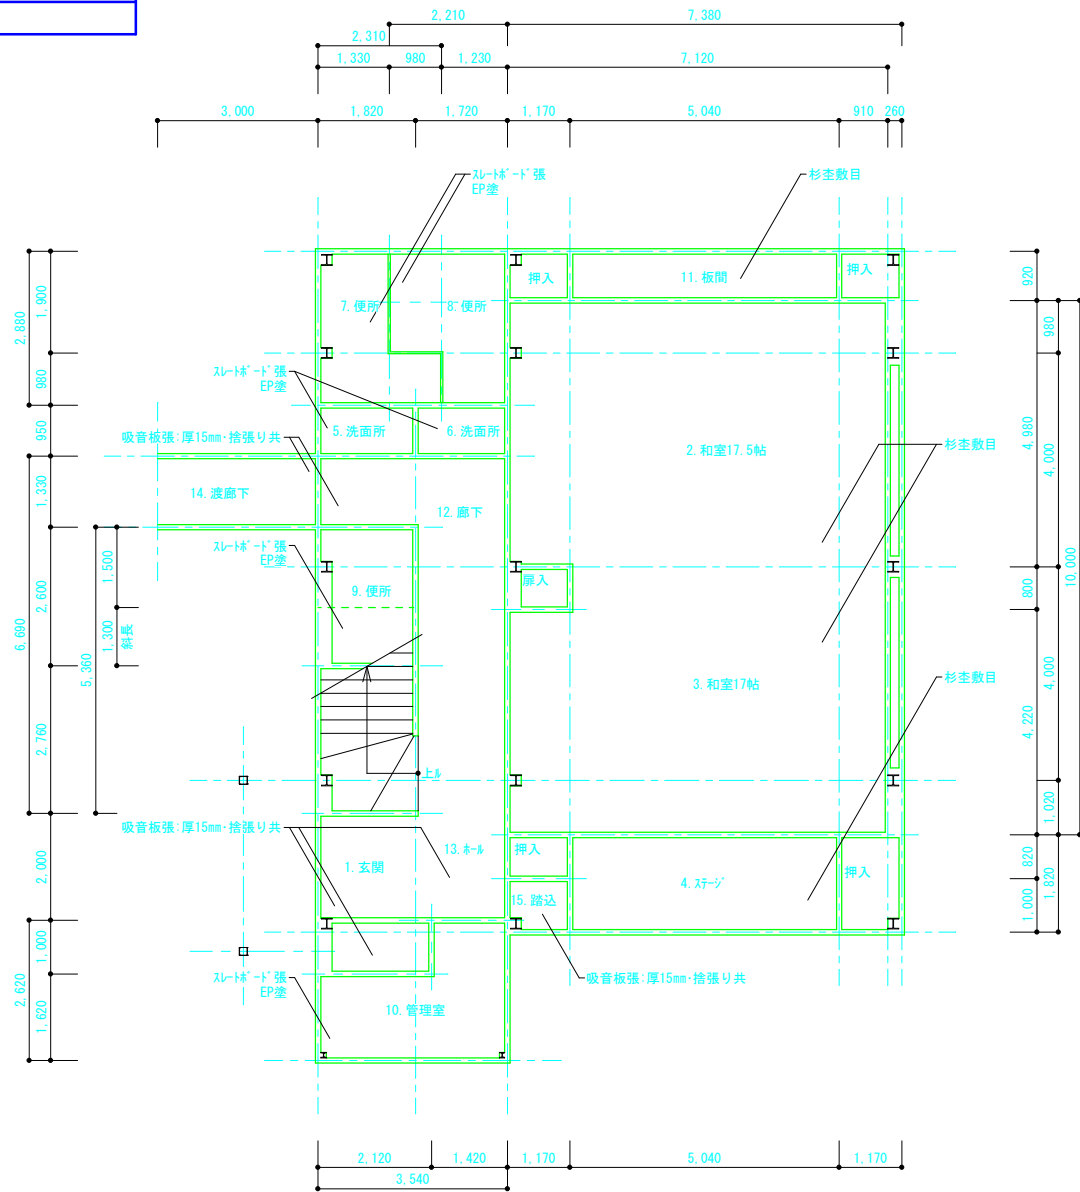

廻縁:一般・塩ビ 和室天井・米つが
軽量鉄骨天井下地組


1 階 天 井 伏 図 S=1/100

図 面 名 称	1 階 天 井 伏 図	縮 尺	1/100
調 査 年 月 日			
請 負 者			
資格名称・作成者			

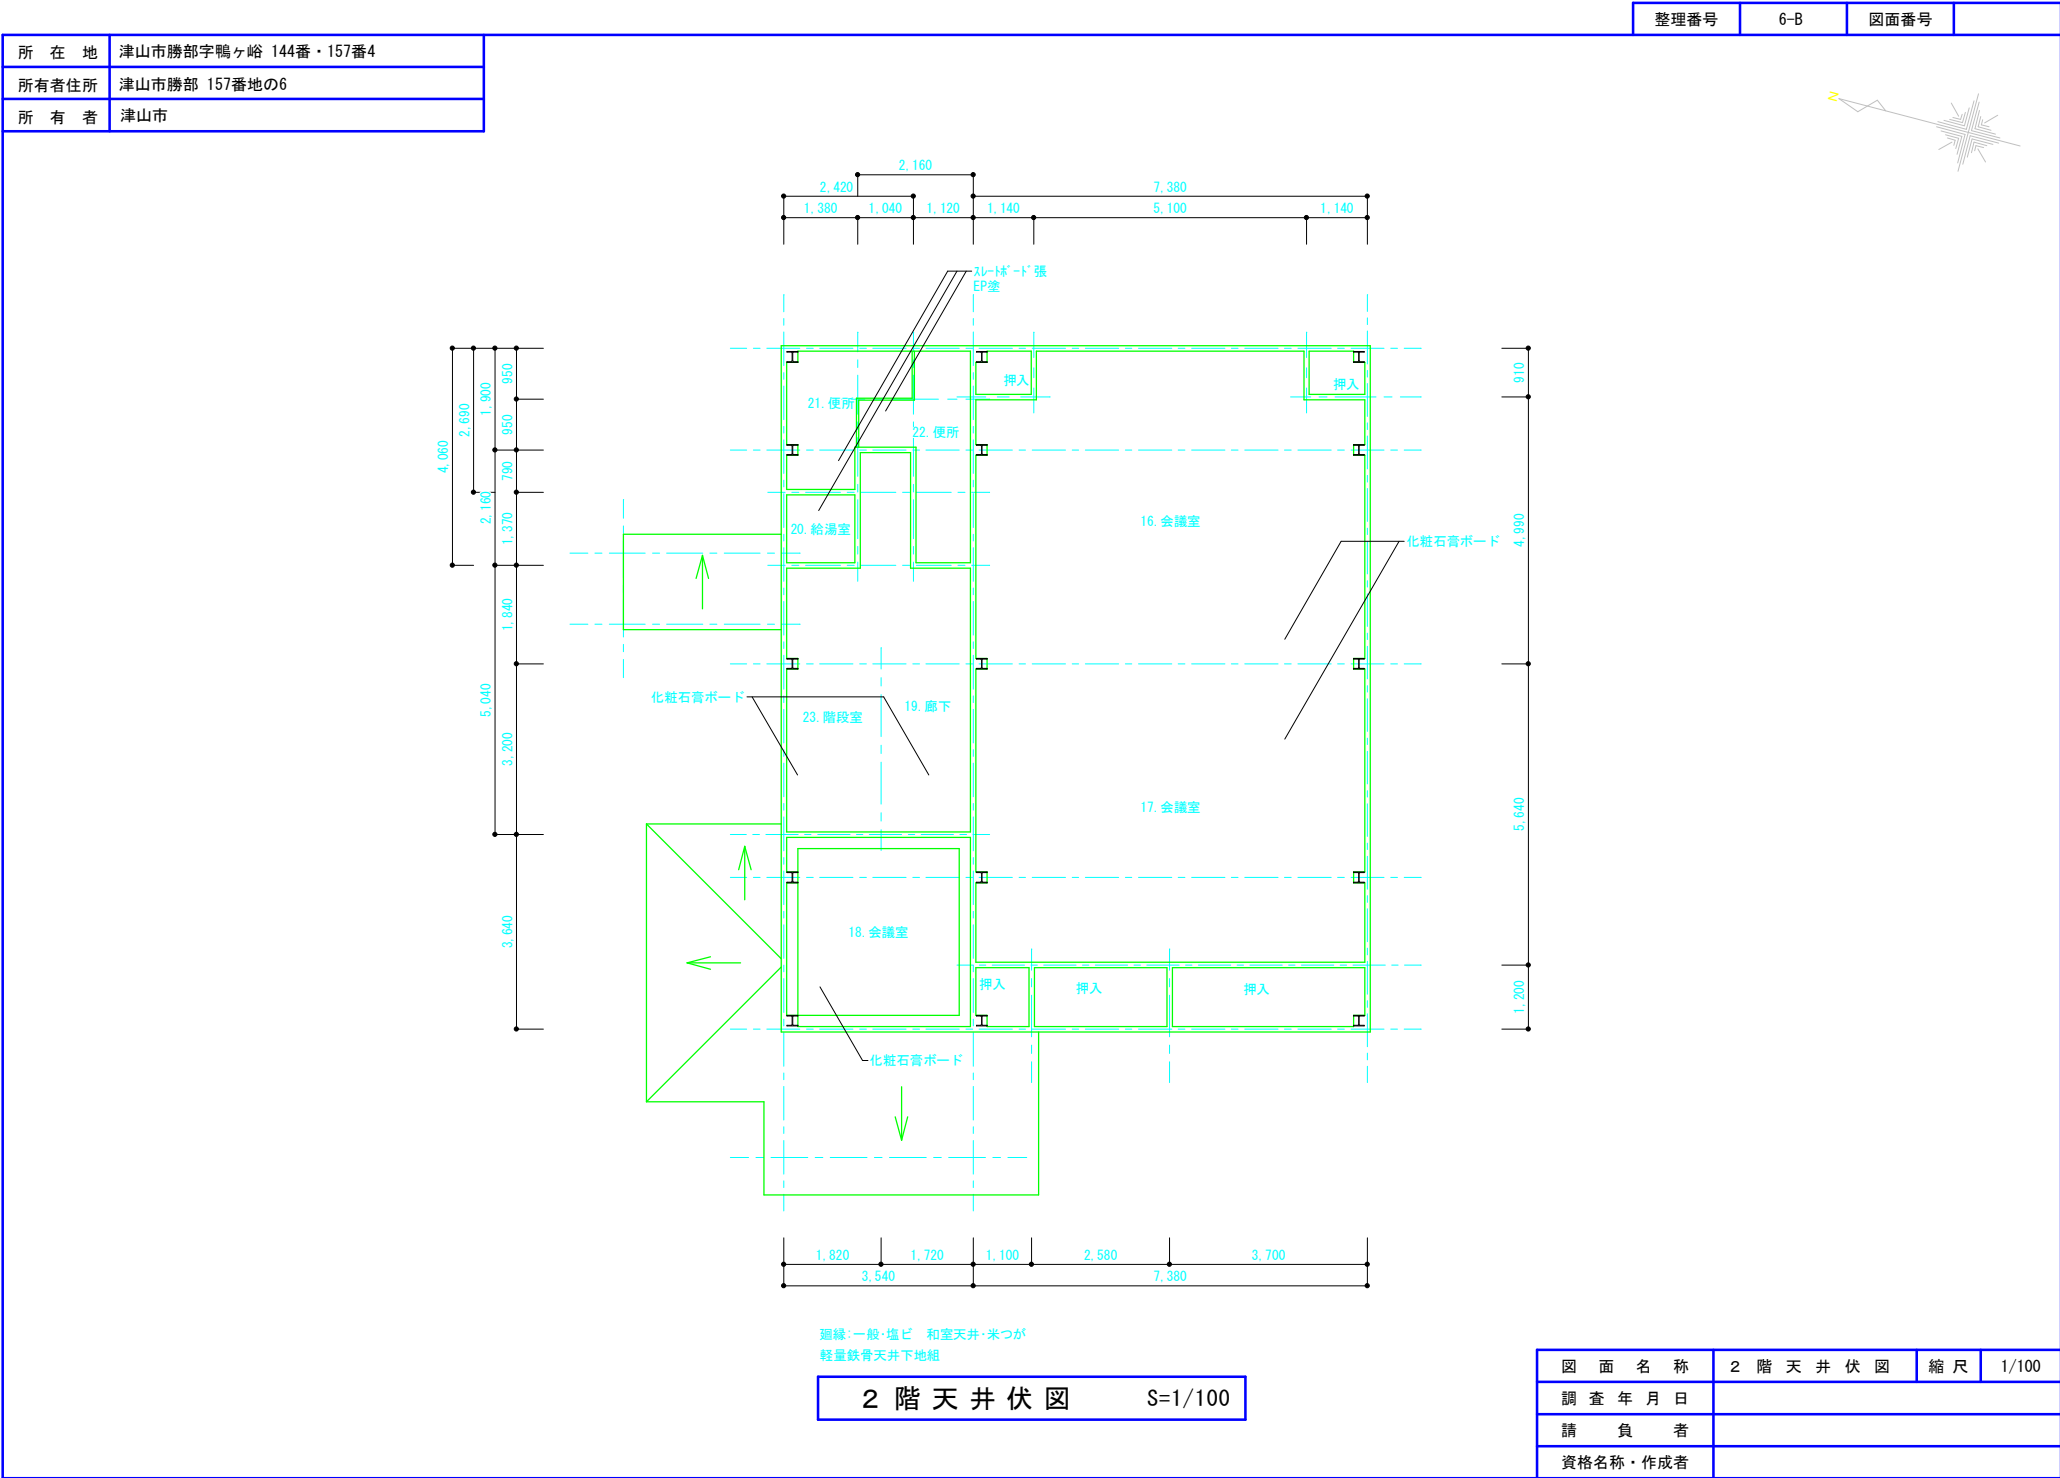


所在地	津山市勝部字鴨ヶ谷 144番・157番4
所有者住所	津山市勝部 157番地の6
所有者	津山市


1:玄関 特記なき仕上りはビニルクロス張:PB下地(LGS)、ニ丁掛磁器質タイル

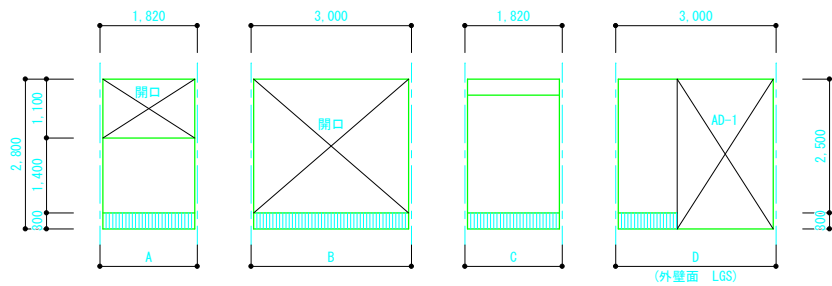

2:和室17.5帖 特記なき仕上りはビニルクロス張:PB下地(LGS)、畳寄せ

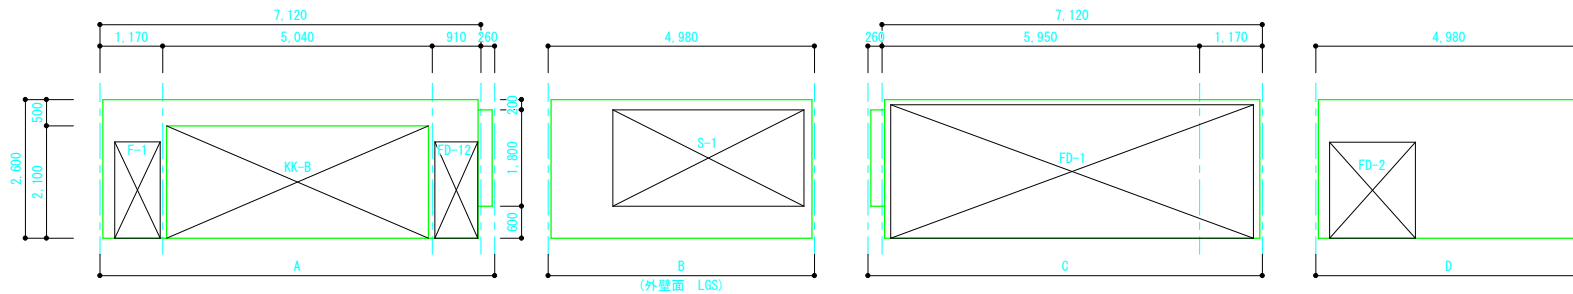


3:和室17帖 特記なき仕上りはビニルクロス張:PB下地(LGS)、畳寄せ

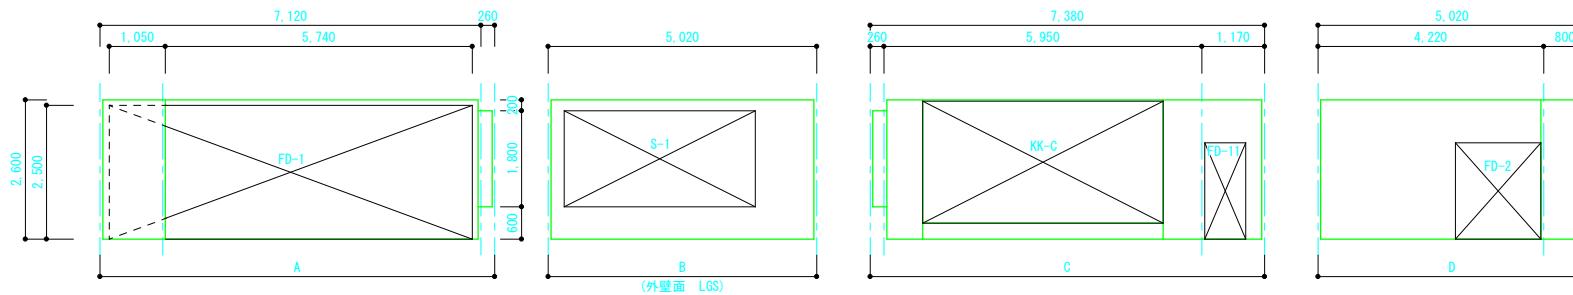


図面名称	展開図 1	縮尺	1/100
調査年月日			
請負者			
資格名称・作成者			

所在地	津山市勝部字鴨ヶ谷 144番・157番4
所有者住所	津山市勝部 157番地の6
所有者	津山市


4. ステージ 特記なき仕上げは ビニルクロス張:PB下地 (LGS)、木製幅木OS塗

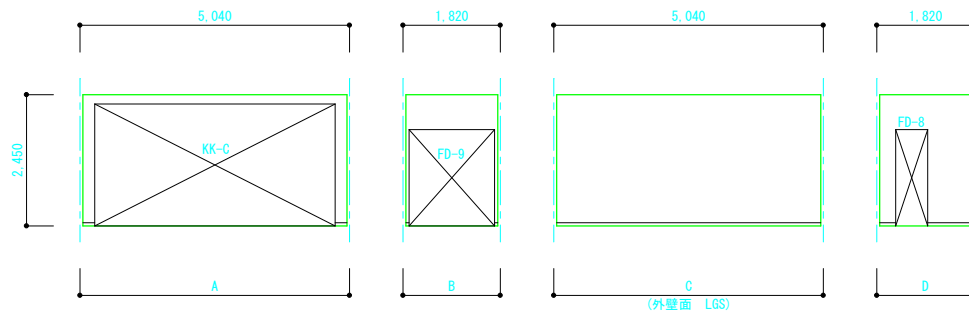


5. 洗面所 特記なき仕上げは EP塗・珪藻塗金ごて下地 (CB)、木製幅木OS塗

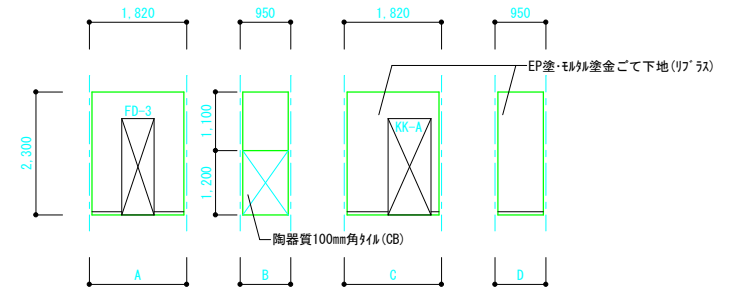


6. 洗面所 特記なき仕上げは EP塗・珪藻塗金ごて下地 (CB)、木製幅木OS塗

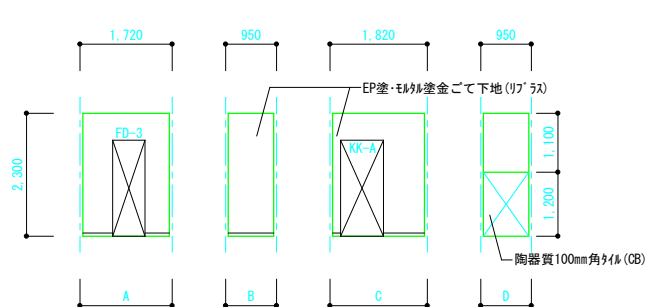

7. 便所 特記なき仕上げは 陶器質100mm角タイル・珪藻塗金ごて下地 (リッラス)

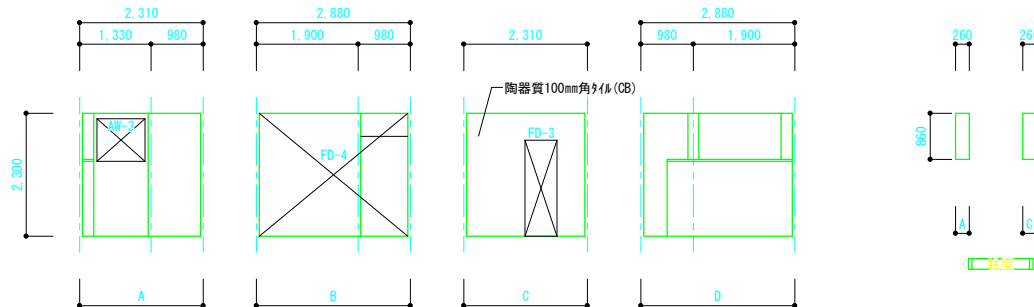


8. 便所 特記なき仕上げは 陶器質100mm角タイル・珪藻塗金ごて下地 (リッラス)

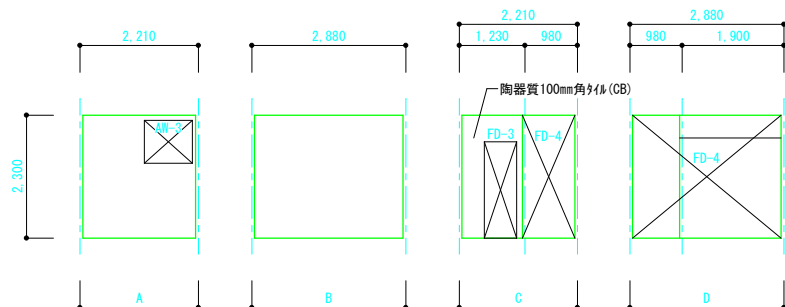


図面名称	展開図 2	縮尺	1/100
調査年月日			
請負者			
資格名称・作成者			

所在地	津山市勝部字鴨ヶ谷 144番・157番4
所有者住所	津山市勝部 157番地の6
所有者	津山市


19: 便所 特記なき仕上げは ビニール張:PB下地(LGS)、木製幅木OS塗

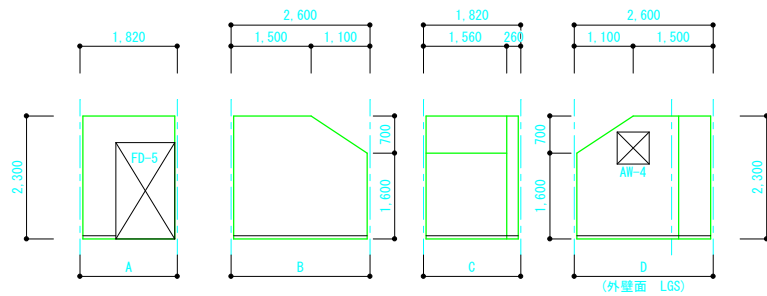


10: 管理室 特記なき仕上げは ビニール張:PB下地(LGS)、木製幅木OS塗

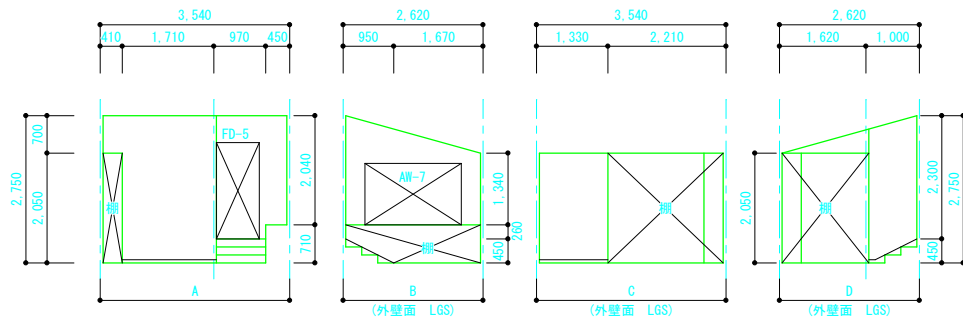

11: 板間 特記なき仕上げは ビニール張:PB下地(LGS)、ぞうきんずり

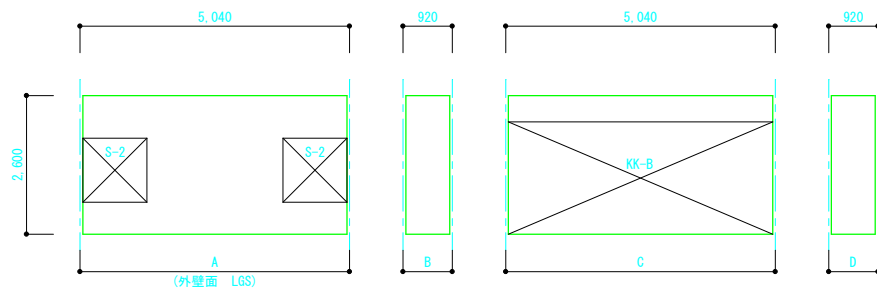


12: 廊下 特記なき仕上げは ビニール張:PB下地(LGS)、木製幅木OS塗

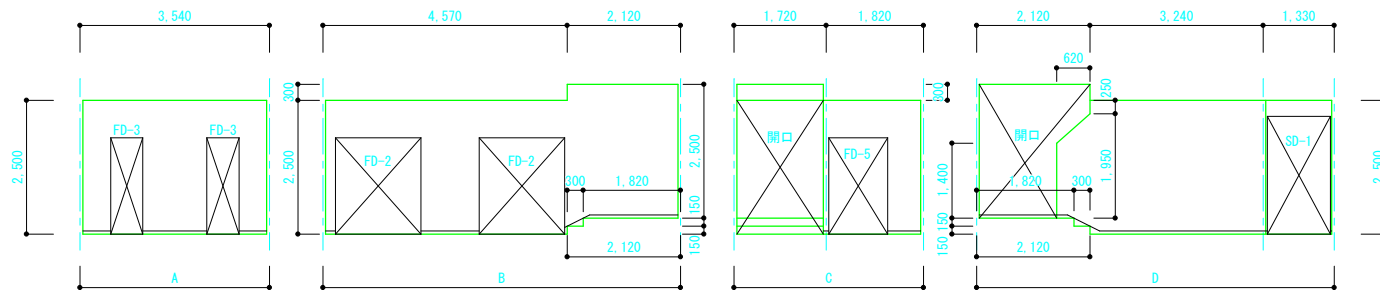


図面名称	展開図 3	縮尺	1/100
調査年月日			
請負者			
資格名称・作成者			

所在地	津山市勝部字鴨ヶ谷 144番・157番4
所有者住所	津山市勝部 157番地の6
所有者	津山市



13:ホール 特記なき仕上りはビニルクロス張:PB下地(LGS)、木製幅木OS塗

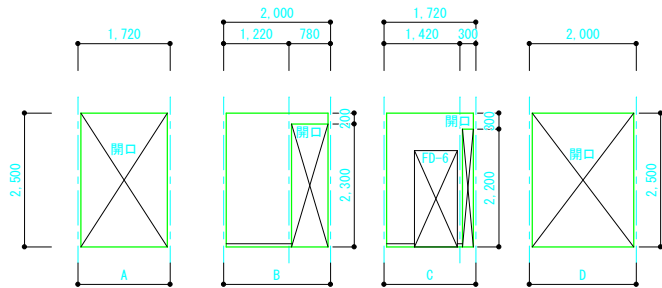


14:渡廊下 特記なき仕上りはビニルクロス張:PB下地(LGS)、木製幅木OS塗

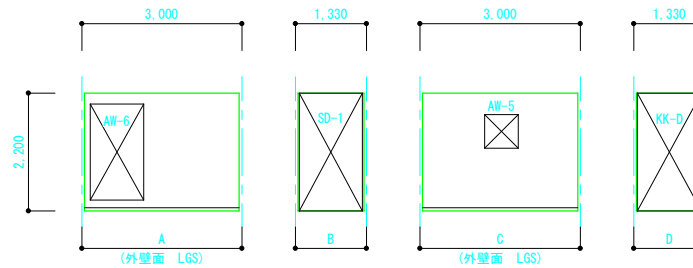

15:路込 特記なき仕上りはビニルクロス張:PB下地(LGS)、木製幅木OS塗

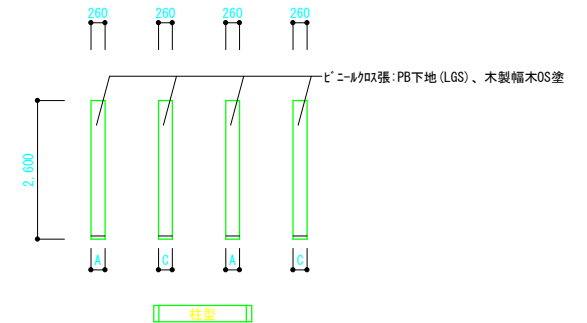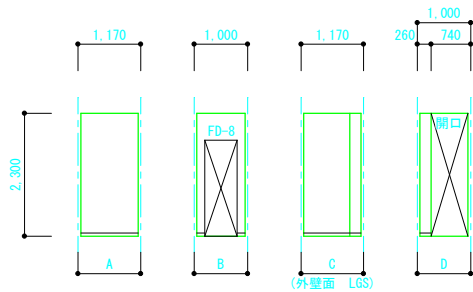


16:会議室 特記なき仕上りはビニルクロス張:PB下地(LGS)、木製幅木OS塗

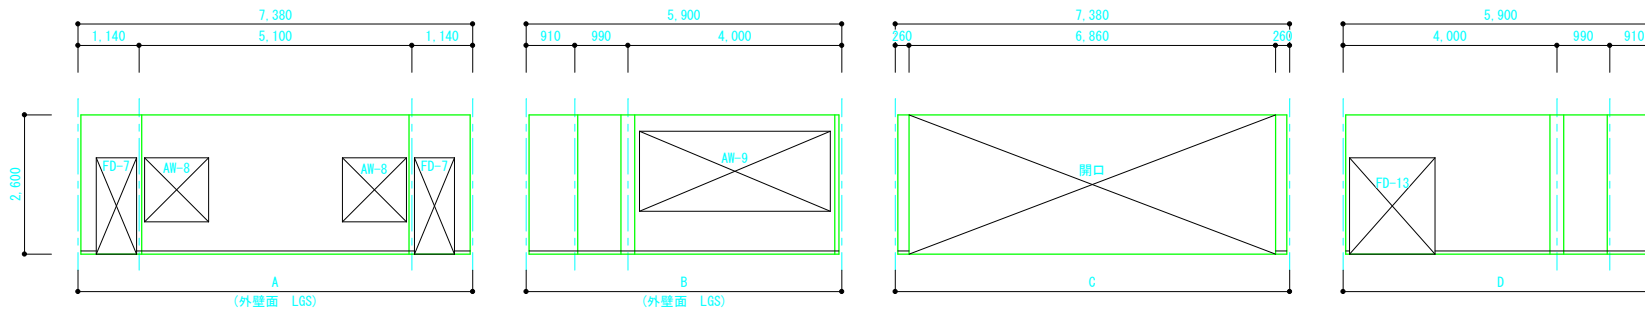


図面名称	展開図 4	縮尺	1/100
調査年月日			
請負者			
資格名称・作成者			

所在地	津山市勝部字鴨ヶ峪 144番・157番4
所有者住所	津山市勝部 157番地の6
所有者	津山市


17. 会議室 特記なき仕上りはビニルクロス張:PB下地(LGS)、木製幅木OS塗

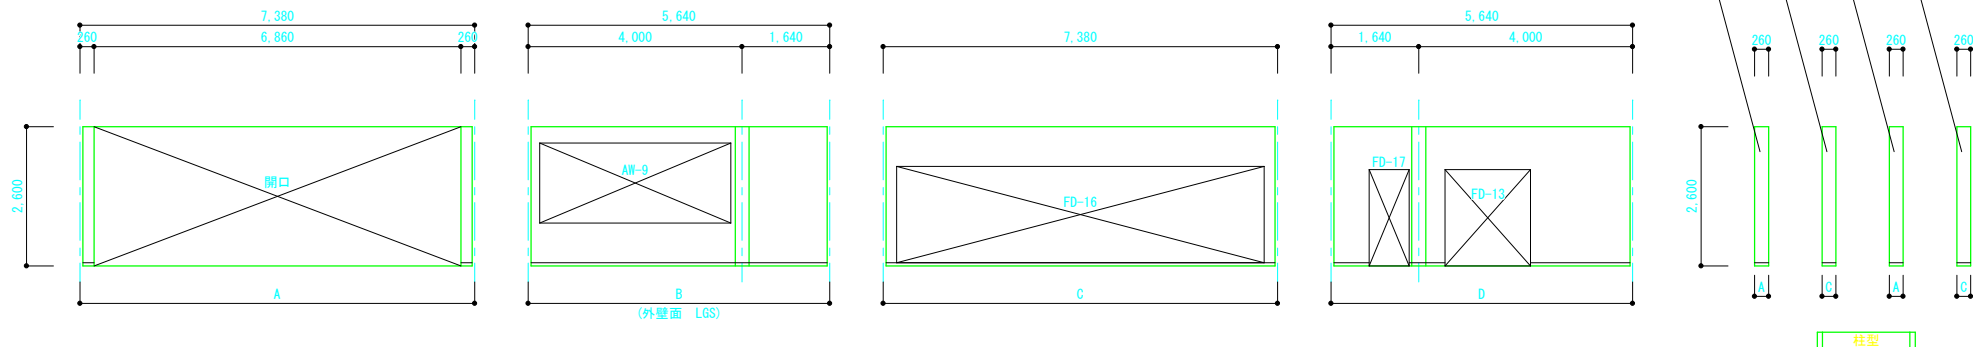

18. 会議室 特記なき仕上りはビニルクロス張:PB下地(LGS)、木製幅木OS塗

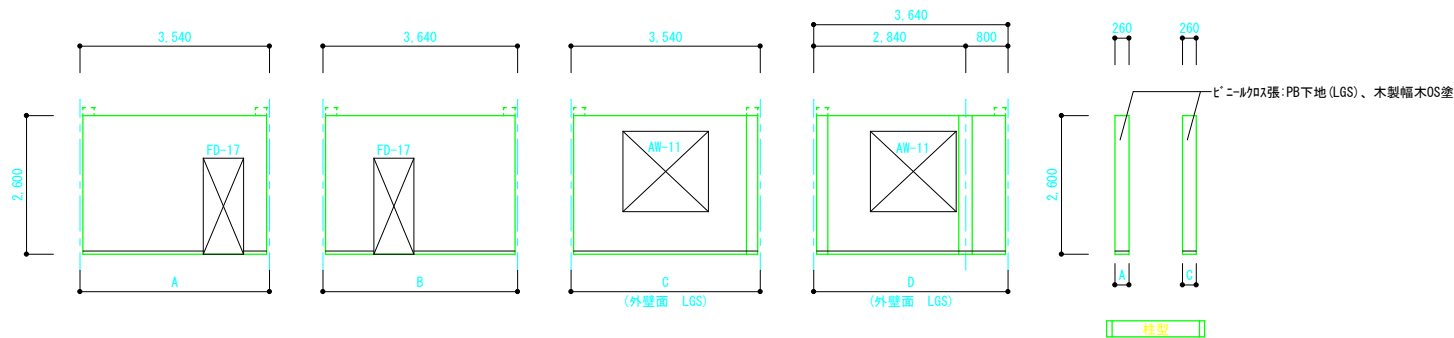


19. 廊下 特記なき仕上りはビニルクロス張:PB下地(LGS)、木製幅木OS塗

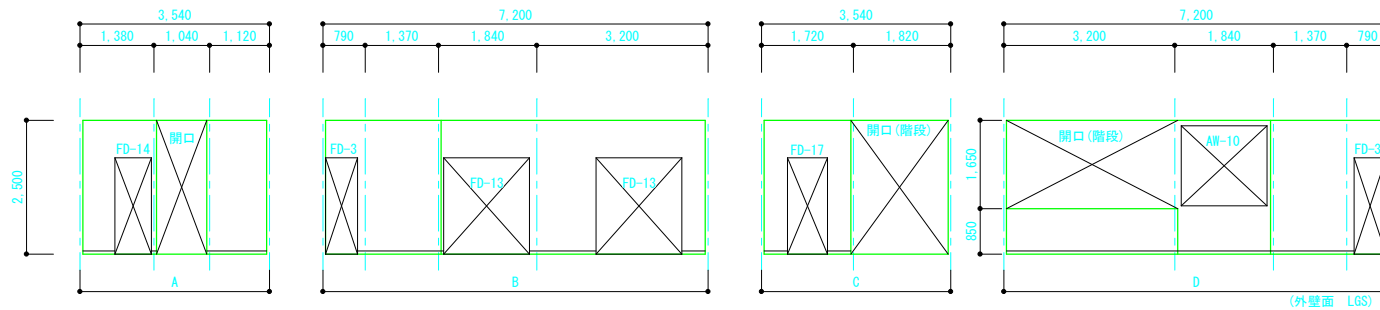


図面名称	展開図 5	縮尺	1/100
調査年月日			
請負者			
資格名称・作成者			

所在地	津山市勝部字鴨ヶ谷 144番・157番4
所有者住所	津山市勝部 157番地の6
所有者	津山市


20:湯沸室 特記なき仕上りは EP塗・けい酸加シム板下地(LGS)、木製幅木OS塗

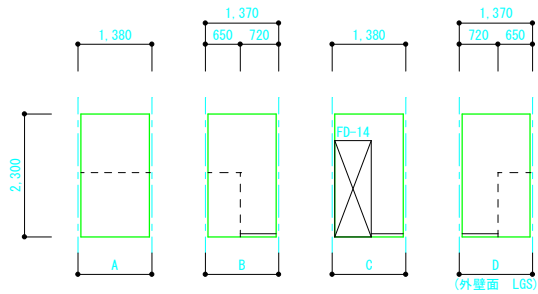

21:便所 特記なき仕上りは 陶器質100mm角タイル・珐瑯塗金ごて下地(リ'ラス)

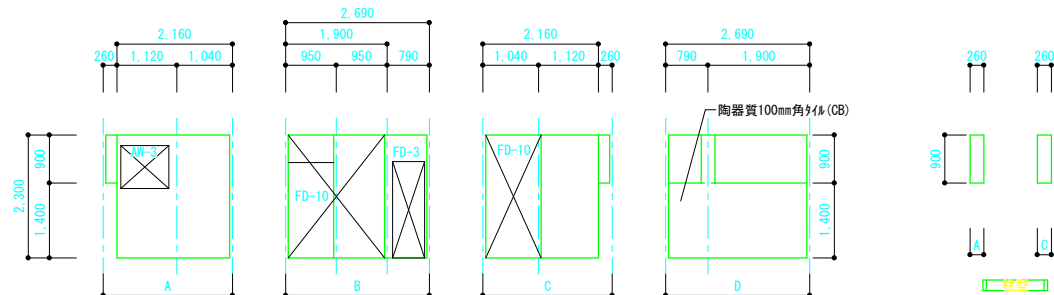


22:便所 特記なき仕上りは 陶器質100mm角タイル・珐瑯塗金ごて下地(リ'ラス)

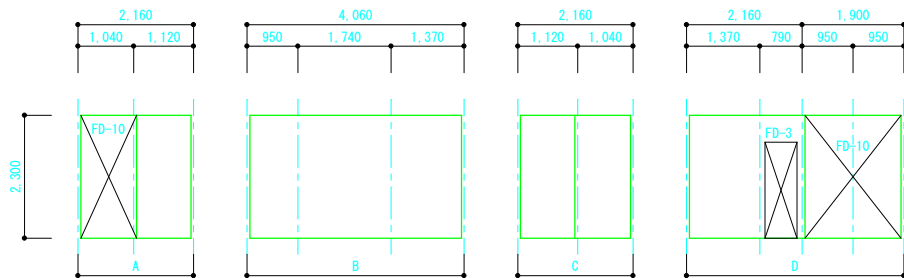

図面名称	展開図 6	縮尺	1/100
調査年月日			
請負者			
資格名称・作成者			


所在地	津山市勝部字鴨ヶ谷 144番・157番4
所有者住所	津山市勝部 157番地の6
所有者	津山市

23:階段室 特記なき仕上りはビニル張・PB下地(LGS)、木製幅木OS塗

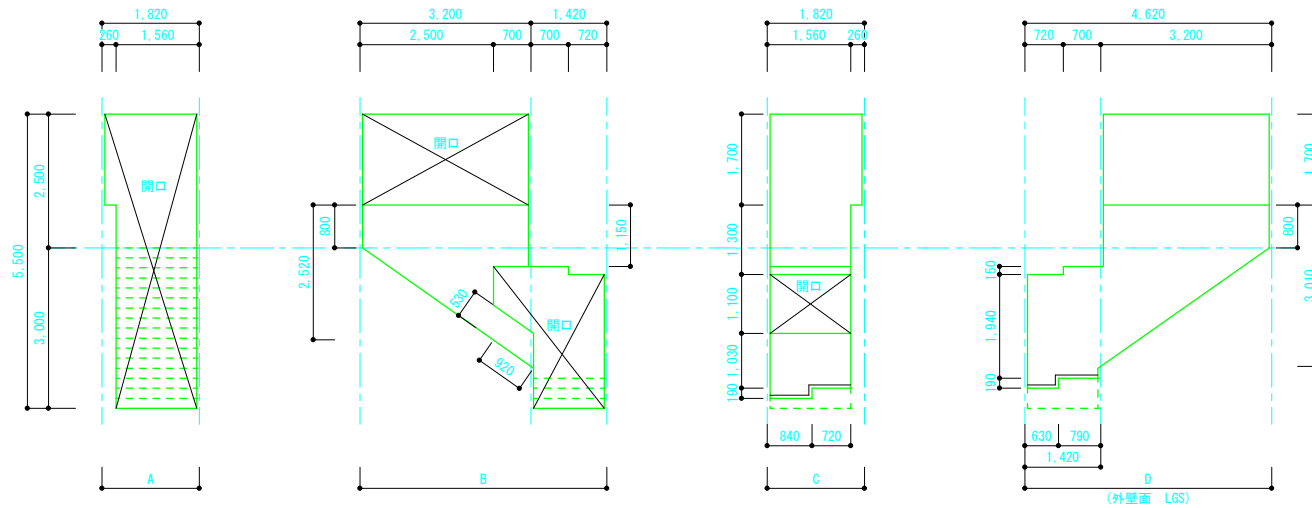

図面名称	展開図 7	縮尺	1/100
調査年月日			
請負者			
資格名称・作成者			


		整理番号	6-B	図面番号	
所在地	津山市勝部字鴨ヶ谷 144番・157番4				
所有者住所	津山市勝部 157番地の6				
所有者	津山市				

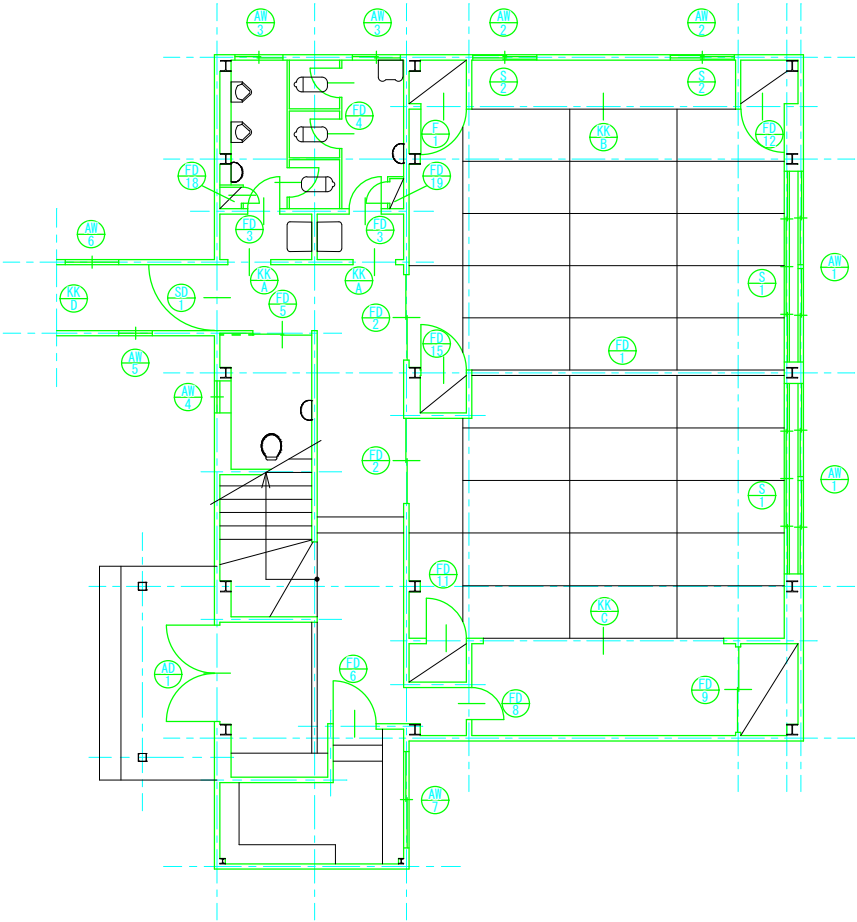

1 階建具記号図 S=1/150

図面名称	1階建具記号図	縮尺	1/100
調査年月日			
請負者			
資格名称・作成者			
















		整理番号	6-B	図面番号	
所在地	津山市勝部字鴨ヶ谷 144番・157番4				
所有者住所	津山市勝部 157番地の6				
所有者	津山市				

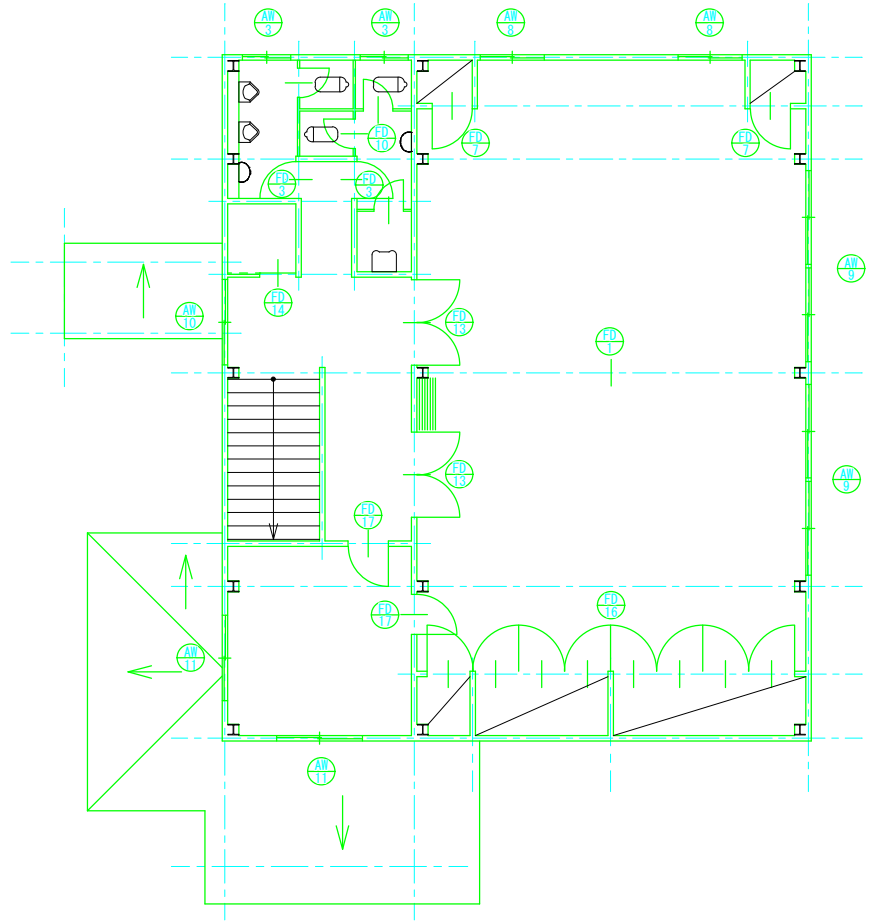

2階建具記号図 S=1/150
















図面名称	2階建具記号図	縮尺	1/100
調査年月日			
請負者			
資格名称・作成者			

所在地	津山市勝部字鴨ヶ峪 144番・157番4
所有者住所	津山市勝部 157番地の6
所有者	津山市

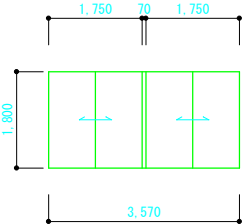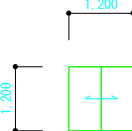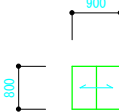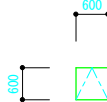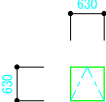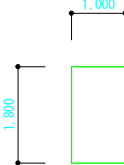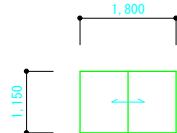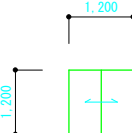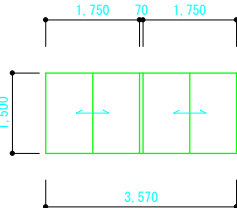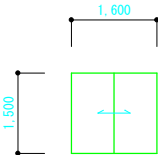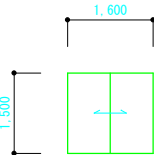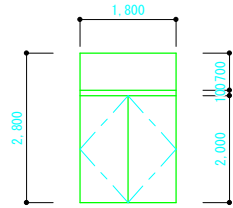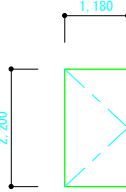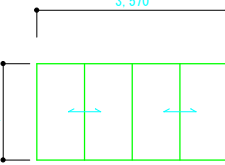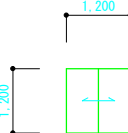記号/数量	 2	 2	 4	 1	 1	 1
仕様	7&ミ引違い連窓・網戸	7&ミ引違い窓・網戸	7&ミ引違い窓・網戸	7&ミにり出し窓・網戸	7&ミにり出し窓・網戸	7&ミはめ殺し窓
硝子	フロートガラス (FL・厚5mm)	フロートガラス (FL・厚3mm)	型板ガラス (F・厚4mm)	型板ガラス (F・厚4mm)	フロートガラス (FL・厚3mm)	型板ガラス (F・厚4mm)
金物	付属金物一式	付属金物一式	付属金物一式	付属金物一式	付属金物一式	付属金物一式
形状						
				※額縁・四方	※額縁・四方	※額縁・四方
記号/数量	 1	 2	 2	 1	 2	
仕様	7&ミ引違い窓	7&ミ引違い窓・網戸	7&ミ引違い連窓・網戸	7&ミ引違い窓・網戸	7&ミ引違い窓・網戸	
硝子	フロートガラス (FL・厚3mm)	フロートガラス (FL・厚3mm)	フロートガラス (FL・厚5mm)	型板ガラス (F・厚4mm)	フロートガラス (FL・厚3mm)	
金物	付属金物一式	付属金物一式	付属金物一式	付属金物一式	付属金物一式	
形状						
	※額縁・三方	※額縁・四方		※額縁・四方	※額縁・四方	
記号/数量	 1		 1		 2	 2
仕様	7&ミ両開き戸 (ラマFIX付)		スチール防火戸 (SOP塗)		4枚引違い障子	引違い障子
硝子	フロートガラス (FL・厚5mm)		—		—	—
金物	付属金物一式		付属金物一式		付属金物一式	付属金物一式
形状						
	※額縁・三方		※額縁・三方		※引違い窓枠	※引違い窓枠


図面名称	建具リスト1	縮尺	1/100
調査年月日			
請負者			
資格名称・作成者			

所在地	津山市勝部字鴨ヶ谷 144番・157番4
所有者住所	津山市勝部 157番地の6
所有者	津山市

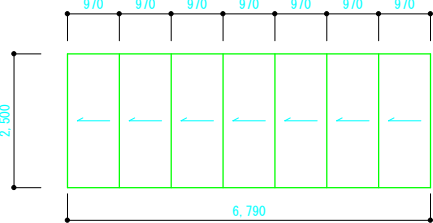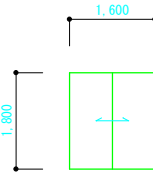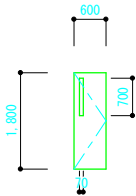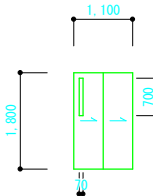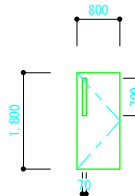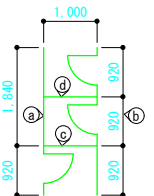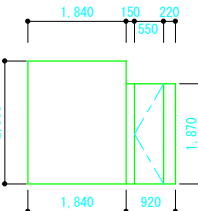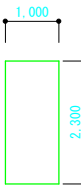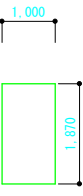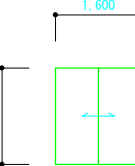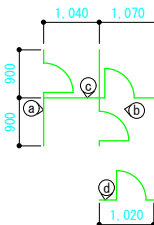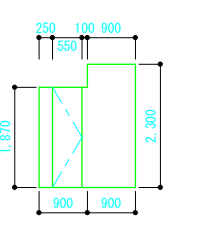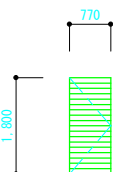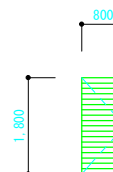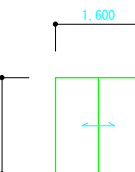記号/数量	FD 1	2	FD 2	2	FD 3	4	FD 5	1	FD 6	1
仕 様	スライド・イン・オールワッシュ戸		引違ワッシュ戸		片開きワッシュ戸		2枚引込ワッシュ戸		片開きワッシュ戸	
硝 子	—		—		型板ガラス(F・厚4mm)		型板ガラス(F・厚4mm)		型板ガラス(F・厚4mm)	
金 物	付属金物一式		付属金物一式		付属金物一式		付属金物一式		付属金物一式	
形 状			 ※三方枠		 ※三方枠		 ※三方枠		 ※三方枠	
記号/数量	FD 4	1	FD 7	2	FD 8	1	FD 9	1		
仕 様	トリアックス(ホリ合板)		片開きワッシュ戸(ホリ戸)		片開きワッシュ戸		引違ワッシュ戸			
硝 子	—		—		型板ガラス(F・厚4mm)		—			
金 物	付属金物一式		付属金物一式		付属金物一式		付属金物一式			
形 状	 a		 b		 c		 d		 ※三方枠	
記号/数量	FD 10	1	FD 11	1	FD 12	1	FD 13	2		
仕 様	トリアックス(ホリ合板)		片開きワッシュ戸(ホリ戸)		片開きワッシュ戸(ホリ戸)		両開きワッシュ戸			
硝 子	—		—		—		—			
金 物	付属金物一式		付属金物一式		付属金物一式		付属金物一式			
形 状	 a		 b		 ※三方枠		 ※三方枠		 ※三方枠	

図面名称	建具リスト2	縮尺	1/100
調査年月日			
請負者			
資格名称・作成者			


所 在 地		津山市勝部字鴨ヶ谷 144番・157番4	整理番号	6-B	図面番号	
所有者住所		津山市勝部 157番地の6				
所 有 者		津山市				

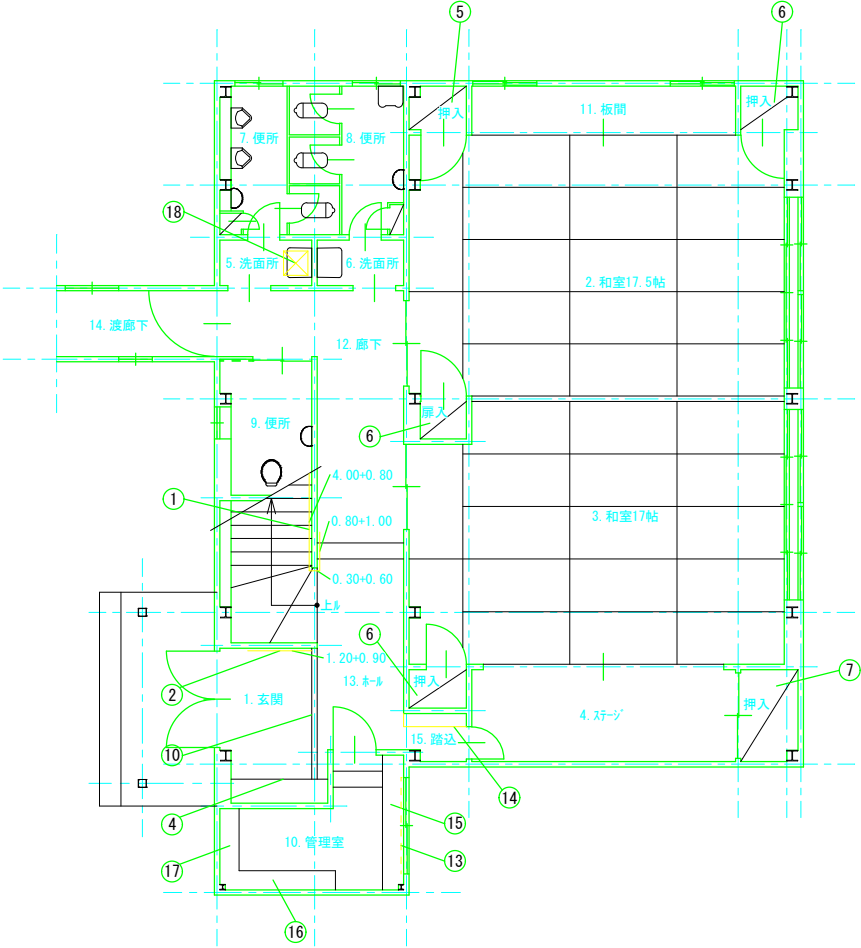

1 階 雑 工 事 図 S=1/100

図 面 名 称	1 階 雑 工 事 図	縮 尺	1/100
調 査 年 月 日			
請 負 者			
資格名称・作成者			

所 在 地	津山市勝部字鴨ヶ谷 144番・157番4	整理番号	6-B	図面番号	
所有者住所	津山市勝部 157番地の6				
所 有 者	津山市				

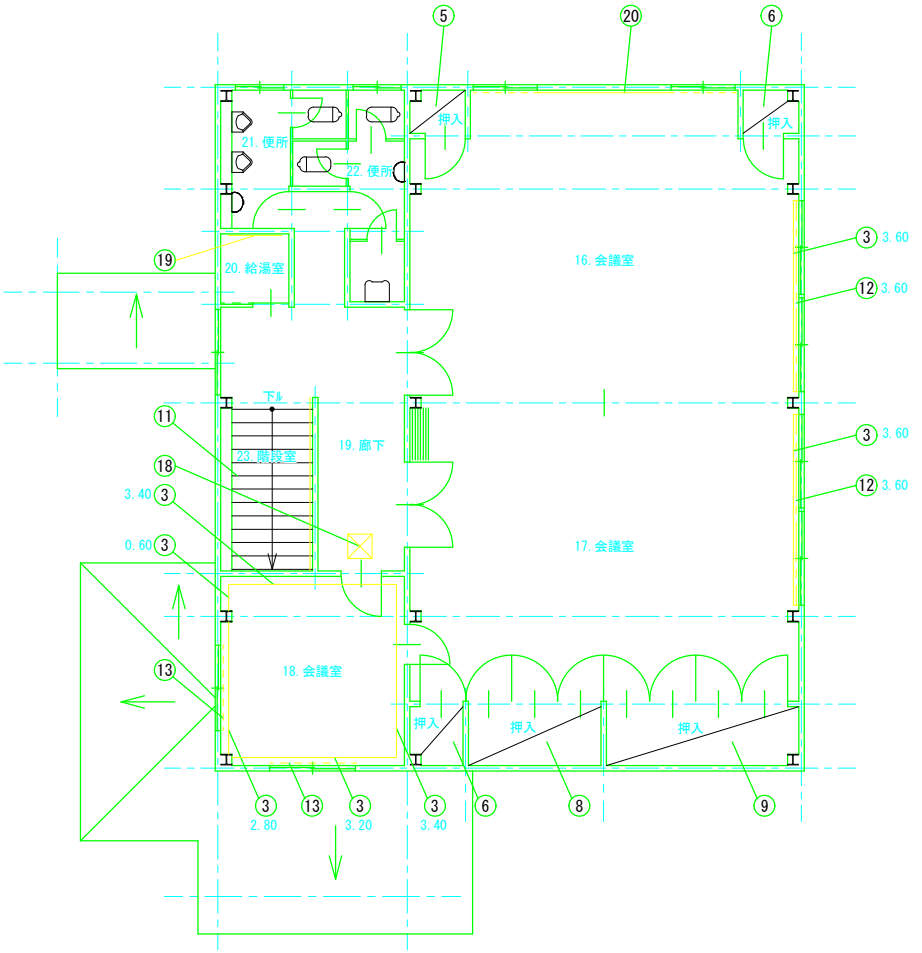

2 階 雑 工 事 図 S=1/100


図 面 名 称	2 階 雑 工 事 図	縮 尺	1/100
調 査 年 月 日			
請 負 者			
資格名称・作成者			

所 在 地	津山市勝部字鴨ヶ峪 144番・157番4
所有者住所	津山市勝部 157番地の6
所 有 者	津山市



雑 工 事 リ ス ト				
番号	名称	形状・寸法 等	計算	数量
1	ステンレスﾊﾞｲﾌ 手摺	φ50A・横付	$0.80+1.00+0.30+0.60+4.00+0.80=7.50$	7.50 m
2	手摺・壁直付	丸型・径45mm	$1.20+0.90=2.10$	2.10 m
3	カーテンボックス	幅150mm×高さ100mm	$3.60+3.60+3.20+2.80+0.60+3.40+3.40=20.60$	20.60 m
4	下駄箱・(和風)	幅400mm×長さ1,800mm×高さ1,300mm	$2.00\times1+3.40\times3+8.20\times1=20.40$	1.00 ヶ所
5	押入	幅1,200mm・中棚有・天袋無・しな合板	$1\times6=6.00$	2.00 ヶ所
6	押入	幅1,200mm・中棚無・天袋無・しな合板	$1\times2=2.00$	5.00 ヶ所
7	押入	幅1,800mm・中棚有・天袋無・しな合板	$1\times1=1.00$	1.00 ヶ所
8	押入	幅2,500mm・中棚有・天袋無・しな合板	$1\times1=1.00$	1.00 ヶ所
9	押入	幅3,700mm・中棚有・天袋無・しな合板	$1\times1=1.00$	1.00 ヶ所
10	上り框	テラゾー・ブロッケ・90mm×60mm	2.50	2.50 m
11	階段すべり止め金具	幅35mm・ステンレス製・ゴム入り・直張	$1.5\times16=24.00$	24.00 m
12	カーテンレール	シングル・3.6m・ステンレス製	$1\times2=2.00$	2.00 組
13	ブライント	横型	$(1.80\times1.15)+(1.60\times1.50\times2)=6.87$	6.87 m ²
14	カウンター	幅1,200mm・奥行き250mm	$1\times1=1.00$	1.00 ヶ所
15	戸棚	幅400mm×長さ2,500mm×高さ700mm	$1\times1=1.00$	1.00 ヶ所
16	棚	幅400mm×長さ1,800mm×高さ2,150mm	$1\times1=1.00$	1.00 ヶ所
17	棚	幅400mm×長さ1,150mm×高さ2,150mm	$1\times1=1.00$	1.00 ヶ所
18	天井点検口	454mm角・7&3製	$1\times2=2.00$	2.00 ヶ所
19	化粧鏡	1,000mm×800mm×厚5mm・防錆	$1\times1=1.00$	1.00 ヶ所
20	黒板	2,500mm×1,200mm・扉付き	$1\times1=1.00$	1.00 ヶ所


		整理番号	6-B	図面番号	
所在地	津山市勝部字鴨ヶ谷 144番・157番4				
所有者住所	津山市勝部 157番地の6				
所有者	津山市				

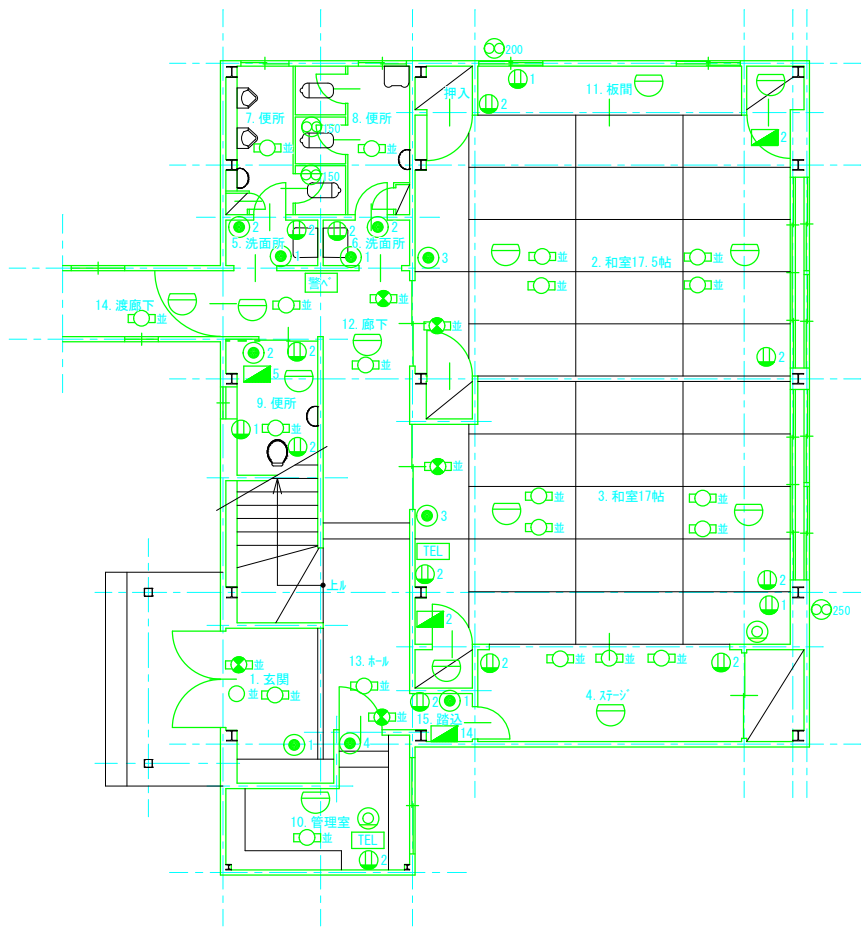

1 階電気設備図 S=1/100

図面名称	1 階電気設備図	縮尺	1/100
調査年月日			
請負者			
資格名称・作成者			


		整理番号	6-B	図面番号	
所在地	津山市勝部字鴨ヶ谷 144番・157番4				
所有者住所	津山市勝部 157番地の6				
所有者	津山市				

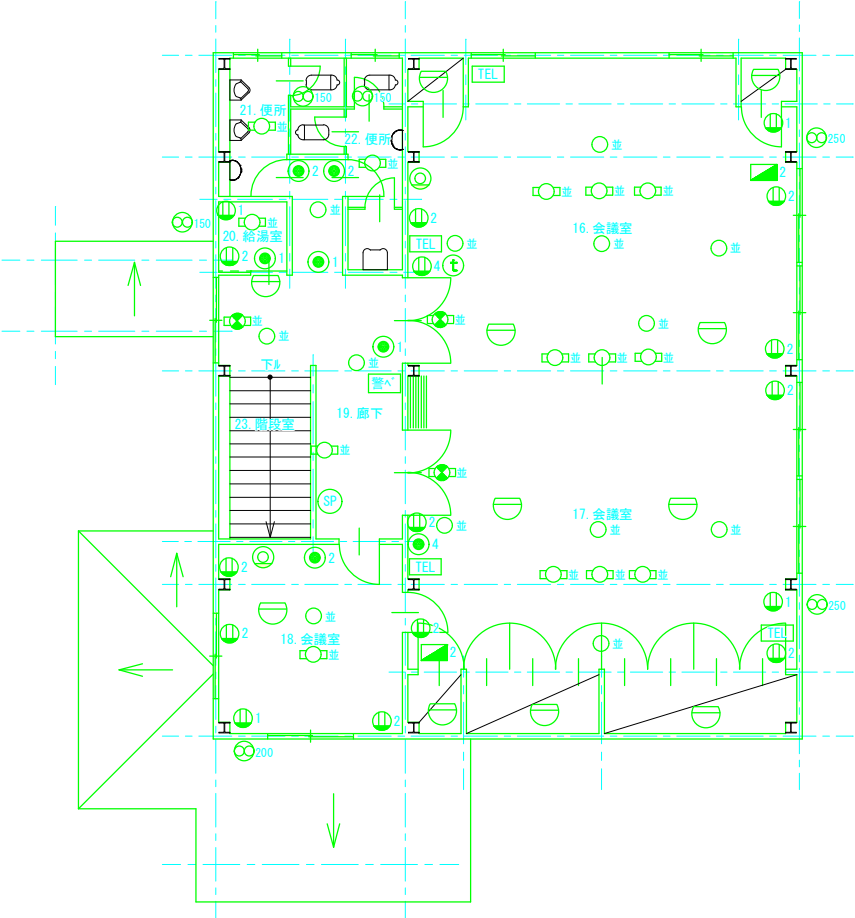

2 階電気設備図 S=1/100

図面名称	2 階電気設備図	縮尺	1/100
調査年月日			
請負者			
資格名称・作成者			


所 在 地		津山市勝部字鴨ヶ谷 144番・157番4	整理番号	6-B	図面番号	
所有者住所		津山市勝部 157番地の6				
所 有 者		津山市				

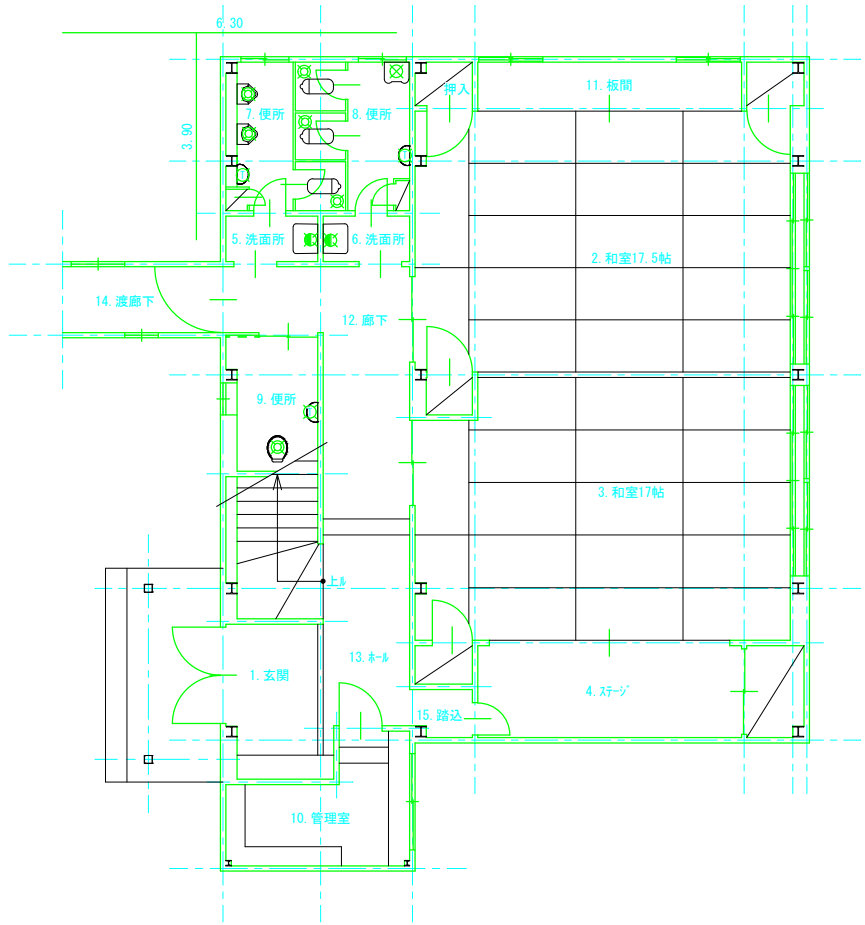

1 階給水給湯設備図 S=1/100

図 面 名 称	1 階給水給湯設備図	縮 尺	1/100
調 査 年 月 日			
請 負 者			
資格名称・作成者			

		整理番号	6-B	図面番号	
所在地	津山市勝部字鴨ヶ谷 144番・157番4				
所有者住所	津山市勝部 157番地の6				
所有者	津山市				

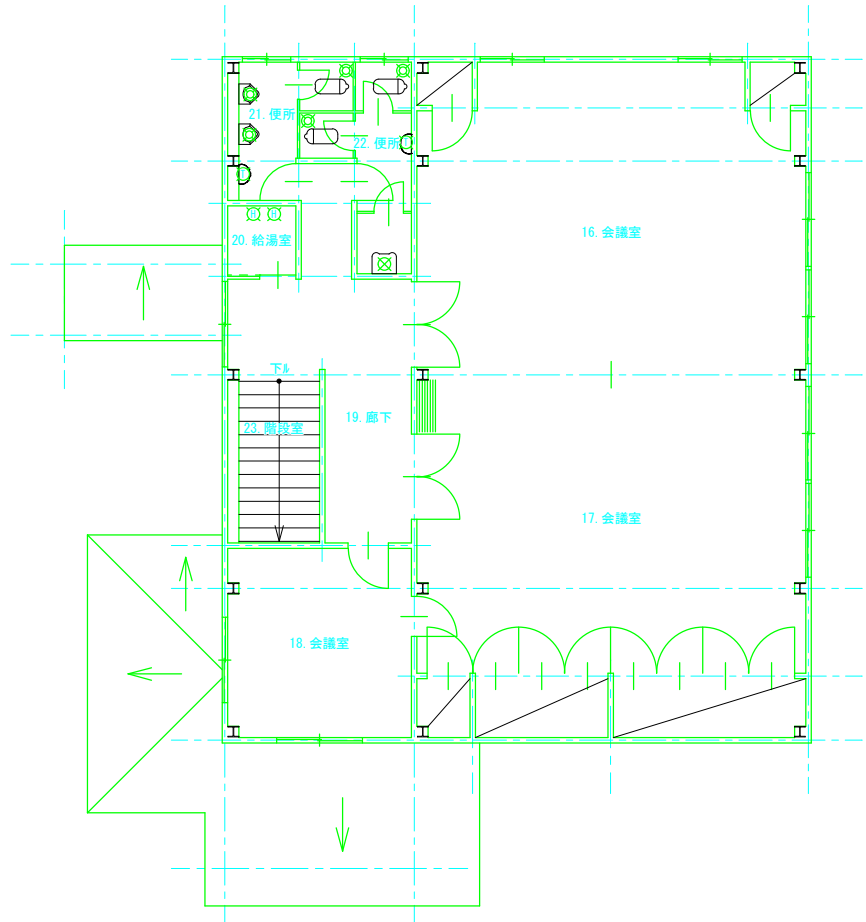

2階給水給湯設備図

S=1/100

図面名称	2階給水給湯設備図	縮尺	1/100
調査年月日			
請負者			
資格名称・作成者			


所 在 地	津山市勝部字鴨ヶ峪 144番・157番4
所有者住所	津山市勝部 157番地の6
所 有 者	津山市

給 水 ・ 給 湯 設 備 表				
名 称	形 状 寸 法 等	数 量	単 位	備 考
立水栓	φ13・15mm用	5.00	栓	
横水栓	φ13・15mm用	2.00	栓	
ホム水栓	φ13・15mm用	2.00	栓	
混合水栓	φ13・15mm用	2.00	栓	
屋内給水(湯)配管	非木造建物	22.00	栓	
屋外給水配管	φ25mm・硬質塩ビ管・継手・機械堀・深さ300mm	10.20	m	6.30+3.90=10.20

建 築 設 備 リ ス ト	
記号	名称・規格
	自 在 水 栓
	横 水 栓
	立 水 栓
	ホ ー ム 水 栓
	給 水 栓 ・ 湯
	混 合 水 栓
	混 合 水 栓 (シャワーバー)
	シャワーハース水栓
	シ ャ ワ ー
	水 栓 柱
	散 水 栓
	水 栓 類
	水 道 メーター
	給湯ポンプ
	給水管φ=13mm(m当たり)
	立ち上がり管
	ガス瞬間湯沸器
	ガ ス 風 呂 釜
	ガス風呂給湯機
	石 油 給 湯 機
	灯 油 タンク 設 備
	重油ボイラー

図 面 名 称	給水給湯設備表	縮 尺	—
調 査 年 月 日			
請 負 者			
資格名称・作成者			


所 在 地		津山市勝部字鴨ヶ谷 144番・157番4	整理番号	6-B	図面番号	
所有者住所		津山市勝部 157番地の6				
所 有 者		津山市				

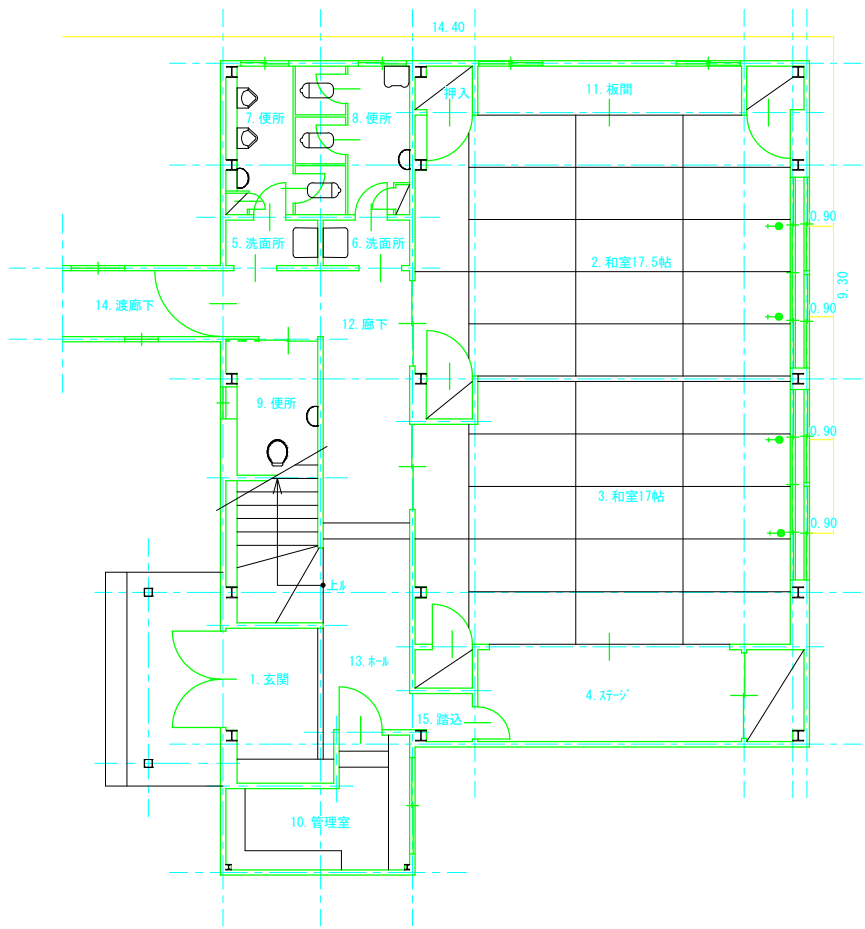


※ 2 階ガス設備無

1 階ガス設備図 S=1/100

図 面 名 称	1 階ガス設備図	縮 尺	1/100
調 査 年 月 日			
請 負 者			
資格名称・作成者			

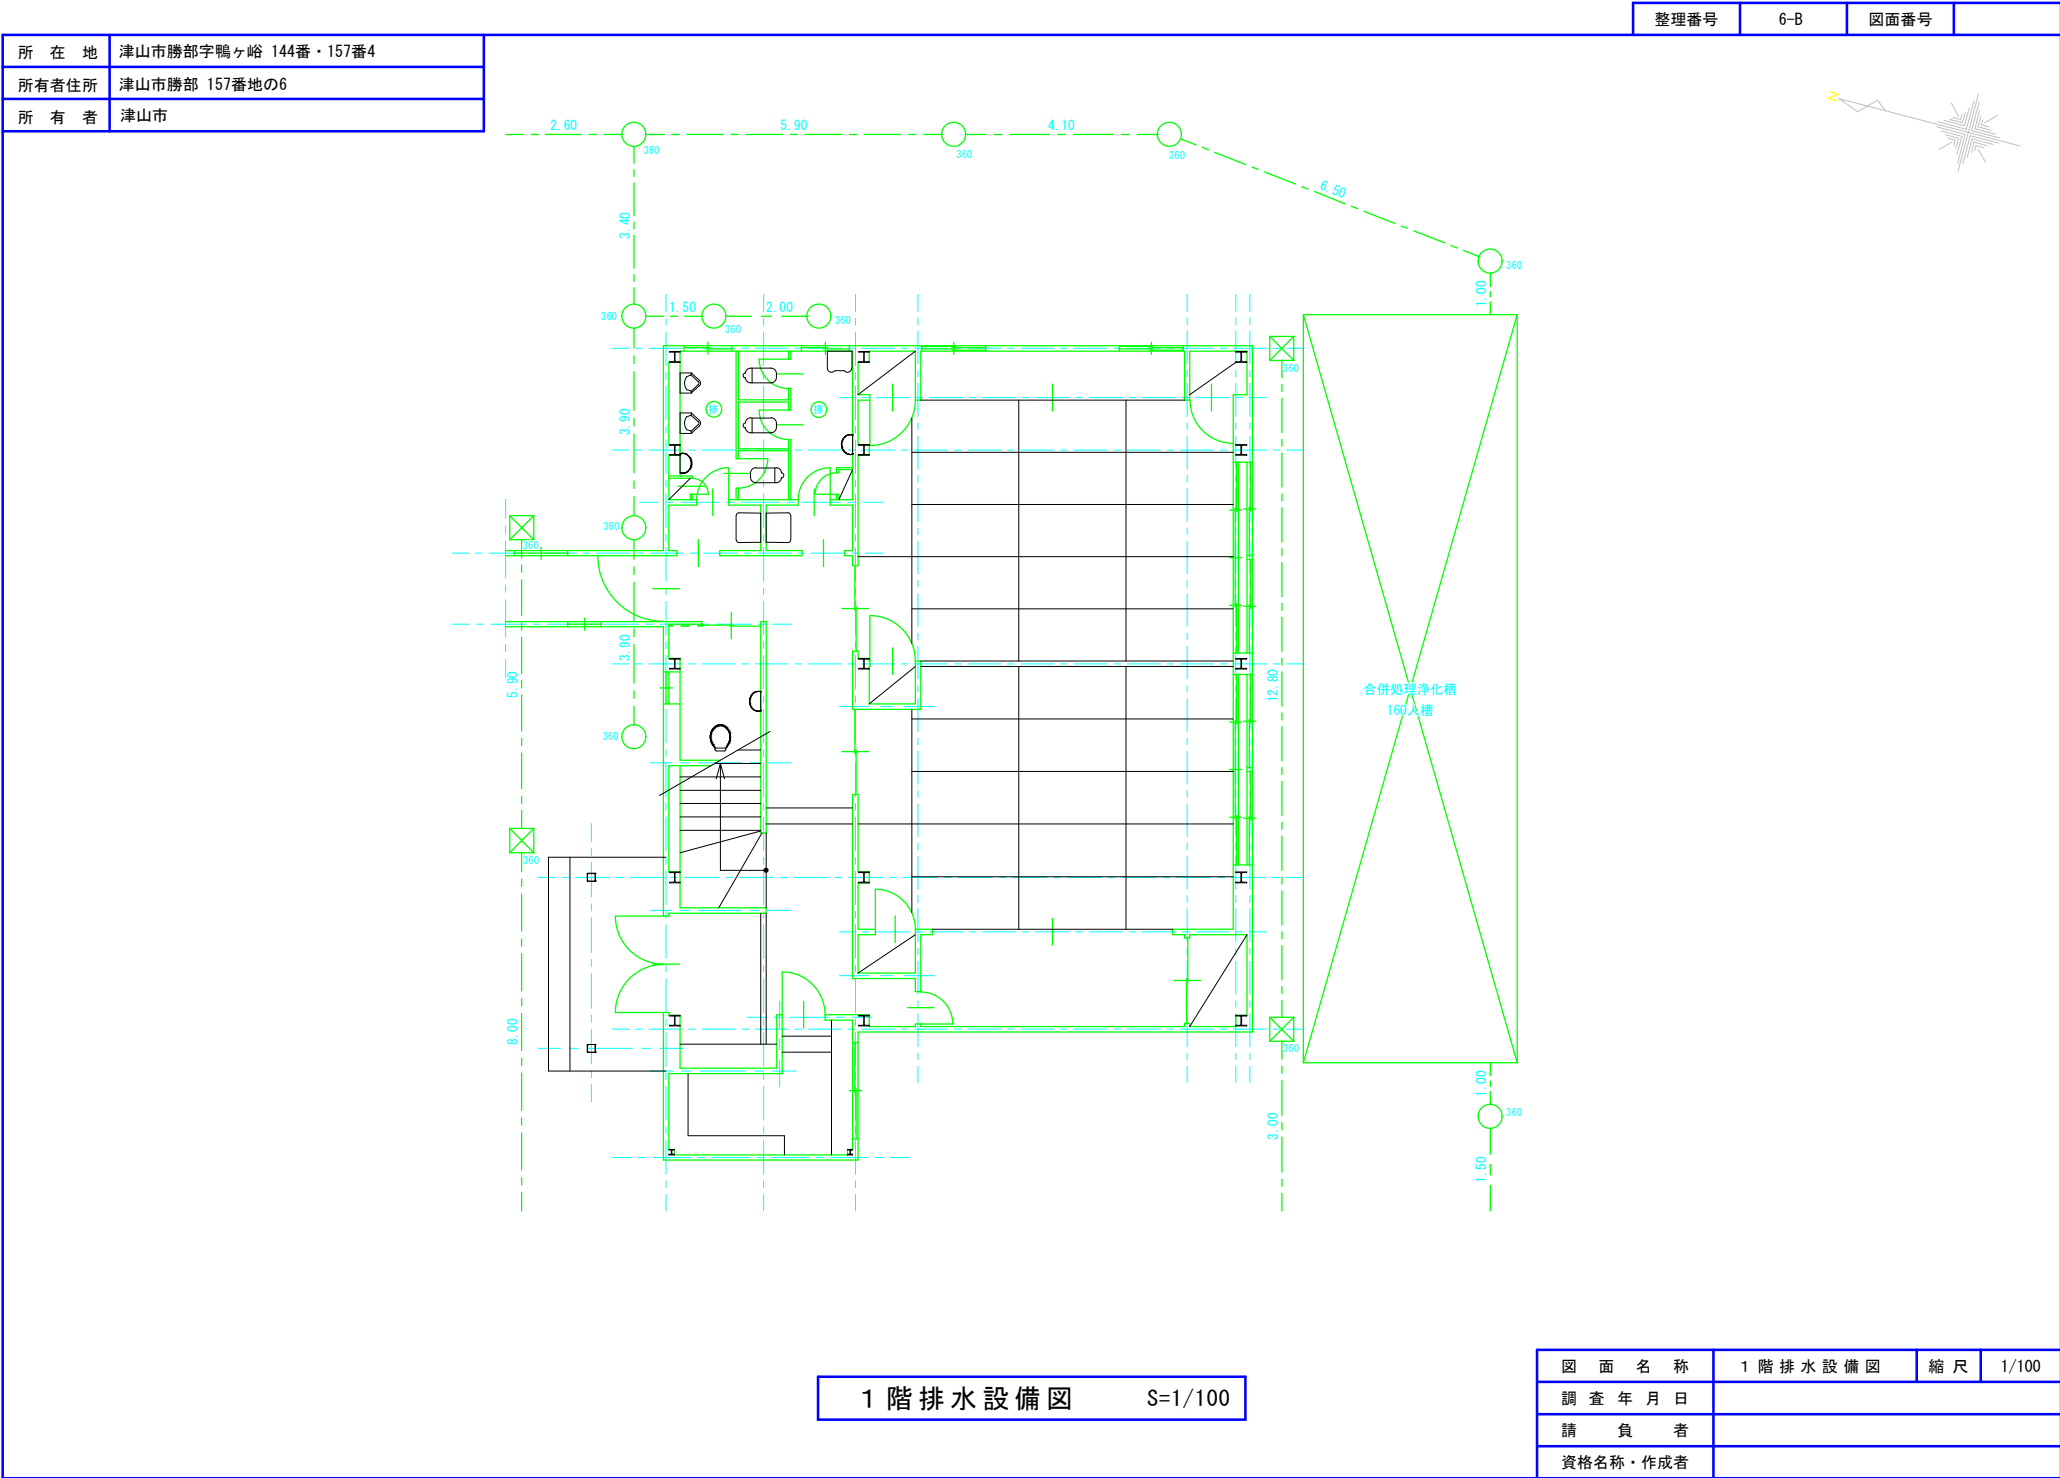


		整理番号	6-B	図面番号	
所在地	津山市勝部字鴨ヶ谷 144番・157番4				
所有者住所	津山市勝部 157番地の6				
所有者	津山市				

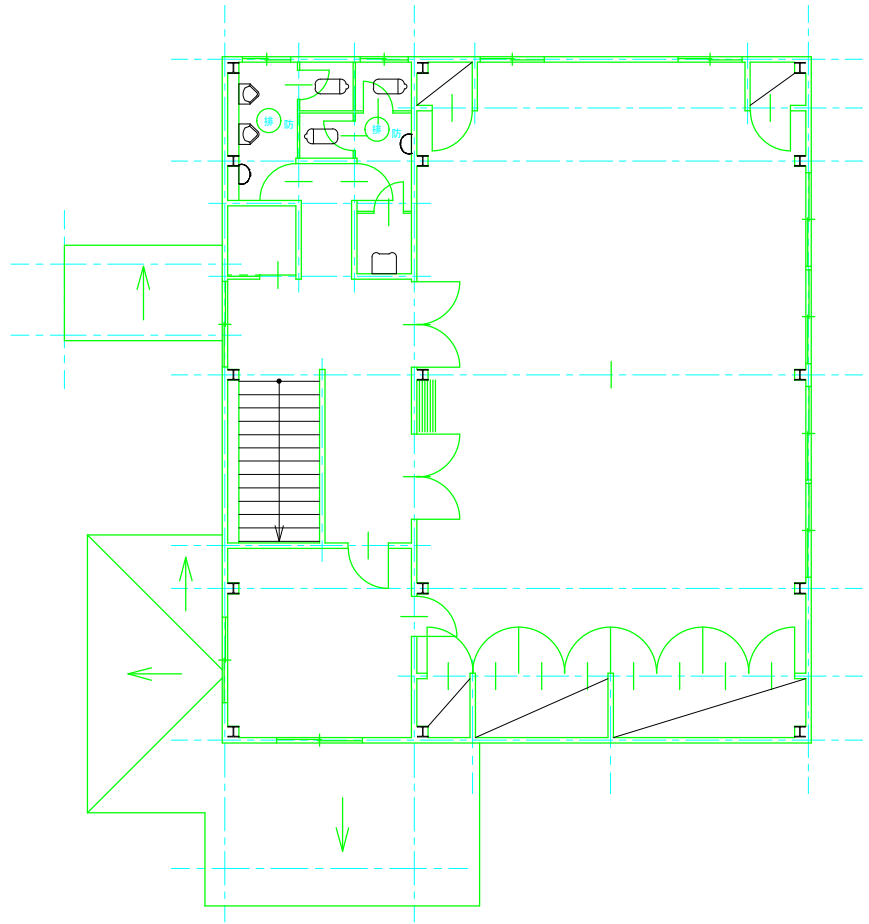

2 階排水設備図 S=1/100

図面名称	2 階排水設備図	縮尺	1/100
調査年月日			
請負者			
資格名称・作成者			


所 在 地		津山市勝部字鴨ヶ谷 144番・157番4	整理番号	6-B	図面番号	
所有者住所		津山市勝部 157番地の6				
所 有 者		津山市				

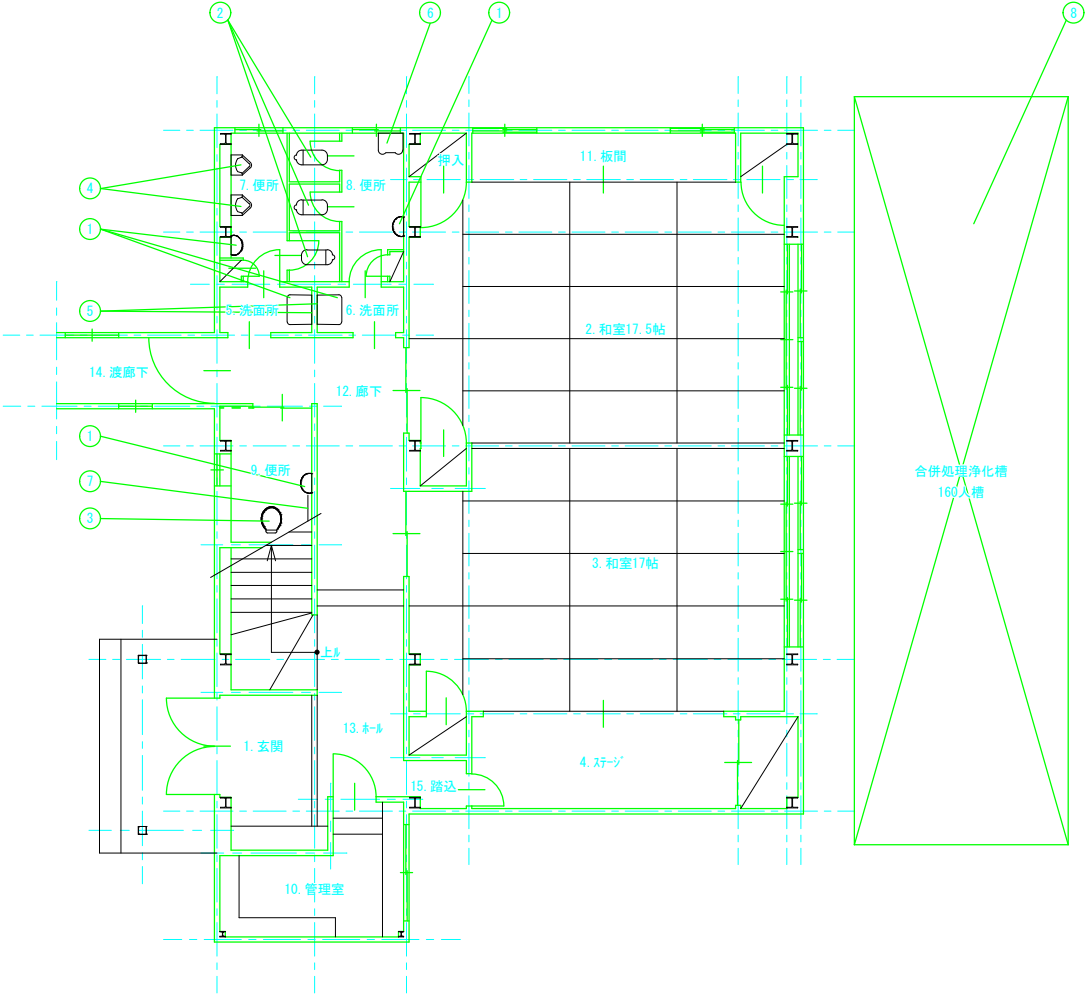

1 階衛生設備図 S=1/100

図 面 名 称	1 階 衛 生 設 備 図	縮 尺	1/100
調 査 年 月 日			
請 負 者			
資格名称・作成者			

		整理番号	6-B	図面番号	
所在地	津山市勝部字鴨ヶ谷 144番・157番4				
所有者住所	津山市勝部 157番地の6				
所有者	津山市				

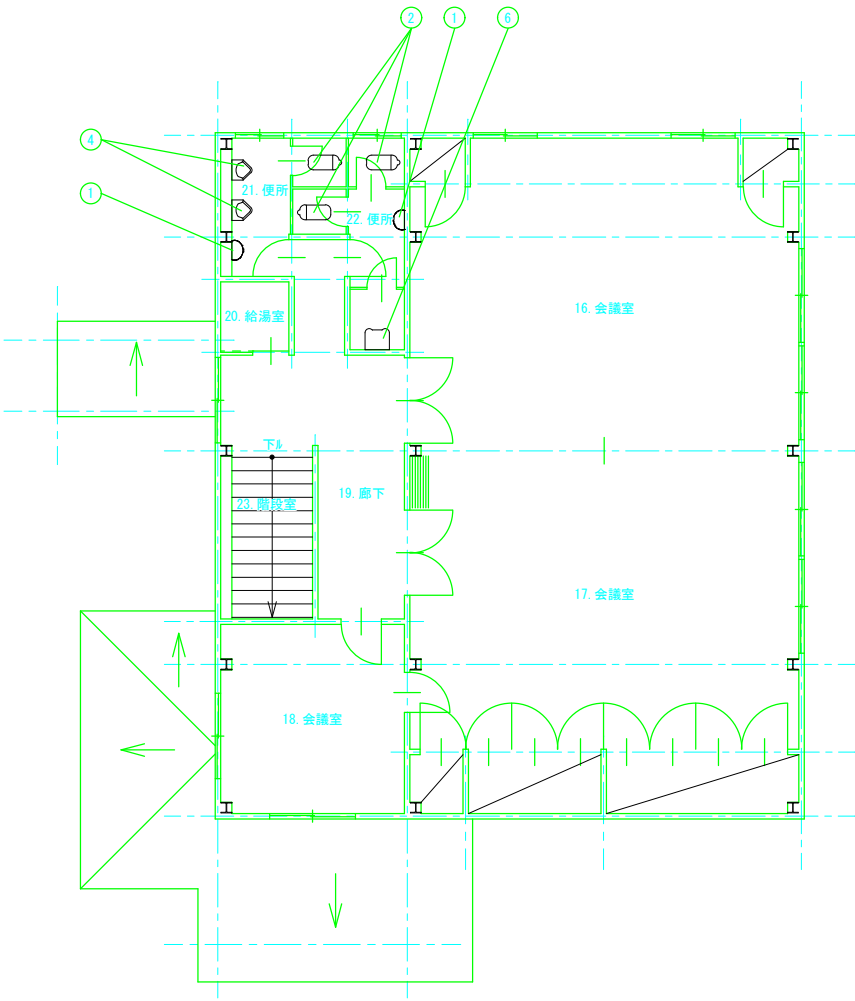


2 階衛生設備図 S=1/100

図面名称	2 階衛生設備図	縮尺	1/100
調査年月日			
請負者			
資格名称・作成者			

		整理番号	6-B	図面番号	
所在地	津山市勝部字鴨ヶ峪 144番・157番4	
所有者住所	津山市勝部 157番地の6	
所有者	津山市	
衛生設備表 <table><thead><tr><th>番号</th><th>名 称</th><th>形 状 寸 法</th><th>数 量</th><th>単 位</th></tr></thead><tbody><tr><td>①</td><td>手洗器・(平付き)</td><td>幅320mm×奥行き400mm</td><td>7</td><td>ヶ所</td></tr><tr><td>②</td><td>水洗洋風便器</td><td>隅付ロタン?</td><td>6</td><td>ヶ所</td></tr><tr><td>③</td><td>水洗洋風便器・(腰掛式)</td><td></td><td>1</td><td>ヶ所</td></tr><tr><td>④</td><td>水洗小便器</td><td>壁掛ストール型</td><td>4</td><td>ヶ所</td></tr><tr><td>⑤</td><td>化粧鏡</td><td>350mm×450mm×厚5mm</td><td>2</td><td>ヶ所</td></tr><tr><td>⑥</td><td>掃除用流し</td><td>幅560mm×奥行き460mm</td><td>2</td><td>ヶ所</td></tr><tr><td>⑦</td><td>手摺</td><td>800mm+1,200mm</td><td>1</td><td>ヶ所</td></tr><tr><td>⑧</td><td>合併処理浄化槽</td><td>160人槽</td><td>1</td><td>基</td></tr><tr><td></td><td></td><td></td><td></td><td></td></tr><tr><td></td><td></td><td></td><td></td><td></td></tr><tr><td></td><td></td><td></td><td></td><td></td></tr><tr><td></td><td></td><td></td><td></td><td></td></tr><tr><td></td><td></td><td></td><td></td><td></td></tr></tbody></table>						番号	名 称	形 状 寸 法	数 量	単 位	①	手洗器・(平付き)	幅320mm×奥行き400mm	7	ヶ所	②	水洗洋風便器	隅付ロタン?	6	ヶ所	③	水洗洋風便器・(腰掛式)		1	ヶ所	④	水洗小便器	壁掛ストール型	4	ヶ所	⑤	化粧鏡	350mm×450mm×厚5mm	2	ヶ所	⑥	掃除用流し	幅560mm×奥行き460mm	2	ヶ所	⑦	手摺	800mm+1,200mm	1	ヶ所	⑧	合併処理浄化槽	160人槽	1	基																									
						番号	名 称	形 状 寸 法	数 量	単 位	
						①	手洗器・(平付き)	幅320mm×奥行き400mm	7	ヶ所	
						②	水洗洋風便器	隅付ロタン?	6	ヶ所	
						③	水洗洋風便器・(腰掛式)		1	ヶ所	
						④	水洗小便器	壁掛ストール型	4	ヶ所	
						⑤	化粧鏡	350mm×450mm×厚5mm	2	ヶ所	
						⑥	掃除用流し	幅560mm×奥行き460mm	2	ヶ所	
						⑦	手摺	800mm+1,200mm	1	ヶ所	
						⑧	合併処理浄化槽	160人槽	1	基	
図 面 名 称		衛生設備表		縮 尺	—	
調 査 年 月 日	
請 負 者	
資格名称・作成者	

所在地		津山市勝部字鴨ヶ谷 144番・157番4	整理番号	6-B	図面番号	
所有者住所		津山市勝部 157番地の6				
所有者		津山市				

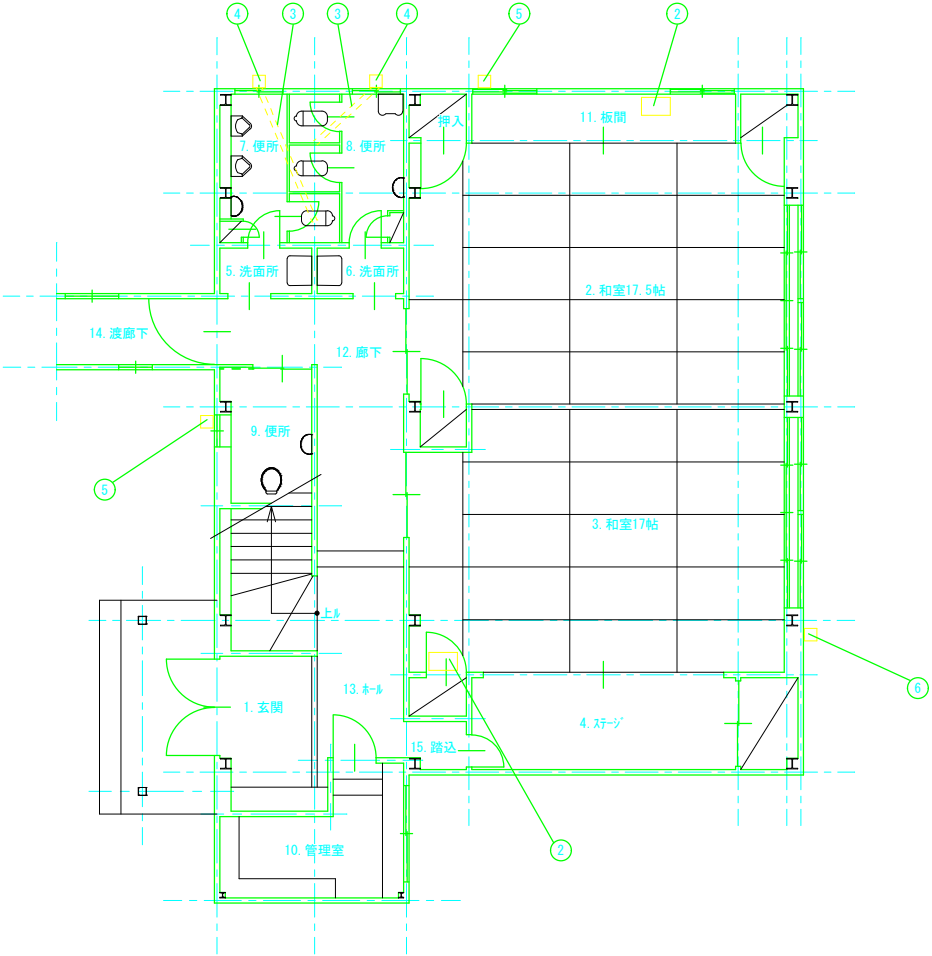


1 階空調設備図

S=1/100

図面名称	1 階空調設備図	縮尺	1/100
調査年月日			
請負者			
資格名称・作成者			

		整理番号	6-B	図面番号	
所在地	津山市勝部字鴨ヶ谷 144番・157番4				
所有者住所	津山市勝部 157番地の6				
所有者	津山市				

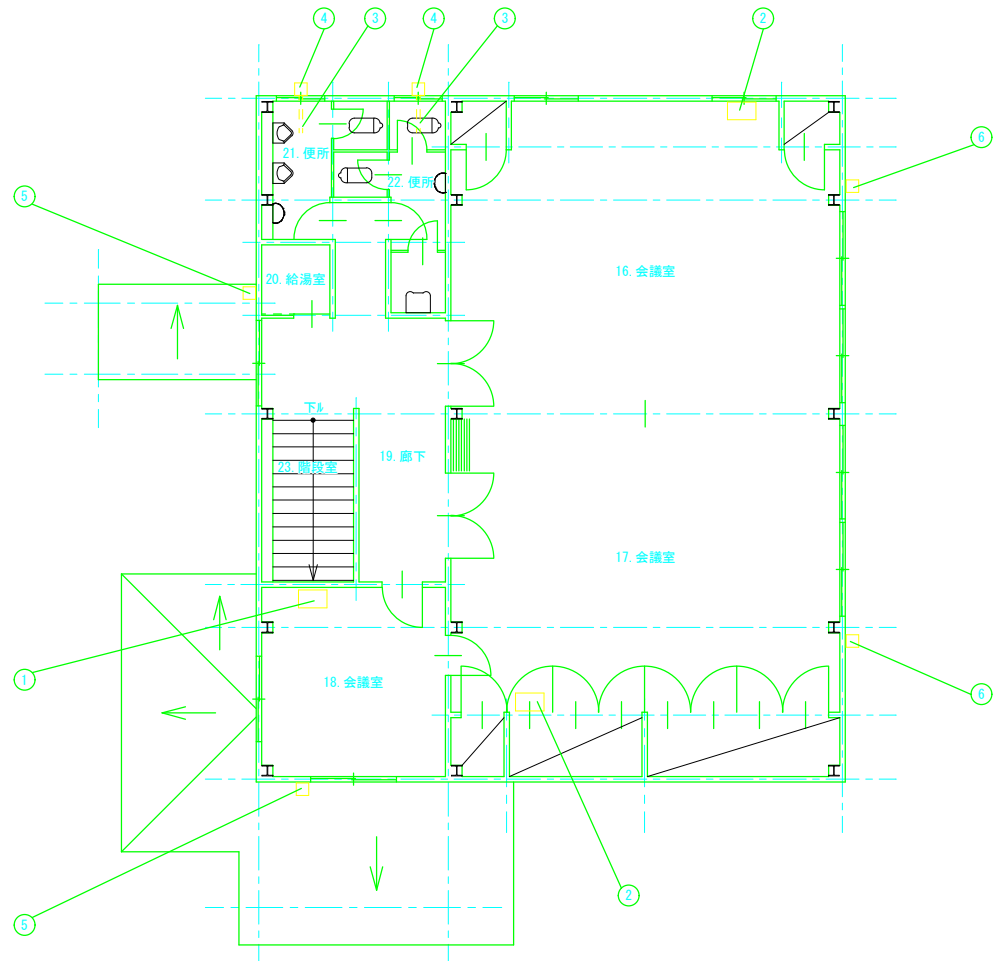


2 階空調設備図 S=1/100

図面名称	2 階空調設備図	縮尺	1/100
調査年月日			
請負者			
資格名称・作成者			


所在地	津山市勝部字鴨ヶ峪 144番・157番4
所有者住所	津山市勝部 157番地の6
所有者	津山市

空調設備表				
番号	名称	形状寸法	数量	単位
①	冷房用エアコン	暖房除湿型・冷房能力2.5kw	1	台
②	天井吊下げ型エアコン	能力(冷)10.0kw(暖)11.2kw	4	台
③	スパイラルダクト	厚0.5mm・垂鉛鉄板・口径100mm	5.80	m
		1階：2.80+1.60＝4.40		
		2階：0.70+0.70＝1.40		
		4.40+1.40＝5.80		
④	丸型フード	7&mm製・径100mm	4	ヶ所
⑤	ガスカバー・羽根径200mm用	ステンレス製・幅300mm	4	ヶ所
⑥	ガスカバー・羽根径250mm用	ステンレス製・幅350mm	3	ヶ所

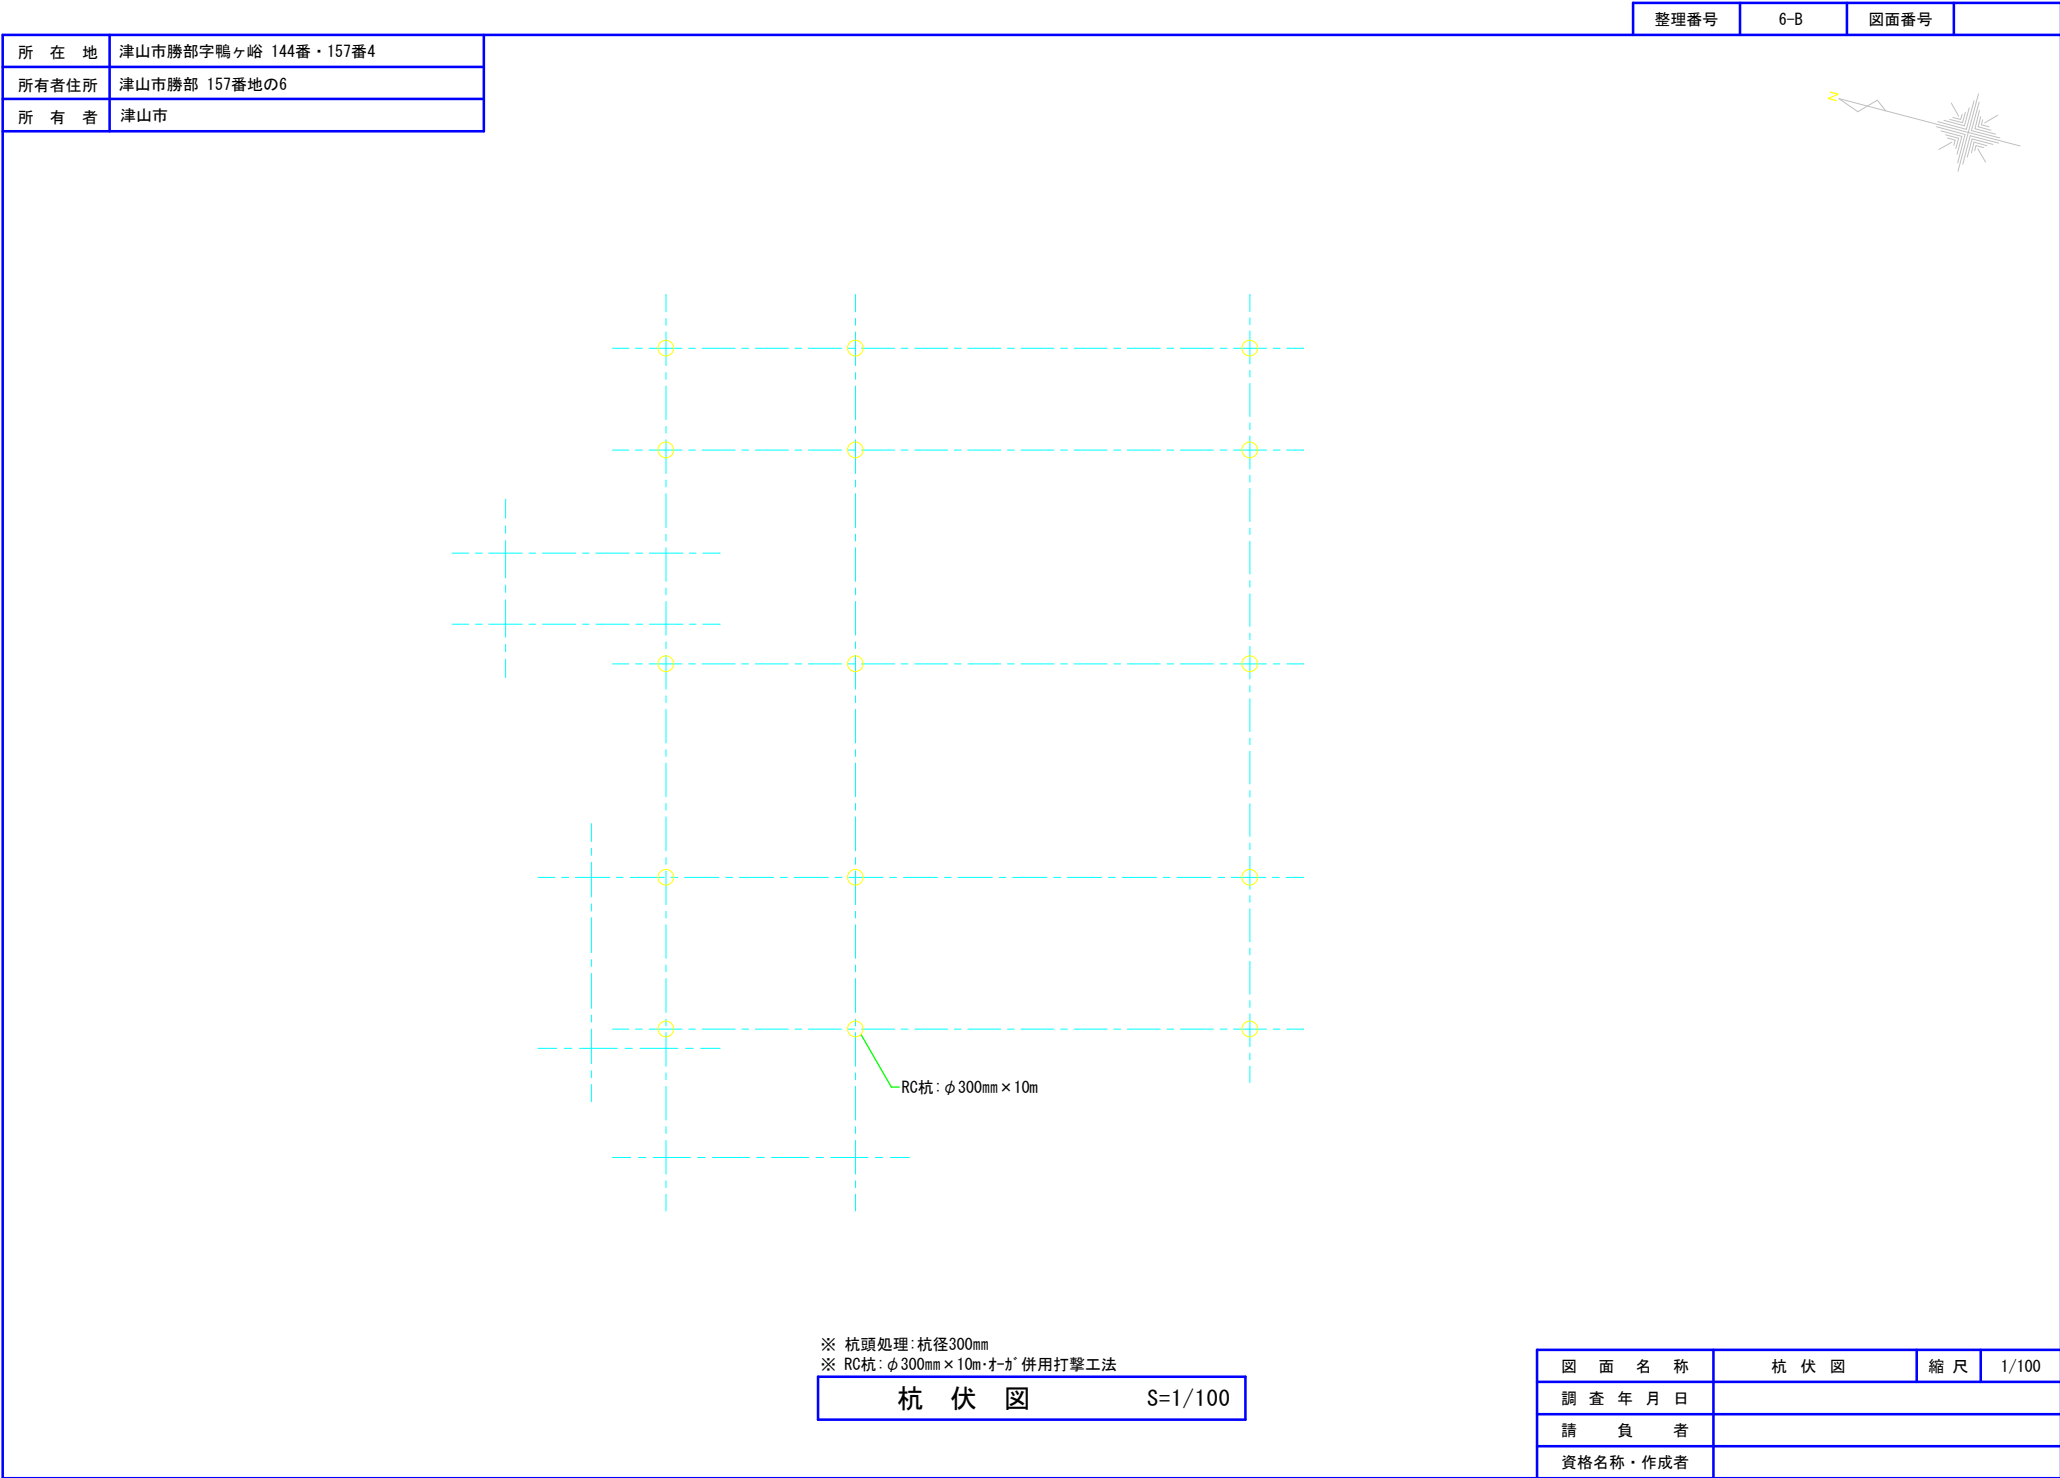

所在地		津山市勝部字鴨ヶ谷 144番・157番4
所有者住所		津山市勝部 157番地の6
所有者		津山市

整理番号	6-B	図面番号
------	-----	------

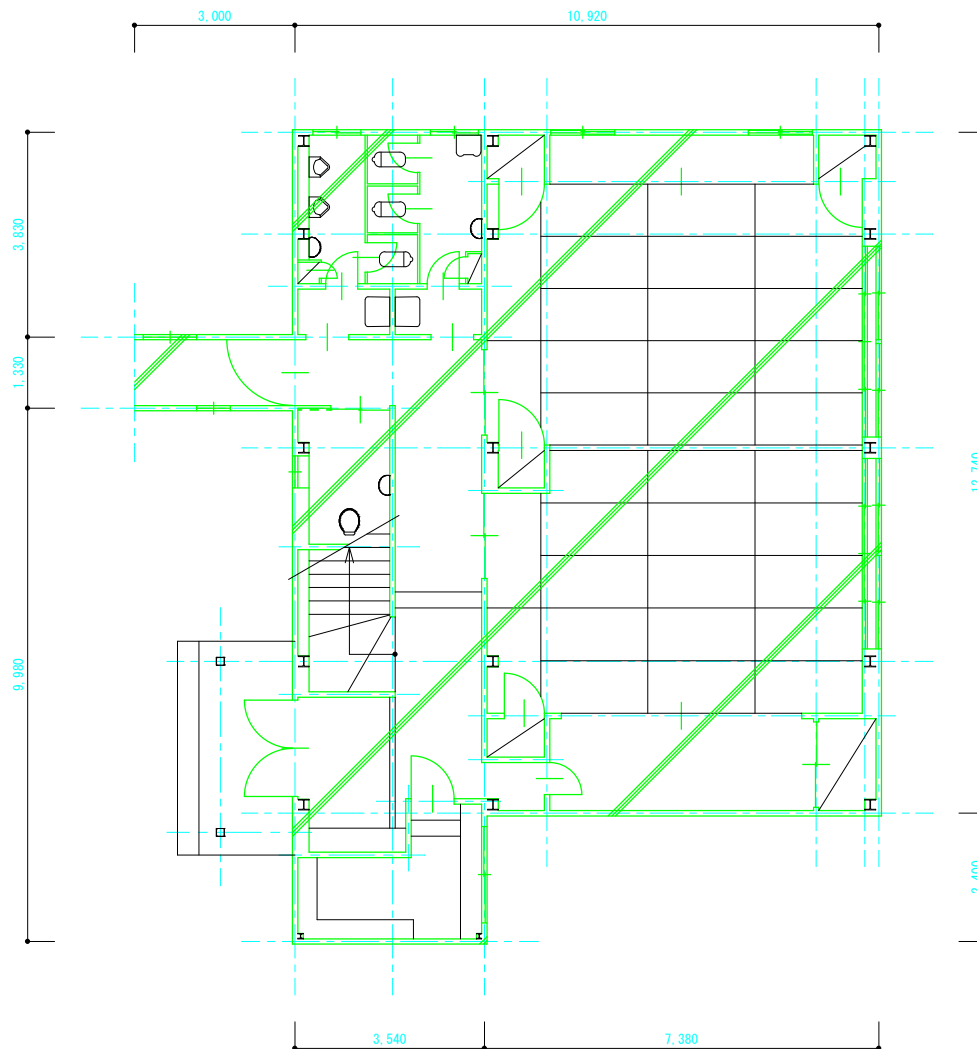


※ ベース材 500mm角
※ アンカーボルト埋込 径22mm - 4本
※ コンクリート厚100mm (溶接金網6.0×100×100)


土間コンクリート図

S=1/100

図面名称	土間コンクリート図	縮尺	1/100
調査年月日			
請負者			
資格名称・作成者			

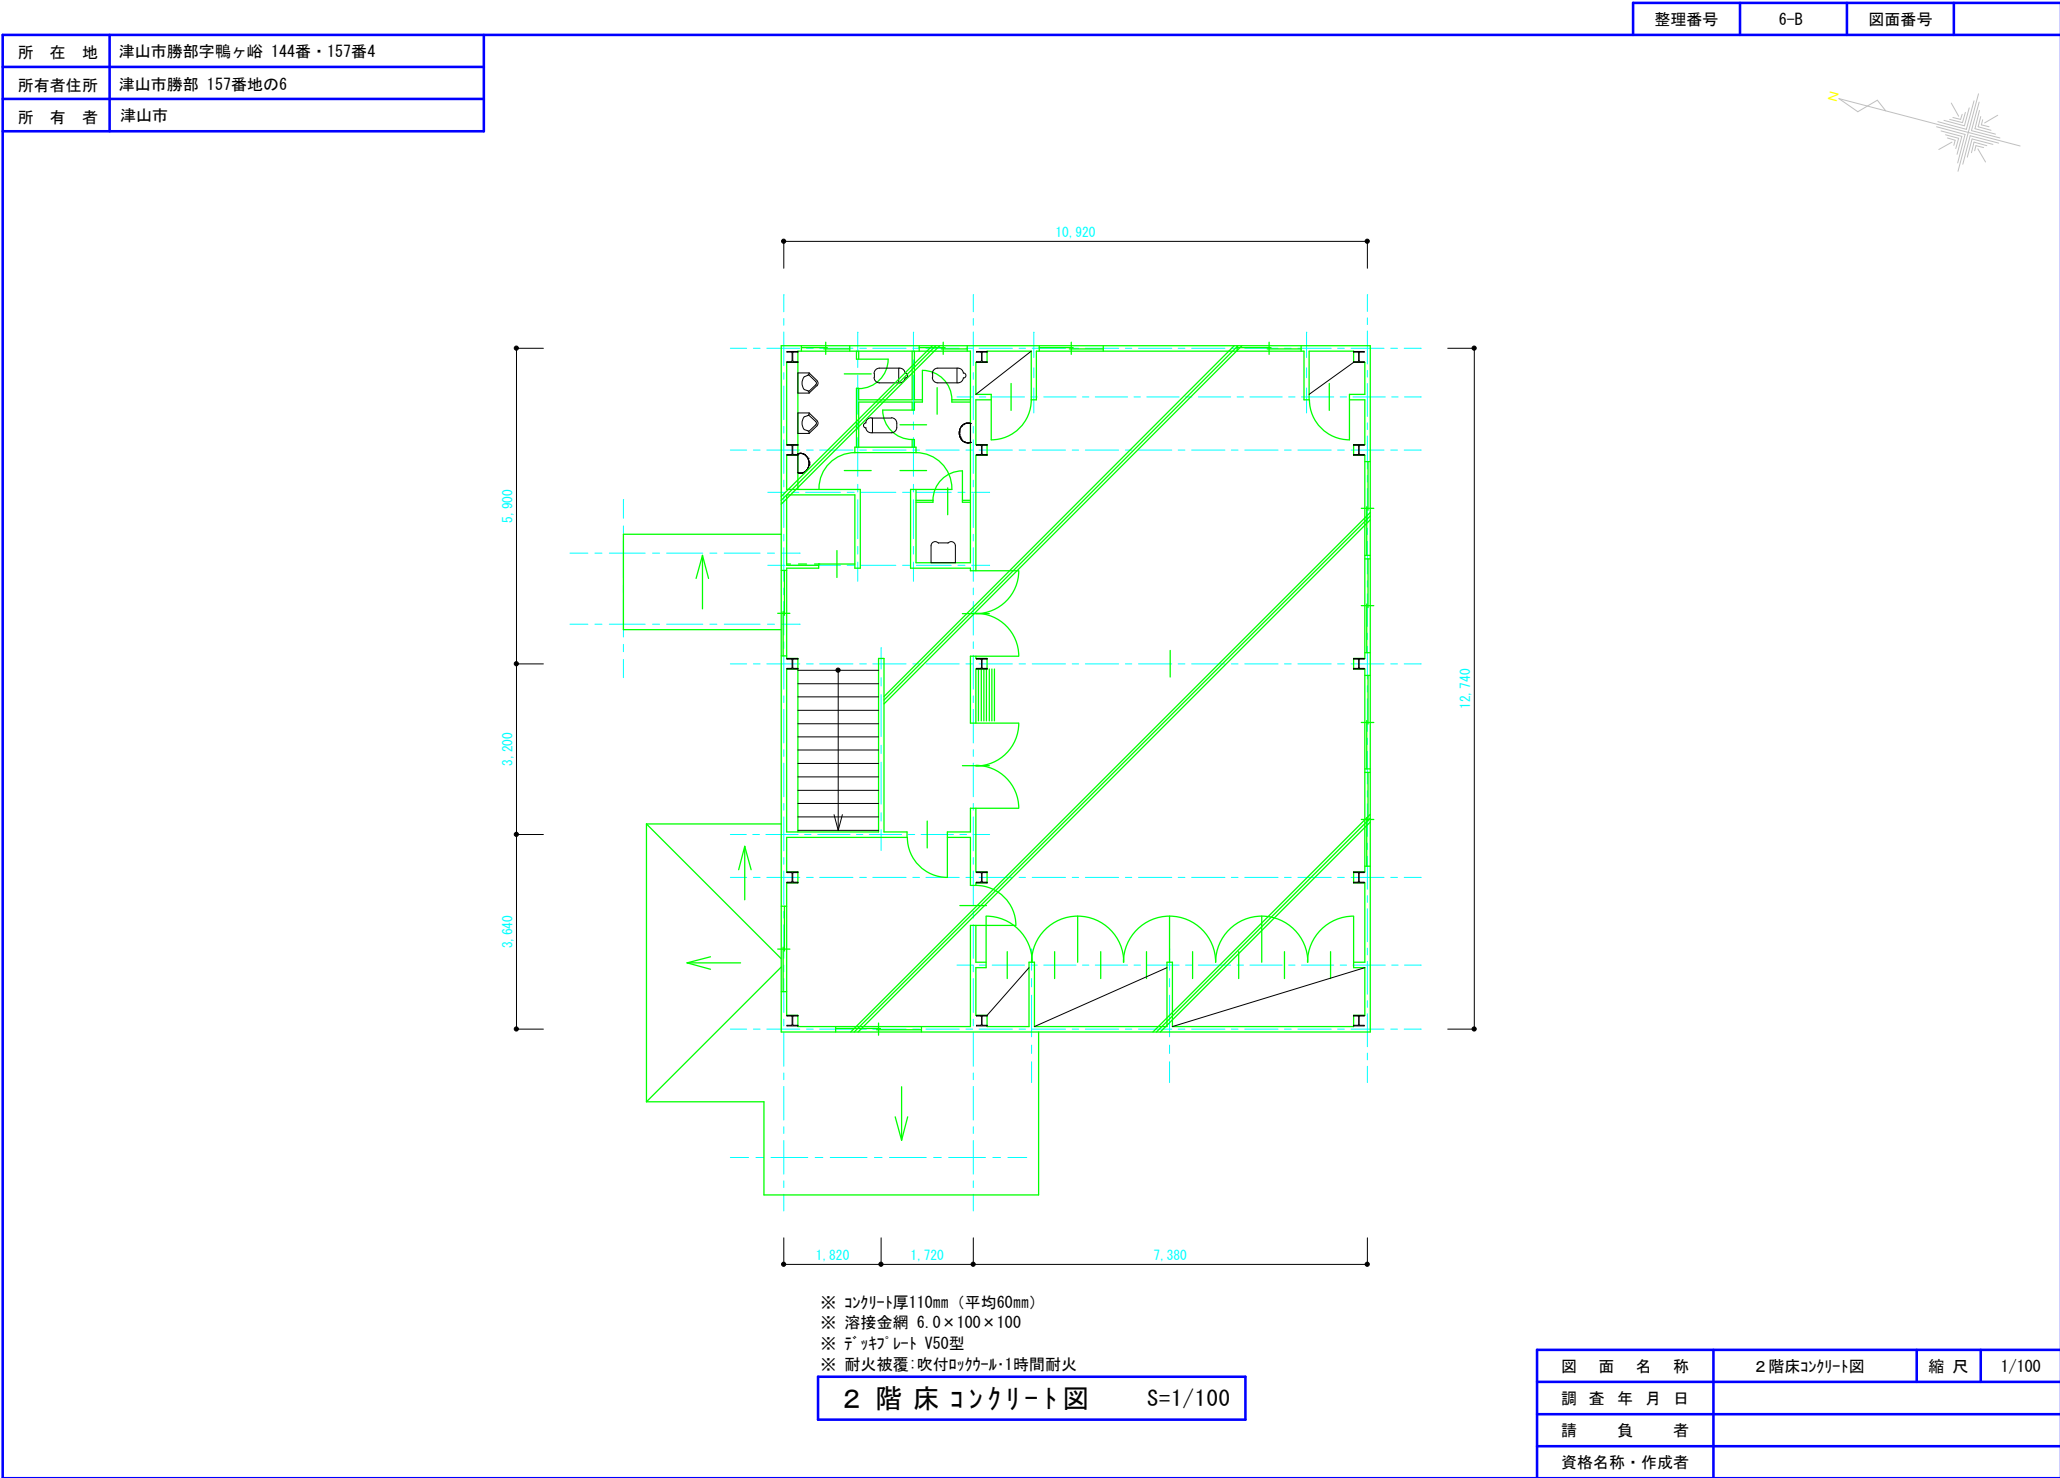

		整理番号	6-B	図面番号	
所在地	津山市勝部字鴨ヶ谷 144番・157番4				
所有者住所	津山市勝部 157番地の6				
所有者	津山市				

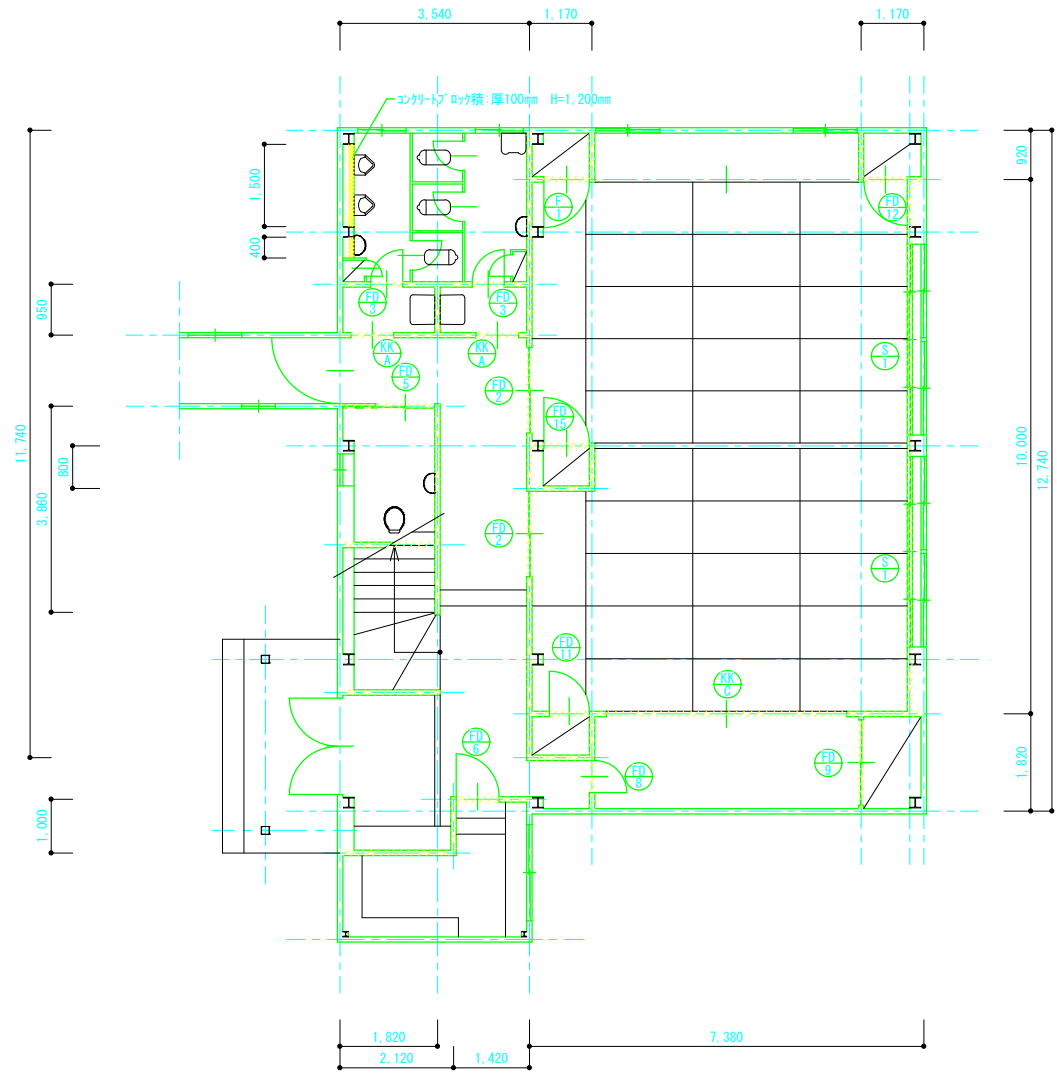


軽量鉄骨壁下地組 H=3,000mm

1 階軽量鉄骨壁下地組図 S=1/100

図面名称	1 階軽量鉄骨壁下地組図	縮尺	1/100
調査年月日			
請負者			
資格名称・作成者			

		整理番号	6-B	図面番号	
所在地	津山市勝部字鴨ヶ谷 144番・157番4				
所有者住所	津山市勝部 157番地の6				
所有者	津山市				

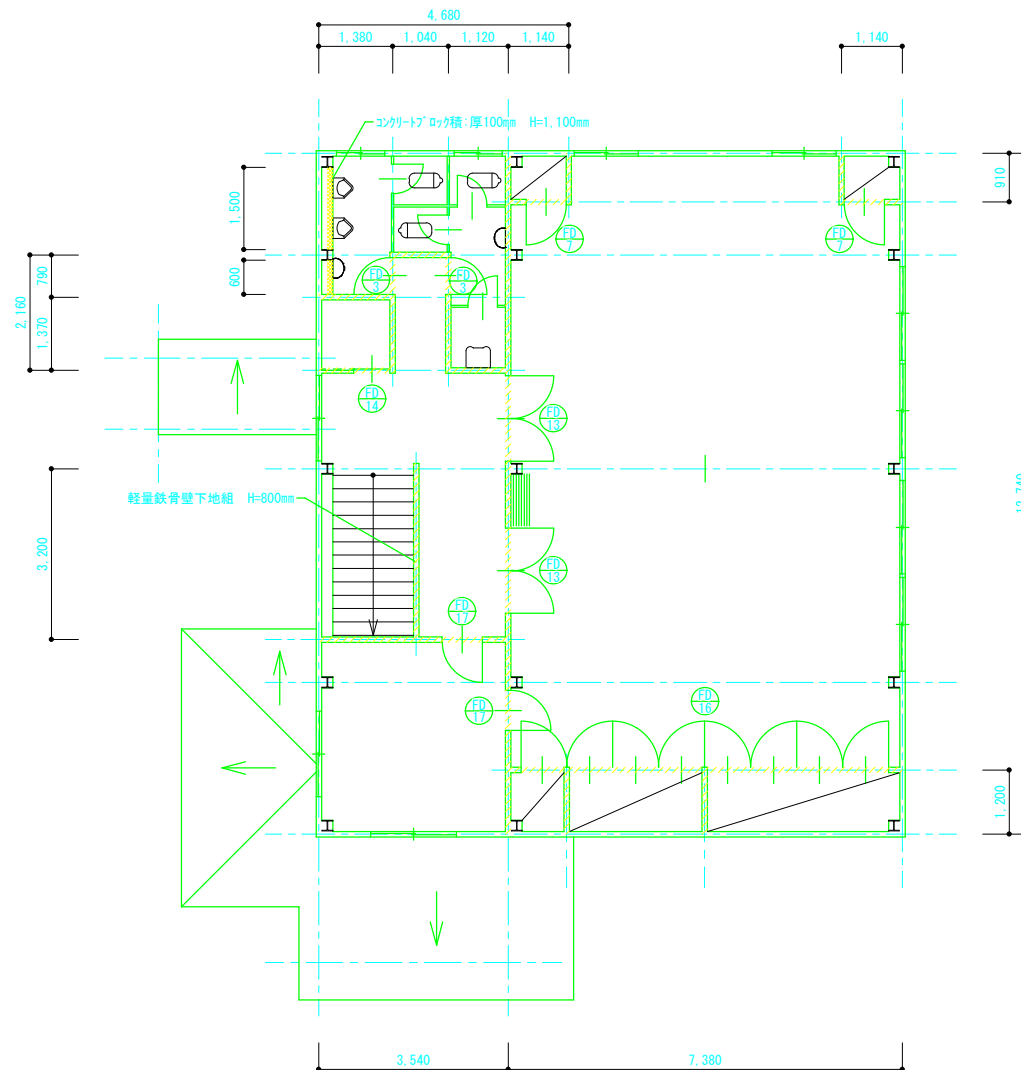


軽量鉄骨壁下地組 H=3,000mm

2階軽量鉄骨壁下地組図 S=1/100

図面名称	2階軽量鉄骨壁下地組図	縮尺	1/100
調査年月日			
請負者			
資格名称・作成者			

所在地	津山市勝部字鴨ヶ峪 144番・157番4	整理番号	6-B	図面番号	
所有者住所	津山市勝部 157番地の6				
所有者	津山市				

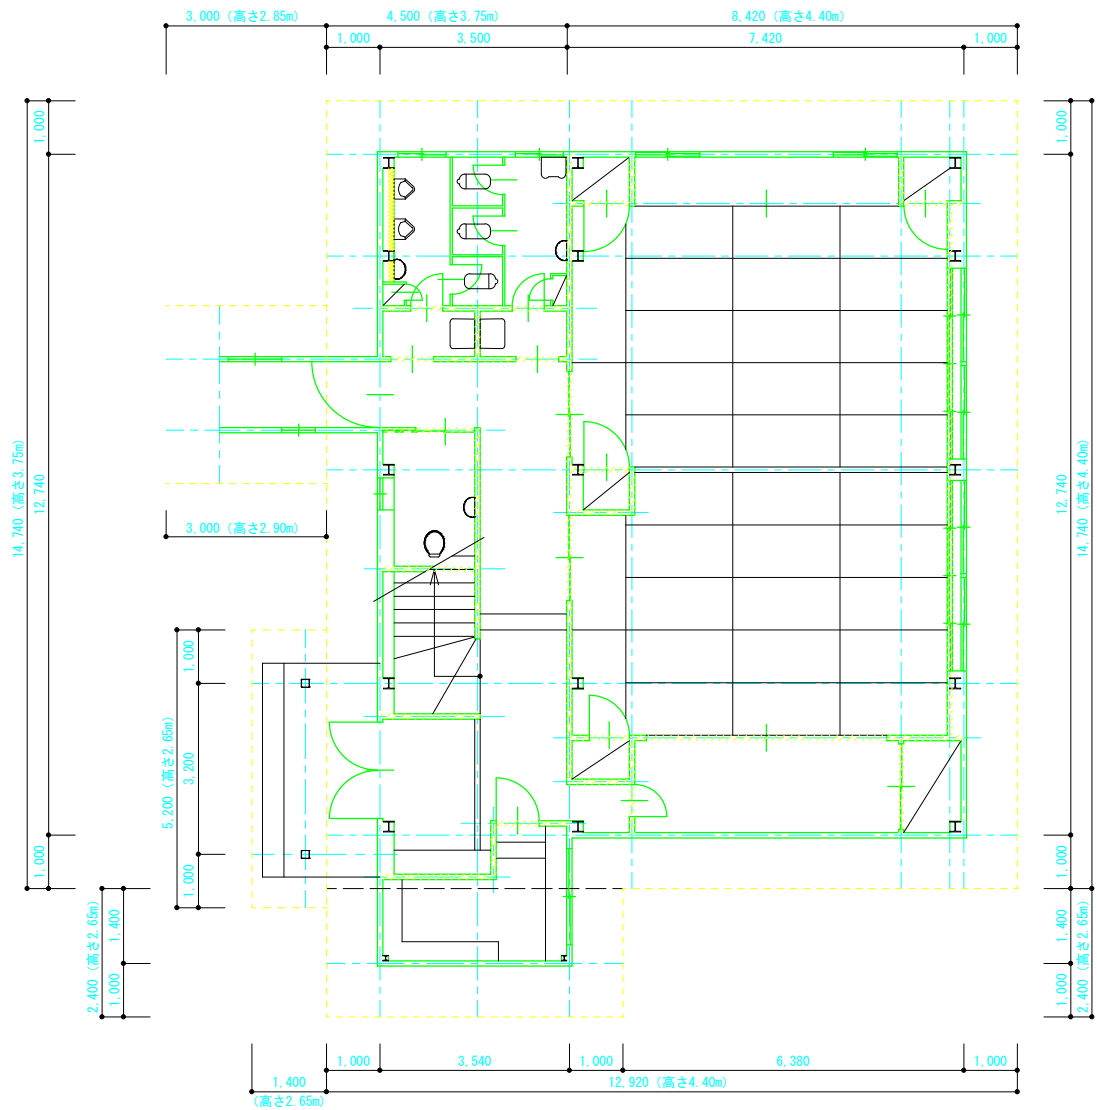


1階仮設足場図 S=1/100

図面名称	1階仮設足場図	縮尺	1/100
調査年月日			
請負者			
資格名称・作成者			

所在地		津山市勝部字鴨ヶ谷 144番・157番4
所有者住所		津山市勝部 157番地の6
所有者		津山市

整理番号	6-B	図面番号
------	-----	------

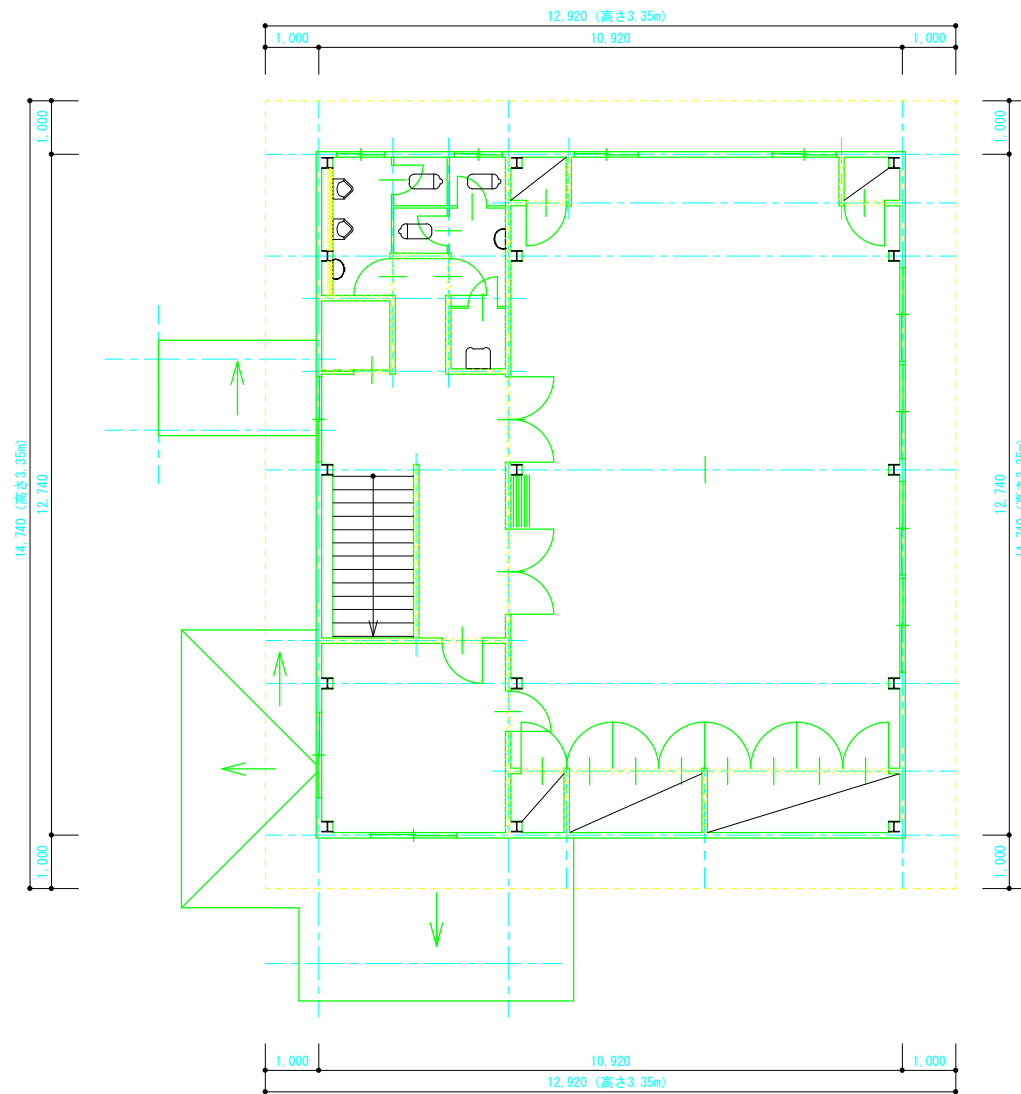


2階仮設足場図

S=1/100


図面名称	2階仮設足場図	縮尺	1/100
調査年月日			
請負者			
資格名称・作成者			

		整理番号	6-B	図面番号	
所在地	津山市勝部字鴨ヶ谷 144番・157番4				
所有者住所	津山市勝部 157番地の6				
所有者	津山市				

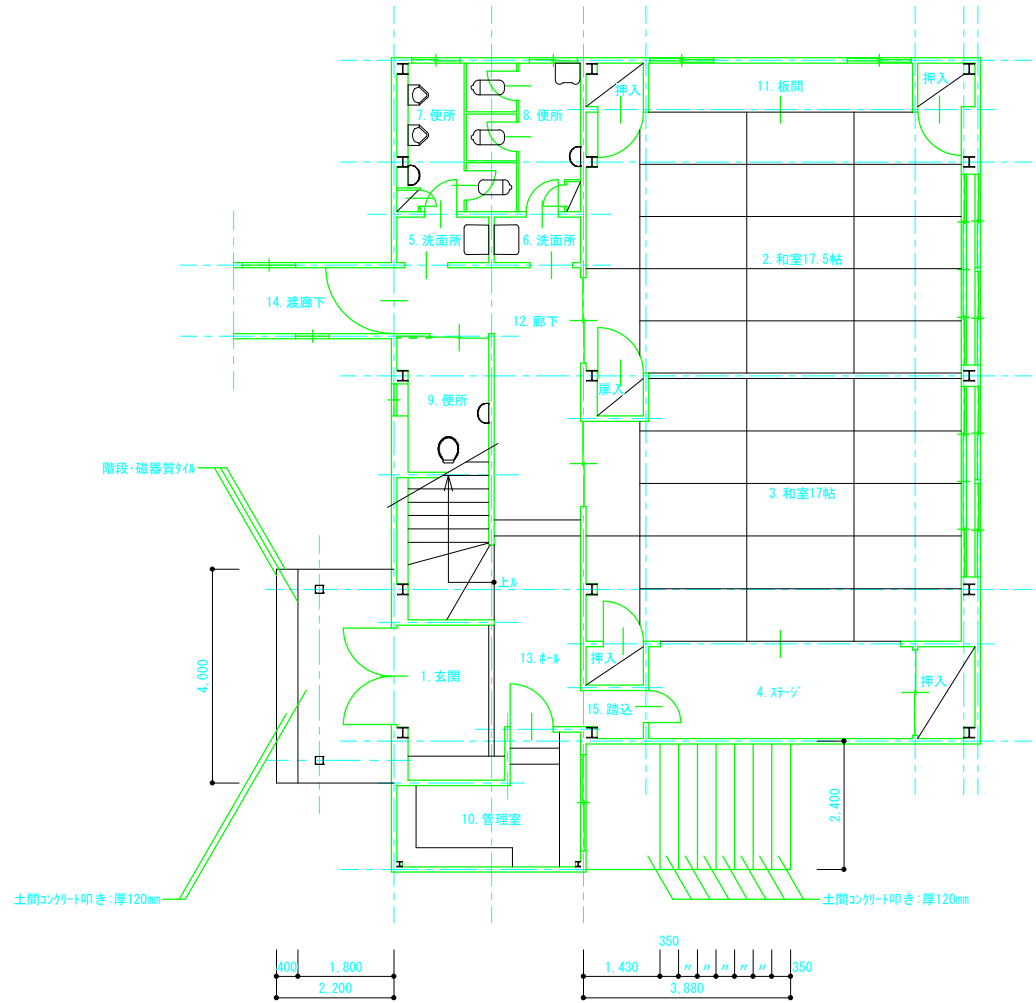

外部雑工事図 S=1/100

図面名称	外部雑工事図	縮尺	1/100
調査年月日			
請負者			
資格名称・作成者			

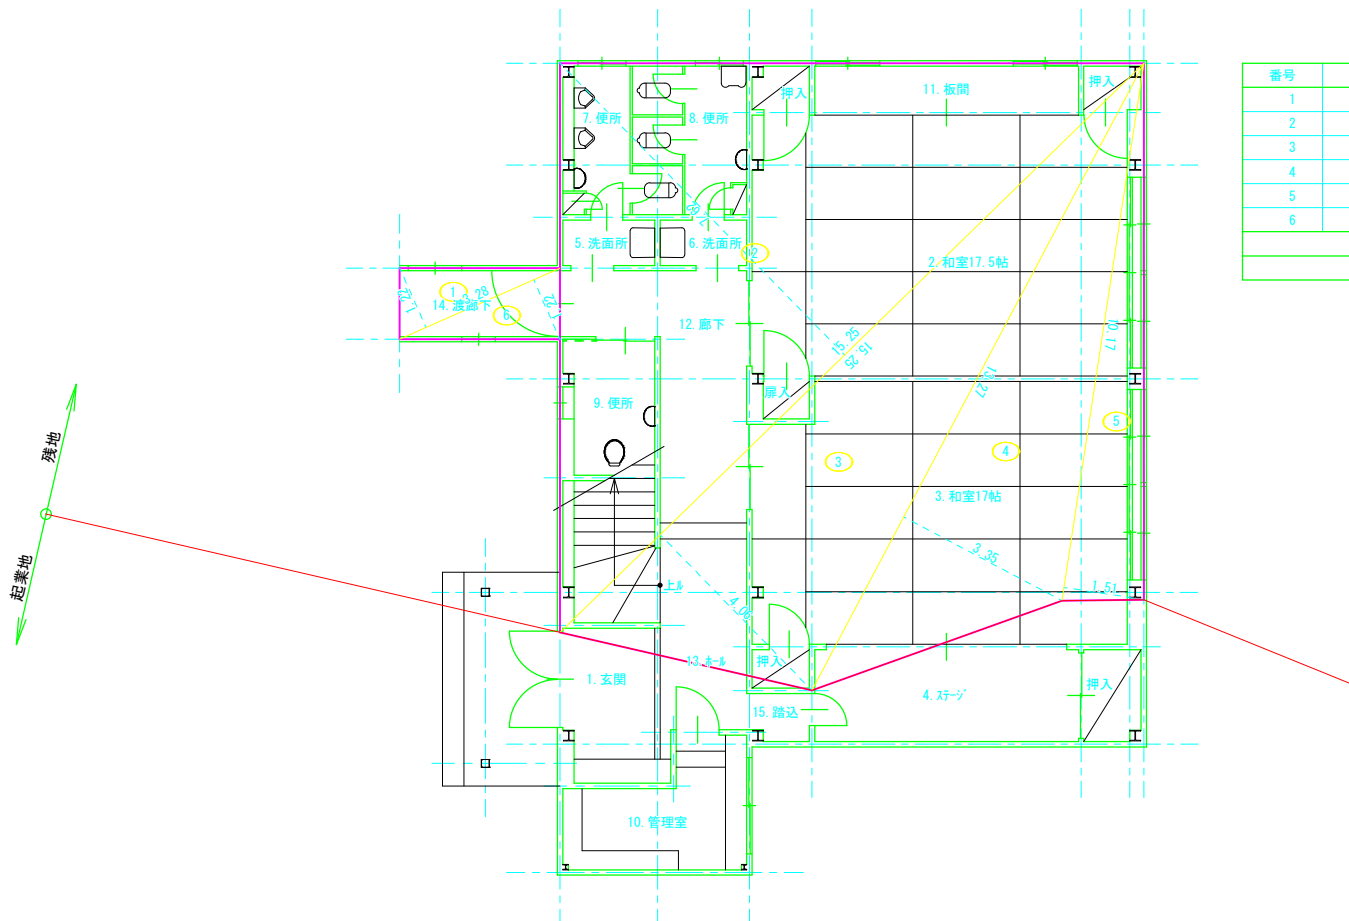

番号	底 辺	高 さ	倍 面 積	面 積
1	3.28	1.22	4.0016	2.00080
2	15.25	7.62	116.2050	58.10250
3	15.25	4.06	61.9150	30.95750
4	13.27	3.35	44.4545	22.22725
5	10.17	1.51	15.3567	7.67835
6	3.28	1.22	4.0016	2.00080
合 計				122.96720
残 地 面 積				122.96 m ²

残 地 面 積 求 積 図 S=1/100

図 面 名 称	残地面積求積図	縮 尺	1/100
調 査 年 月 日			
請 負 者			
資格名称・作成者			