



所在地	津山市勝部字鴨ヶ谷 144番・157番4
所有者住所	津山市山北 520番地
所有者	一般財団法人 津山市都市整備公社

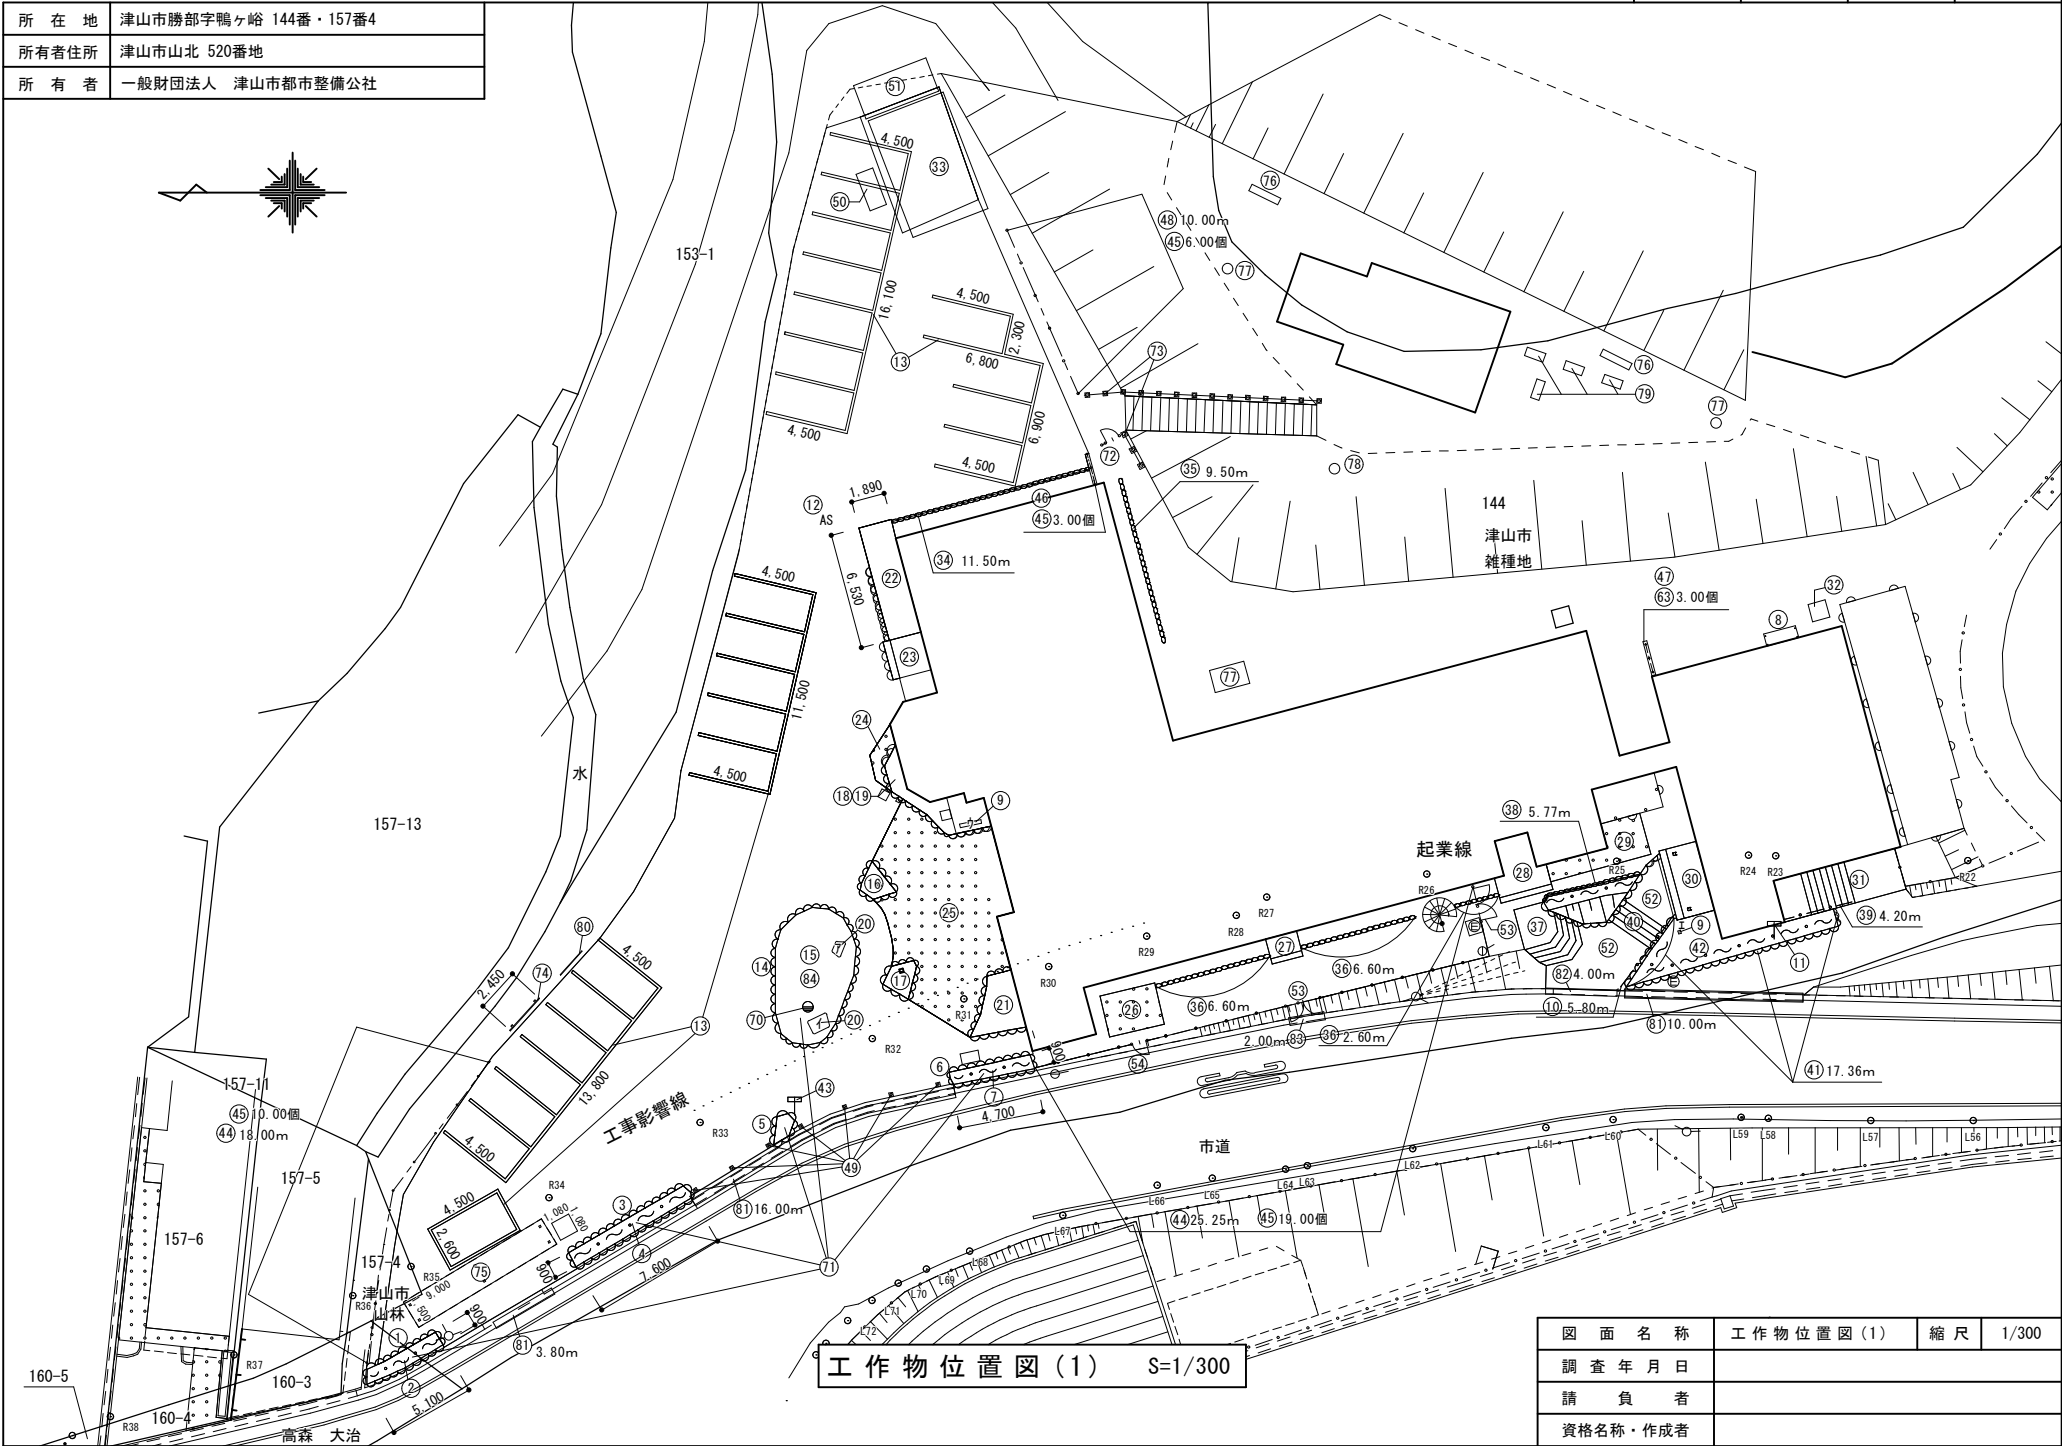

工作物位置図(1) S=1/300

図面名称	工作物位置図(1)	縮尺	1/300
調査年月日			
請負者			
資格名称・作成者			

所在地	津山市勝部字鴨ヶ谷 144番・157番4
所有者住所	津山市山北 520番地
所有者	一般財団法人 津山市都市整備公社

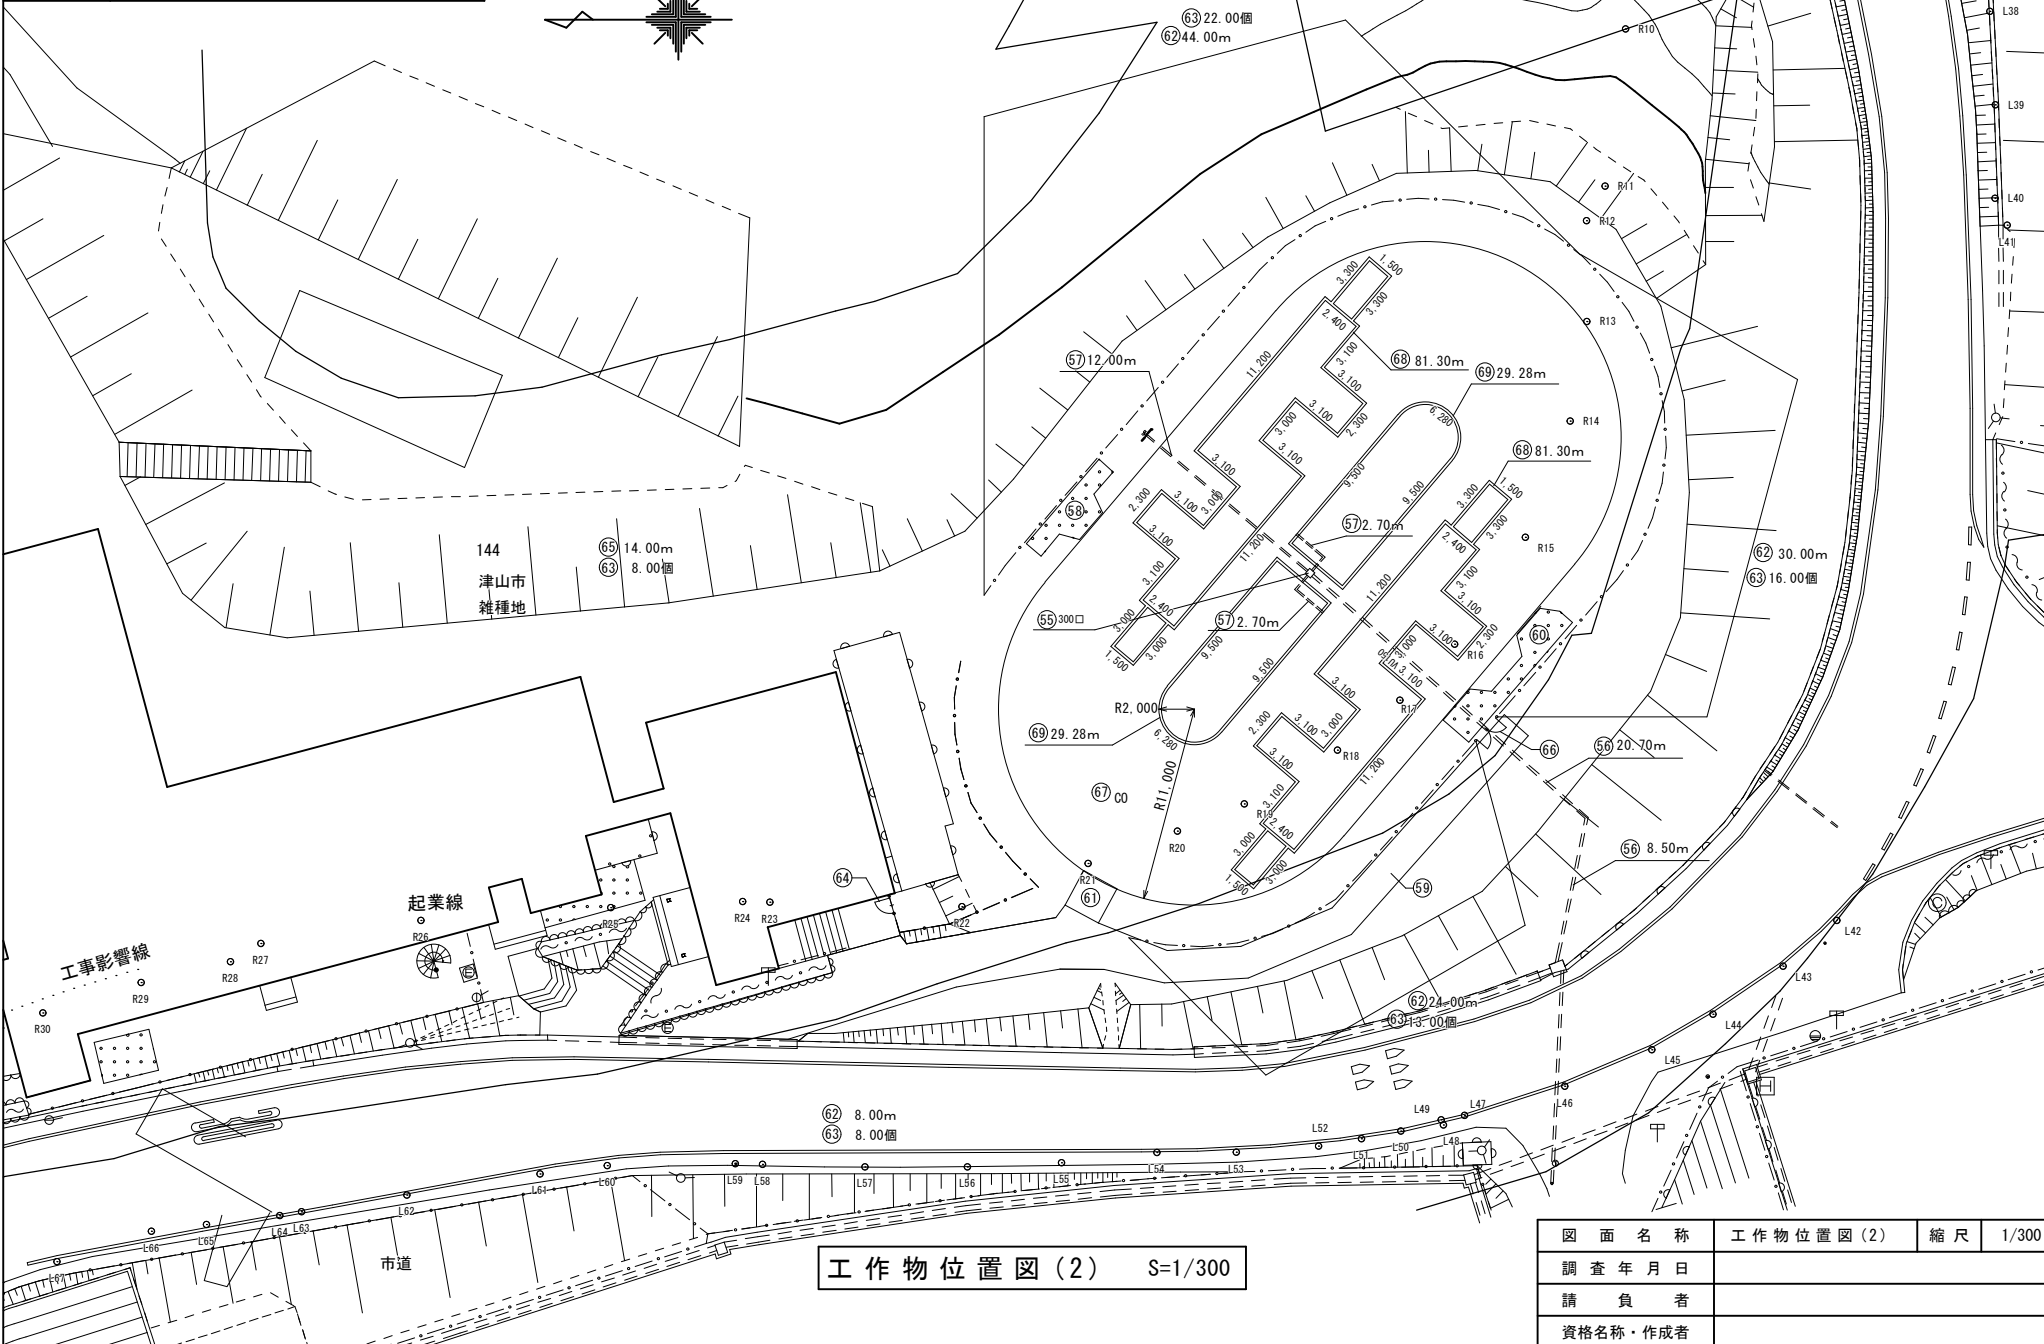

工作物位置図(2) S=1/300

図面名称	工作物位置図(2)	縮尺	1/300
調査年月日			
請負者			
資格名称・作成者			

所 在 地	津山市勝部字鴨ヶ峪 144番・157番4
所有者住所	津山市山北 520番地
所 有 者	一般財団法人 津山市都市整備公社

附 帯 工 作 物 集 計 表									
番号	名 称	規 格	数量	単位	番号	名 称	規 格	数量	単位
①	石積花壇	高さ450mm・畑土別途 5.10+5.10+0.90+0.90=12.00	12.00	m	③①	土間コンクリート叩き	厚90mm・有筋 別紙求積図	16.79	m2
②	花壇用土	畑土 別紙求積図	1.61	m3	③②	土間コンクリート叩き	厚90mm・有筋 別紙求積図	1.00	m2
③	石積花壇	高さ450mm・畑土別途	17.00	m	③③	7mm両支持カーポート	幅6,900mm×長さ4,650mm	1.00	ヶ所
④	花壇用土	畑土 別紙求積図	2.38	m3	③④	玉石縁石	φ150mm程度・1列据付	11.50	m
⑤	石積銘板	高さ950mm・長さ2,000mm・奥行き1,100mm 別紙求積図 1.00+1.58+0.64+0.53+0.91=4.66 外周4.66m	1.00	ヶ所	③⑤	玉石縁石	φ150mm程度・1列据付	9.50	m
⑥	石積花壇	高さ450mm・畑土別途	11.20	m	③⑥	玉石縁石	φ150mm程度・1列据付 6.60+6.60+2.60=15.80	15.80	m
⑦	花壇用土	畑土 別紙求積図	1.47	m3	③⑦	石積階段	幅3,800mm 別紙求積図	1.00	ヶ所
⑧	鉄骨下屋	束基礎・外壁無・小波スレート板葺 0.70×1.85=1.29	1.29	m2	③⑧	玉石縁石	φ150mm程度・1列据付	5.77	m
⑨	庭石	0.02m3以上～0.1m3未満	2.00	個	③⑨	階段手摺	高さ900mm・スチール	4.20	m
⑩	階段手摺	高さ900mm・スチール	5.80	m	④⑩	石積階段	幅2,940mm 別紙求積図	1.00	ヶ所
⑪	野立三角看板	辺250mm～350mm・高さ1.5m	1.00	ヶ所	④⑪	石積花壇	高さ450mm・畑土別途	17.36	m
⑫	アスファルト舗装	路盤150mm・表層30mm 別紙求積図	902.64	m2	④⑫	花壇用土	畑土 別紙求積図	8.42	m3
⑬	駐車場区画線	溶融式・巾150mm	184.10	m	④⑬	鋼管柱77mm製袖看板	幅250mm×高さ4,030mm・看板下1.5m以上3.0m未満	1.00	ヶ所
⑭	石積花壇	高さ250mm・畑土別途	20.00	m	④⑭	ネットフリス	高さ1,500mm・菱形金網・基礎別途	43.25	m
⑮	花壇用土	畑土 別紙求積図	9.55	m3	④⑮	フェンス`ロック	200mm×200mm×450mm・基礎用 新設：19.00+10.00+3.00+6.00=38.00 撤去：19.00+10.00+3.00=32.00	38.00 32.00	個
⑯	石積	石張 別紙求積図	0.36	m3	④⑯	鋼製ついでたて	高さ1,650mm・基礎別途	1.60	m
⑰	石積	石張 別紙求積図	0.73	m3	④⑰	鋼製ついでたて	高さ1,800mm・基礎別途	1.59	m
⑱	石積花壇	高さ450mm・畑土別途	9.36	m	④⑱	ネットフリス	高さ900mm・菱形金網・基礎別途	10.00	m
⑲	花壇用土	畑土 別紙求積図	1.02	m3	④⑲	車止め	上下式・ステンレス製・φ76.3mm×H700mm	7.00	ヶ所
⑳	庭石	0.1m3以上～0.2m3未満	2.00	個	⑤⑩	組立物置	高さ2,010mm・(面積3.0m2程度)	1.00	ヶ所
㉑	石積	石張 別紙求積図	2.78	m3	⑤⑪	組立物置	高さ2,380mm・(面積6.0m2程度)	1.00	ヶ所
㉒	土間コンクリート叩き	厚90mm・有筋 別紙求積図	12.37	m2	⑤⑫	洗出し舗装	豆砂利洗出し・厚30mm 別紙求積図	1.00	m2
㉓	石積階段	幅2,100mm	1.00	ヶ所	⑤⑬	金網両開門扉	幅2,000mm×高さ1,500mm	2.00	ヶ所
㉔	土間コンクリート叩き	厚90mm・有筋 別紙求積図	2.59	m2	⑤⑭	金網片開門扉	幅600mm×高さ1,500mm	1.00	ヶ所
㉕	土間コンクリート叩き	厚90mm・有筋 別紙求積図	65.59	m2					
㉖	土間コンクリート叩き	厚90mm・有筋 別紙求積図	7.56	m2					
㉗	土間コンクリート叩き	厚90mm・有筋 別紙求積図	2.61	m2					
㉘	土間コンクリート叩き	厚90mm・有筋 別紙求積図	6.38	m2					
㉙	土間コンクリート叩き	厚90mm・有筋 別紙求積図	8.87	m2					
㉚	洗出し階段	幅4,000mm 別紙求積図	1.00	ヶ所					

⑨ 庭 石		
番号	庭 石 寸 法	数 量
ㇿ	1.22×0.20×0.20=0.048 m3	1 個
エ	0.18×0.15×1.00=0.027 m3	1 個

⑩ 庭 石		
番号	庭 石 寸 法	数 量
㍑	0.95×0.55×0.65×0.523=0.177 m3	1 個
イ	1.30×0.80×0.30×0.523=0.163 m3	1 個

工 作 物 集 計 表 (1)

図 面 名 称	工 作 物 集 計 表 (1)	縮 尺	-
調 査 年 月 日			
請 負 者			
資格名称・作成者			


所 在 地	津山市勝部字鴨ヶ峪 144番・157番4
所有者住所	津山市山北 520番地
所 有 者	一般財団法人 津山市都市整備公社

附 帯 工 作 物 集 計 表					附 帯 工 作 物 集 計 表				
番号	名 称	規 格	数量	単位	番号	名 称	規 格	数量	単位
⑤⑤	溜ます・(既製品)	内法300mm×300mm・雑排水用・機械掘・深450mm	1.00	ヶ所	⑦⑨	パ' -ベ' キュ-コンロ	幅300mm×高さ300mm×長さ1,000mm・土間コンクリート叩き厚60mm 別紙詳細図	4.00	ヶ所
⑤⑥	屋外排水配管	φ150mm・硬質塩ビ' 管・機械掘・平均深さ450mm 20.70+8.50=29.20	29.20	m	⑧⑩	看板	鉄骨柱・枠-鉄板張・高さ2,500mm×幅2,500mm・看板下2.0m	1.00	ヶ所
⑤⑦	屋外排水配管	φ100mm・硬質塩ビ' 管・機械掘・平均深さ450mm 12.00+2.70+2.70=17.40	17.40	m	⑧①	グ' レチング'	幅400mm・鑄鉄製 3.80+16.00+10.00	29.80	m
⑤⑧	土間コンクリート叩き	厚90mm・有筋 別紙求積図	9.24	m2	⑧②	グ' レチング'	幅360mm・鑄鉄製	4.00	m
⑤⑨	土間コンクリート叩き	厚90mm・有筋 別紙求積図	124.23	m2	⑧③	グ' レチング'	幅450mm・鑄鉄製	2.00	m
⑥⑩	土間コンクリート叩き	厚90mm・有筋 別紙求積図	13.32	m2	⑧④	アスファルト舗装	路盤150mm・表層30mm (⑭埋戻し)	27.29	m2
⑥①	土間コンクリート叩き	厚90mm・有筋 別紙求積図	4.68	m2					
⑥②	ネットフェンス	高さ1,500mm・菱形金網・基礎別途 新設：30.00+24.00+8.00+44.00=106.00 撤去：8.00	106.00 8.00	m					
⑥③	コンス' ロック	200mm×200mm×450mm・基礎用・高さ2,000mmまで用 新設：8.00+22.00+16.00+13.00+8.00+3.00=70.00 撤去：8.00+8.00+3.00=19.00	70.00 19.00	個					
⑥④	金網片開門扉	幅1,000mm×高さ1,500mm	1.00	ヶ所					
⑥⑤	ネットフェンス	高さ1,200mm・菱形金網・基礎別途	14.00	m					
⑥⑥	金網両開門扉	幅2,000mm×高さ1,500mm 外柵	1.00	ヶ所					
⑥⑦	土間コンクリート叩き	厚90mm・有筋 別紙求積図	731.38	m2					
⑥⑧	駐車場区画線	溶融式・巾150mm 81.30×2=162.60	162.60	m					
⑥⑨	ブロック縁石	120mm×120mm×600mm	58.56	m					
⑦⑩	街灯	鋼管φ' -φ・5,500mm	1.00	ヶ所					
⑦①	アスファルト舗装	路盤150mm・表層30mm 別紙求積図	44.19	m2					
⑦②	アルミ形材片開門扉	幅1,000mm・高さ1,200mm・柱付き・基礎有	1.00	ヶ所					
⑦③	外柵	PC擬木・高さ900mm	4.00	m					
⑦④	野立平看板(鋼管柱)	高さ2,000mm×幅2,450mm・看板下2.45m	1.00	ヶ所					
⑦⑤	鉄骨下屋(片流屋根)	束基礎・外壁無・枠-鉄板波板葺 1.50×9.00=13.50	13.50	m2					
⑦⑥	ベンチ	幅1,800mm×奥行き400mm	2.00	ヶ所					
⑦⑦	街灯	鋼管φ' -φ・5,300mm・防犯灯・自動点滅器付	2.00	ヶ所					
⑦⑧	街灯	鋼管φ' -φ・4,500mm・防犯灯・自動点滅器付	1.00	ヶ所					

工 作 物 集 計 表 (2)

図 面 名 称	工 作 物 集 計 表 (2)	縮 尺	-
調 査 年 月 日			
請 負 者			
資格名称・作成者			

所在地	津山市勝部字鴨ヶ谷 144番・157番4
所有者住所	津山市山北 520番地
所有者	一般財団法人 津山市都市整備公社

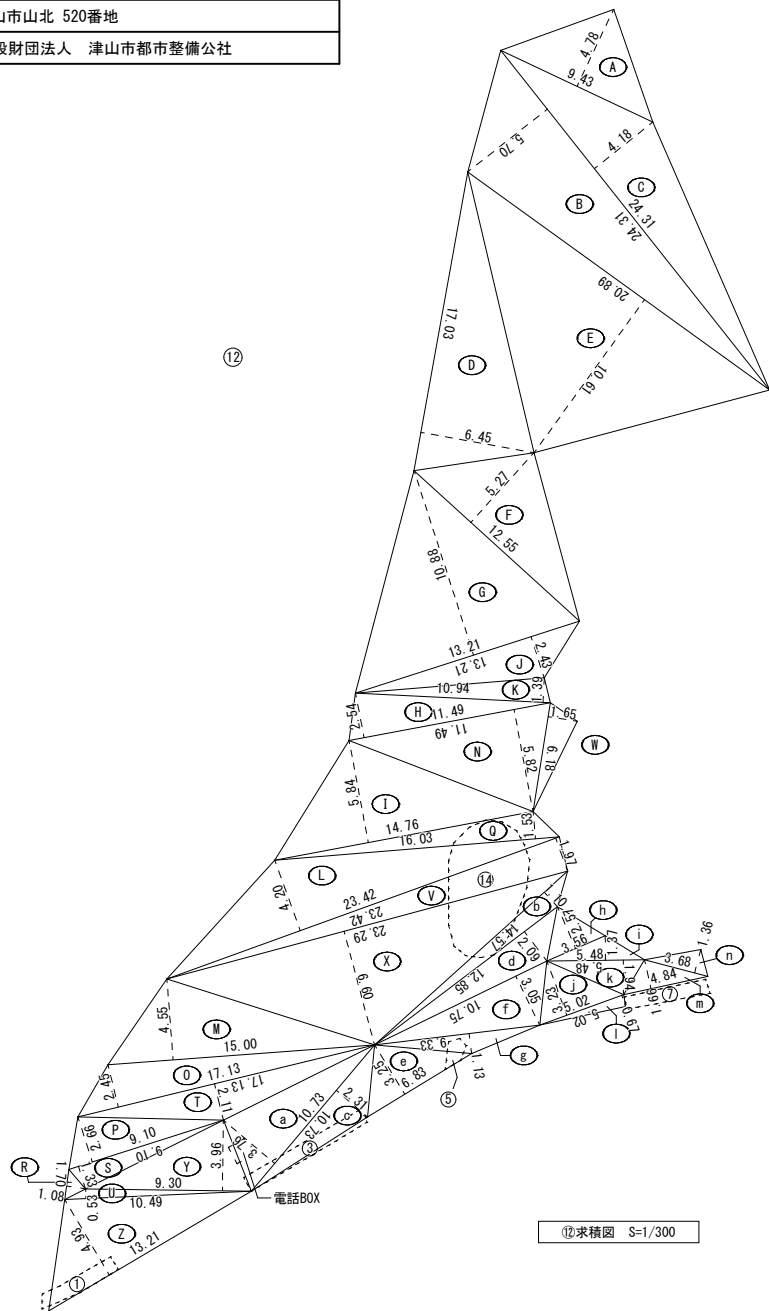

⑫求積図 S=1/300


⑫ 7スファルト舗装 求積表								
計 算 式								
Ⓐ	9.43 × 4.78 × 0.50	22.537	⓪	17.13 × 2.45 × 0.50	20.984	Ⓒ	10.73 × 2.31 × 0.50	12.393
Ⓑ	24.31 × 5.70 × 0.50	69.283	Ⓟ	9.10 × 2.66 × 0.50	12.103	ⓓ	12.85 × 2.09 × 0.50	13.428
Ⓒ	24.31 × 4.18 × 0.50	50.807	⓶	16.03 × 1.53 × 0.50	12.262	ⓔ	6.83 × 3.25 × 0.50	11.098
Ⓓ	17.03 × 6.45 × 0.50	54.921	Ⓡ	1.70 × 1.08 × 0.50	0.918	ⓕ	10.75 × 3.05 × 0.50	16.393
Ⓔ	20.89 × 10.61 × 0.50	110.821	Ⓢ	9.10 × 1.33 × 0.50	6.051	ⓖ	9.33 × 1.13 × 0.50	5.271
Ⓕ	12.55 × 5.27 × 0.50	33.069	Ⓣ	17.13 × 2.11 × 0.50	18.072	ⓗ	3.56 × 2.57 × 0.50	4.574
Ⓖ	13.21 × 10.88 × 0.50	71.862	Ⓤ	10.49 × 0.53 × 0.50	2.779	Ⓣ	5.48 × 1.37 × 0.50	3.753
Ⓗ	11.49 × 2.54 × 0.50	14.592	Ⓥ	23.42 × 1.97 × 0.50	23.068	Ⓤ	5.02 × 3.23 × 0.50	8.107
Ⓛ	14.76 × 5.84 × 0.50	43.099	Ⓦ	6.18 × 1.65 × 0.50	5.098	Ⓚ	5.48 × 1.94 × 0.50	5.315
⓵	13.21 × 2.43 × 0.50	16.050	Ⓧ	23.29 × 6.60 × 0.50	76.857	Ⓦ	5.02 × 0.67 × 0.50	1.681
Ⓚ	10.94 × 1.39 × 0.50	7.603	Ⓨ	9.30 × 3.96 × 0.50	18.414	Ⓛ	4.84 × 1.66 × 0.50	4.017
Ⓛ	23.42 × 4.20 × 0.50	49.182	Ⓩ	13.21 × 4.93 × 0.50	32.562	Ⓨ	3.68 × 1.36 × 0.50	2.502
Ⓜ	15.00 × 4.55 × 0.50	34.125	ⓐ	10.73 × 3.76 × 0.50	20.172			
Ⓝ	11.49 × 5.82 × 0.50	33.435	ⓑ	14.57 × 1.10 × 0.50	8.013			
Ⓐ ～ ㏊ 計								957.271
957.271 - 控除部分 54.628								902.643
合 計								902.64m2

控 除 部 分		
計算式		
①	5.10 × 0.90	4.590
③	7.60 × 0.90	6.840
⑤	別紙求積図	1.236
⑭	別紙求積図	27.296
電話BOX	1.08 × 1.08	1.166
鉄骨下屋	1.50 × 9.00	13.500
計		54.628
合 計		54.62m2

⑦ 7スファルト舗装 求積表		
計算式		
①	5.10 × 0.90	4.590
③	7.60 × 0.90	6.840
⑤	別紙求積図	1.236
⑭	別紙求積図	27.296
⑦	4.70 × 0.90	4.230
計		44.192
合 計		44.19m2


図 面 名 称	工 作 物 詳 細 図 (1)	縮 尺	1/300
調 査 年 月 日			
請 負 者			
資格名称・作成者			

所在地	津山市勝部字鴨ヶ谷 144番・157番4
所有者住所	津山市山北 520番地
所有者	一般財団法人 津山市都市整備公社

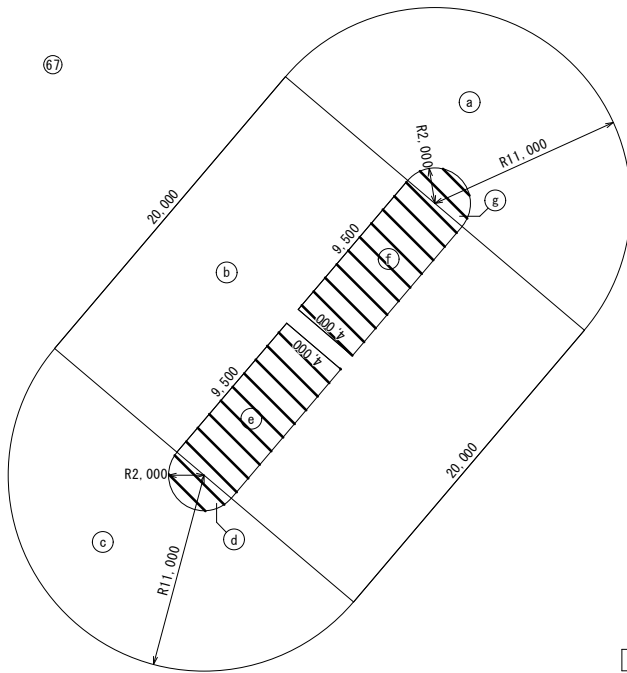

⑥7求積図 S=1/300

⑥7 土間コンクリート叩き 求積表		
計 算 式		
①	11.00×11.00×3.14×0.50	189.97
②	22.00×20.00	440.00
③	11.00×11.00×3.14×0.50	189.97
④	2.00×2.00×3.14×0.50▲	6.280
⑤	9.50×4.00	▲38.000
⑥	9.50×4.00	▲38.000
⑦	2.00×2.00×3.14×0.50▲	6.280
①～⑦ 計		731.380
合 計		731.38m2

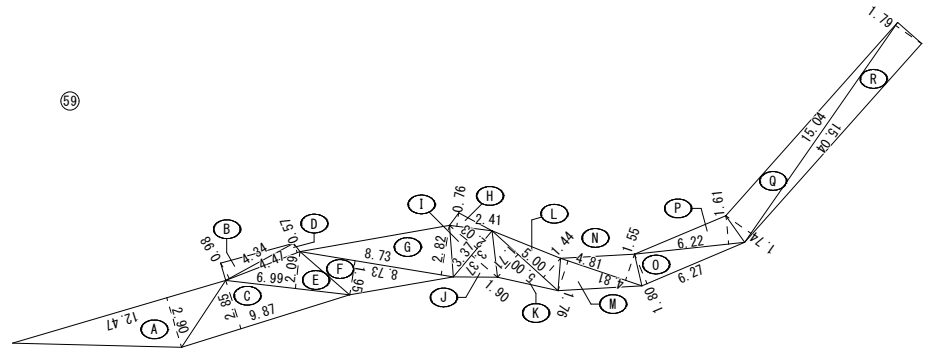


⑤9 土間コンクリート叩き 求積表					
計 算 式					
Ⓐ	12.47 × 2.90 × 0.50	18.081	Ⓚ	5.00 × 1.71 × 0.50	4.275
Ⓑ	4.34 × 0.98 × 0.50	2.126	Ⓛ	5.00 × 1.44 × 0.50	3.600
Ⓒ	9.87 × 2.85 × 0.50	14.064	Ⓜ	4.81 × 1.76 × 0.50	4.232
Ⓓ	4.47 × 0.57 × 0.50	1.273	Ⓝ	4.81 × 1.55 × 0.50	3.727
Ⓔ	6.99 × 2.09 × 0.50	7.304	Ⓖ	6.27 × 1.80 × 0.50	5.643
Ⓕ	8.73 × 1.95 × 0.50	8.511	Ⓟ	6.22 × 1.61 × 0.50	5.007
Ⓖ	8.73 × 2.82 × 0.50	12.309	Ⓗ	15.04 × 1.74 × 0.50	13.084
Ⓖ	2.41 × 0.76 × 0.50	0.915	Ⓡ	15.04 × 1.79 × 0.50	13.460
Ⓘ	3.37 × 2.03 × 0.50	3.420			
Ⓙ	3.37 × 1.90 × 0.50	3.201			
Ⓐ ～ Ⓡ 計					124.232
合 計					124.23m2

⑤9求積図 S=1/300


図 面 名 称	工作物詳細図(2)	縮 尺	1/300
調 査 年 月 日			
請 負 者			
資格名称・作成者			

所在地	津山市勝部字鴨ヶ谷 144番・157番4
所有者住所	津山市山北 520番地
所有者	一般財団法人 津山市都市整備公社

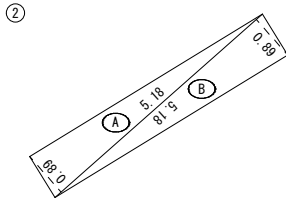


② 花壇用土 求積表		
計 算 式		
①	$5.18 \times 0.89 \times 0.50$	2.305
②	$5.18 \times 0.89 \times 0.50$	2.305
①～② 計		4.610
(①面積)		4.610m²
$4.61 \times H0.35$		1.6135
合 計		1.61m³

②求積図 S=1/100

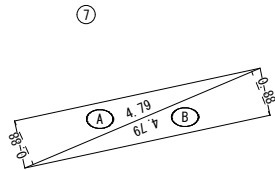


⑦ 花壇用土 求積表		
計 算 式		
①	$4.79 \times 0.88 \times 0.50$	2.107
②	$4.79 \times 0.88 \times 0.50$	2.107
①～② 計		4.215
(⑥面積)		4.215m²
$4.21 \times H0.35$		1.4735
合 計		1.47m³

⑦求積図 S=1/100

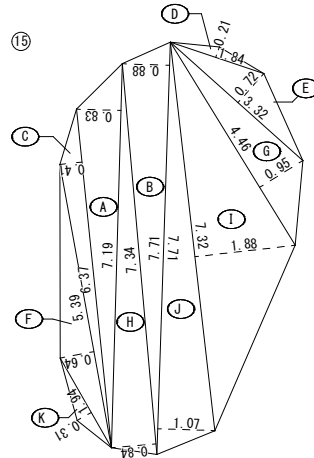



⑮ 花壇用土 求積表		
計 算 式		
①	$7.19 \times 0.83 \times 0.50$	2.983
②	$7.71 \times 0.88 \times 0.50$	3.392
③	$6.37 \times 0.41 \times 0.50$	1.305
④	$1.84 \times 0.21 \times 0.50$	0.193
⑤	$3.32 \times 0.72 \times 0.50$	1.195
⑥	$5.39 \times 0.64 \times 0.50$	1.724
⑦	$4.46 \times 0.95 \times 0.50$	2.118
⑧	$7.34 \times 0.84 \times 0.50$	3.082
⑨	$7.32 \times 1.88 \times 0.50$	6.880
⑩	$7.71 \times 1.07 \times 0.50$	4.124
⑪	$1.94 \times 0.31 \times 0.50$	0.300
①～⑪ 計		27.296
(⑮面積)		27.296m²
$27.29 \times H0.35$		9.5515
合 計		9.55m³

⑮求積図 S=1/100

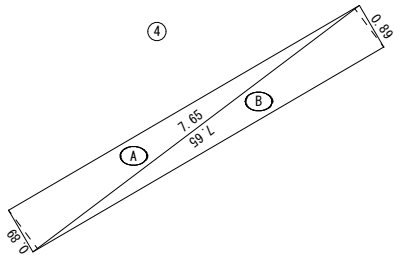


④ 花壇用土 求積表		
計 算 式		
①	$7.65 \times 0.89 \times 0.50$	3.404
②	$7.65 \times 0.89 \times 0.50$	3.404
①～② 計		6.808
(③面積)		6.808m²
$4.80 \times H0.35$		2.3800
合 計		2.38m³

④求積図 S=1/100

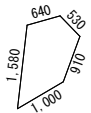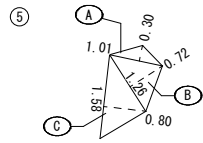

⑤ 石積 求積表		
計 算 式		
①	$1.01 \times 0.30 \times 0.50$	0.151
②	$1.26 \times 0.72 \times 0.50$	0.453
③	$1.58 \times 0.80 \times 0.50$	0.632
①～③ 計		1.236
(⑤面積)		1.236m²

⑤求積図 S=1/100

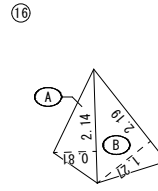


⑯ 石積 求積表		
計 算 式		
①	$2.14 \times 0.81 \times 0.50$	0.866
②	$2.19 \times 1.27 \times 0.50$	1.390
①～② 計		2.256m²
$1.23 \times H0.30$		0.3690
合 計		0.36m³

⑯求積図 S=1/100

図 面 名 称	工 作 物 詳 細 図 (3)	縮 尺	1/100
調 査 年 月 日			
請 負 者			
資格名称・作成者			


所在地	津山市勝部字鴨ヶ谷 144番・157番4
所有者住所	津山市山北 520番地
所有者	一般財団法人 津山市都市整備公社

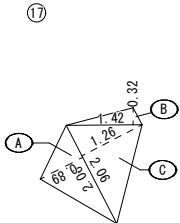


①7求積図 S=1/100

①7 石積 求積表		
計 算 式		
①A	$2.06 \times 0.89 \times 0.50$	0.916
①B	$1.42 \times 0.32 \times 0.50$	0.227
①C	$2.06 \times 1.26 \times 0.50$	1.297
①A ~ ①C 計		2.440
$2.44 \times H0.30$		0.7320
合 計		0.73m3


①9 花壇用土 求積表		
計 算 式		
①A	$2.56 \times 0.91 \times 0.50$	1.164
①B	$1.82 \times 0.73 \times 0.50$	0.664
①C	$2.33 \times 0.61 \times 0.50$	0.710
①D	$1.80 \times 0.56 \times 0.50$	0.504
①E	$2.11 \times 0.47 \times 0.50$	0.495
①F	$2.14 \times 0.94 \times 0.50$	1.005
①G	$2.14 \times 0.53 \times 0.50$	0.567
①A ~ ①G 計		5.109
$5.10 \times H0.20$		1.0200
合 計		1.02m3

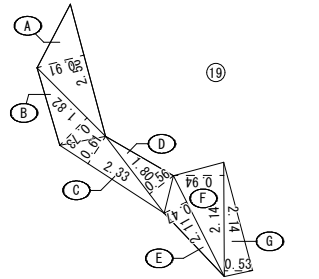

①9求積図 S=1/100

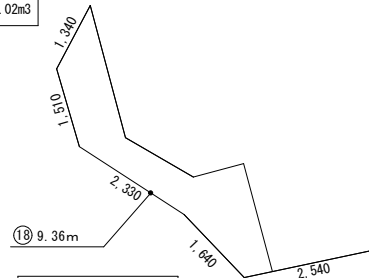


①8求積図 S=1/100

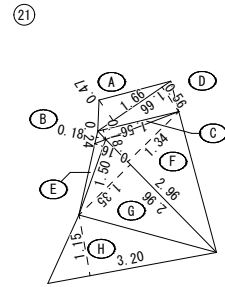


②1求積図 S=1/100

②1 石積 求積表		
計 算 式		
②A	$1.66 \times 0.47 \times 0.50$	0.390
②B	$0.24 \times 0.18 \times 0.50$	0.021
②C	$1.56 \times 0.18 \times 0.50$	0.140
②D	$1.66 \times 0.56 \times 0.50$	0.464
②E	$1.50 \times 0.16 \times 0.50$	0.120
②F	$2.96 \times 1.34 \times 0.50$	1.983
②G	$2.96 \times 1.35 \times 0.50$	1.998
②H	$3.20 \times 1.15 \times 0.50$	1.840
②A ~ ②H 計		6.956m2
$6.95 \times H0.40$		2.7800
合 計		2.78m3

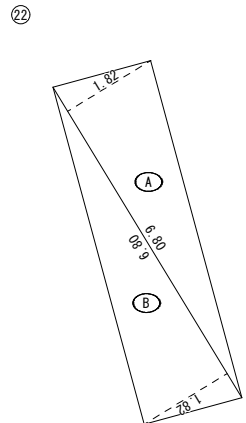


②2 土間コンクリート叩き 求積表		
計 算 式		
②A	$6.80 \times 1.82 \times 0.50$	6.188
②B	$6.80 \times 1.82 \times 0.50$	6.188
②A ~ ②B 計		12.376
合 計		12.37m2

②2求積図 S=1/100

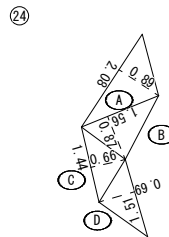

②4 土間コンクリート叩き 求積表		
計 算 式		
②A	$2.08 \times 0.89 \times 0.50$	0.925
②B	$1.56 \times 0.87 \times 0.50$	0.678
②C	$1.44 \times 0.66 \times 0.50$	0.475
②D	$1.51 \times 0.69 \times 0.50$	0.520
②A ~ ②D 計		2.598
合 計		2.59m2

②4求積図 S=1/100

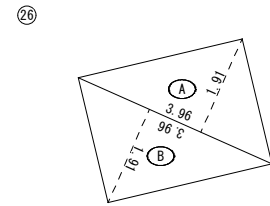

②6求積図 S=1/100


②6 土間コンクリート叩き 求積表		
計 算 式		
②A	$3.96 \times 1.91 \times 0.50$	3.781
②B	$3.96 \times 1.91 \times 0.50$	3.781
②A ~ ②B 計		7.562
合 計		7.56m2

図 面 名 称	工 作 物 詳 細 図 (4)	縮 尺	1/100
調 査 年 月 日			
請 負 者			
資格名称・作成者			


所在地	津山市勝部字鴨ヶ谷 144番・157番4
所有者住所	津山市山北 520番地
所有者	一般財団法人 津山市都市整備公社

②5

②5 土間コンクリート叩き 求積表					
計 算 式					
①	4.03× 1.55×0.50	3.123	①	6.03× 1.16×0.50	3.497
②	4.43× 1.49×0.50	3.300	②	5.10× 0.98×0.50	2.499
③	4.43× 2.07×0.50	4.585	③	4.21× 0.28×0.50	0.589
④	1.36× 0.62×0.50	0.421	④	5.49× 2.89×0.50	7.933
⑤	5.81× 3.75×0.50	10.893	⑤	4.61× 1.64×0.50	3.780
⑥	1.52× 0.45×0.50	0.342	⑥	5.49× 0.48×0.50	1.317
⑦	6.20× 1.41×0.50	4.371	⑦	(1.42+4.61)×0.77×0.50	2.321
⑧	5.35× 2.40×0.50	6.420	⑧	2.38× 0.74×0.50	0.880
⑨	6.20× 1.55×0.50	4.805	⑨	0.78×0.59×0.50	0.230
⑩	1.46× 0.53×0.50	0.386	⑩	(0.78+2.57)×2.14×0.50	3.584
⑪	1.29× 0.50×0.50	0.322			
①～⑪ 計					65.598
合 計					65.59㎡

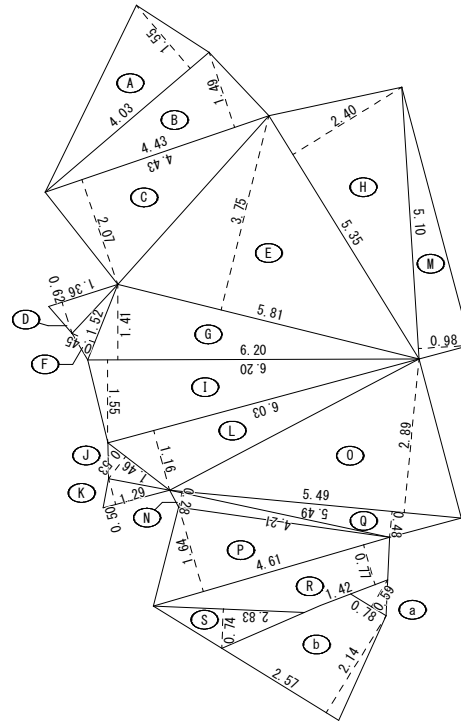


②7

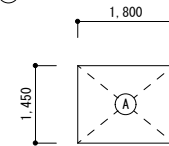

②7 土間コンクリート叩き 求積表		
計 算 式		
①	1.80×1.45	2.610
合 計		2.61m ²

②7求積図 S=1/100


②8

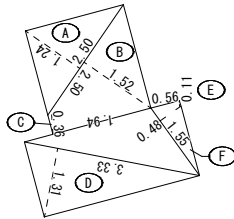

②8 土間コンクリート叩き 求積表		
計 算 式		
①	$2.50 \times 1.24 \times 0.50$	1.550
②	$2.50 \times 1.52 \times 0.50$	1.900
③	$1.94 \times 0.36 \times 0.50$	0.349
④	$3.33 \times 1.31 \times 0.50$	2.181
⑤	$0.56 \times 0.11 \times 0.50$	0.030
⑥	$1.55 \times 0.48 \times 0.50$	0.372
①～⑥ 計		6.382
合 計		6.38m ²

②8求積図 S=1/100


②9

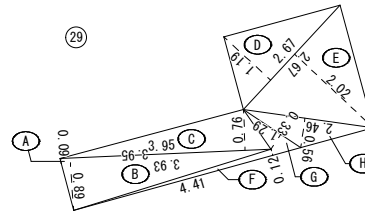

②9求積図 S=1/100

②9 土間コンクリート叩き 求積表		
計 算 式		
①	$3.95 \times 0.09 \times 0.50$	0.177
②	$3.93 \times 0.89 \times 0.50$	1.748
③	$3.95 \times 0.76 \times 0.50$	1.501
④	$2.67 \times 1.19 \times 0.50$	1.588
⑤	$2.67 \times 2.02 \times 0.50$	2.696
⑥	$4.41 \times 0.12 \times 0.50$	0.264
⑦	$1.29 \times 0.33 \times 0.50$	0.212
⑧	$2.46 \times 0.56 \times 0.50$	0.688
①～⑧ 計		8.874
合 計		8.87m ²

③0

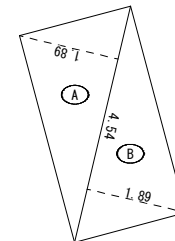


③0求積図 S=1/100

③0 土間コンクリート叩き 求積表		
計 算 式		
①	$4.54 \times 1.89 \times 0.50$	4.290
②	$4.54 \times 1.89 \times 0.50$	4.290
①～② 計		8.58m ²

図 面 名 称	工 作 物 詳 細 図 (5)	縮 尺	1/100
調 査 年 月 日			
請 負 者			
資格名称・作成者			


所在地	津山市勝部字鴨ヶ谷 144番・157番4
所有者住所	津山市山北 520番地
所有者	一般財団法人 津山市都市整備公社

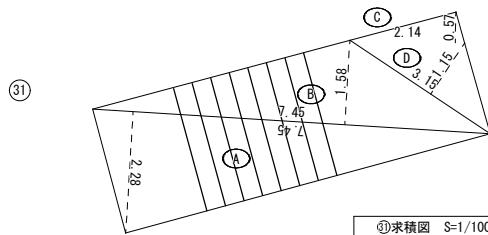

③①求積図 S=1/100


③① 土間コンクリート叩き 求積表		
計 算 式		
①	$7.45 \times 2.28 \times 0.5$	8.493
②	$7.45 \times 1.58 \times 0.5$	5.885
③	$2.14 \times 0.57 \times 0.5$	1.811
④	$3.15 \times 1.15 \times 0.5$	0.609
①～④ 計		16.798
合 計		16.79m ²

③②

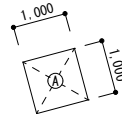

③②求積図 S=1/100


③② 土間コンクリート叩き 求積表		
計 算 式		
①	1.00×1.00	1.000
合 計		1.00m ²

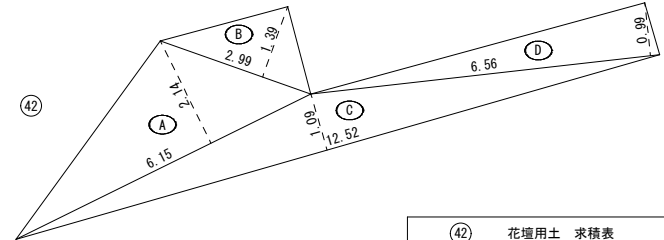

④②求積図 S=1/100

④② 花壇用土 求積表		
計 算 式		
①	$6.15 \times 2.14 \times 0.50$	6.580
②	$2.99 \times 1.39 \times 0.50$	2.078
③	$12.52 \times 1.09 \times 0.50$	6.823
④	$6.56 \times 0.99 \times 0.50$	3.247
①～④ 計		18.728
		18.728m ²
$18.72 \times H0.45$		8.4240
合 計		8.42m ³


③⑦

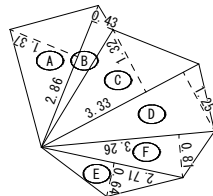

③⑦求積図 S=1/100

③⑦ 土間コンクリート叩き 求積表		
計 算 式		
①	$2.86 \times 1.37 \times 0.5$	1.959
②	$2.86 \times 0.43 \times 0.5$	0.614
③	$3.33 \times 1.32 \times 0.5$	2.197
④	$3.33 \times 1.25 \times 0.5$	2.081
⑤	$2.71 \times 0.64 \times 0.5$	0.867
⑥	$3.26 \times 0.81 \times 0.5$	1.320
①～⑥ 計		9.038
合 計		9.03m ²

④④

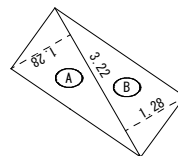

④④求積図 S=1/100

④④ 土間コンクリート叩き 求積表		
計 算 式		
①	$3.22 \times 1.28 \times 0.50$	4.121
②	$3.22 \times 1.28 \times 0.50$	4.121
①～② 計		4.12m ²

⑤② 洗出し舗装 求積表		
計 算 式		
①	$3.62 \times 0.90 \times 0.50$	1.629
②	$3.29 \times 2.09 \times 0.50$	3.438
③	$3.10 \times 0.87 \times 0.50$	1.348
④	$1.29 \times 0.27 \times 0.50$	0.174
⑤	$4.41 \times 0.61 \times 0.50$	1.345
⑥	$4.13 \times 0.55 \times 0.50$	1.135
⑦	$4.57 \times 0.77 \times 0.50$	1.759
⑧	$4.57 \times 1.23 \times 0.50$	2.810
⑨	$2.95 \times 0.17 \times 0.50$	0.250
⑩	$3.51 \times 1.02 \times 0.50$	1.790
⑪	$4.41 \times 2.55 \times 0.50$	5.622
①～⑪ 計		21.300
合 計		21.30m ²

⑤②求積図 S=1/100

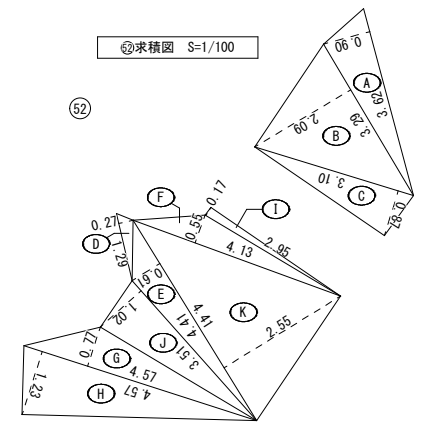


図 面 名 称	工 作 物 詳 細 図 (6)	縮 尺	1/100
調 査 年 月 日			
請 負 者			
資格名称・作成者			

