


所在地	津山市勝部字鴨ヶ峪 144番・157番4
所有者住所	津山市山北 520番地
所有者	一般財団法人 津山市都市整備公社

整理番号	6	図面番号
------	---	------

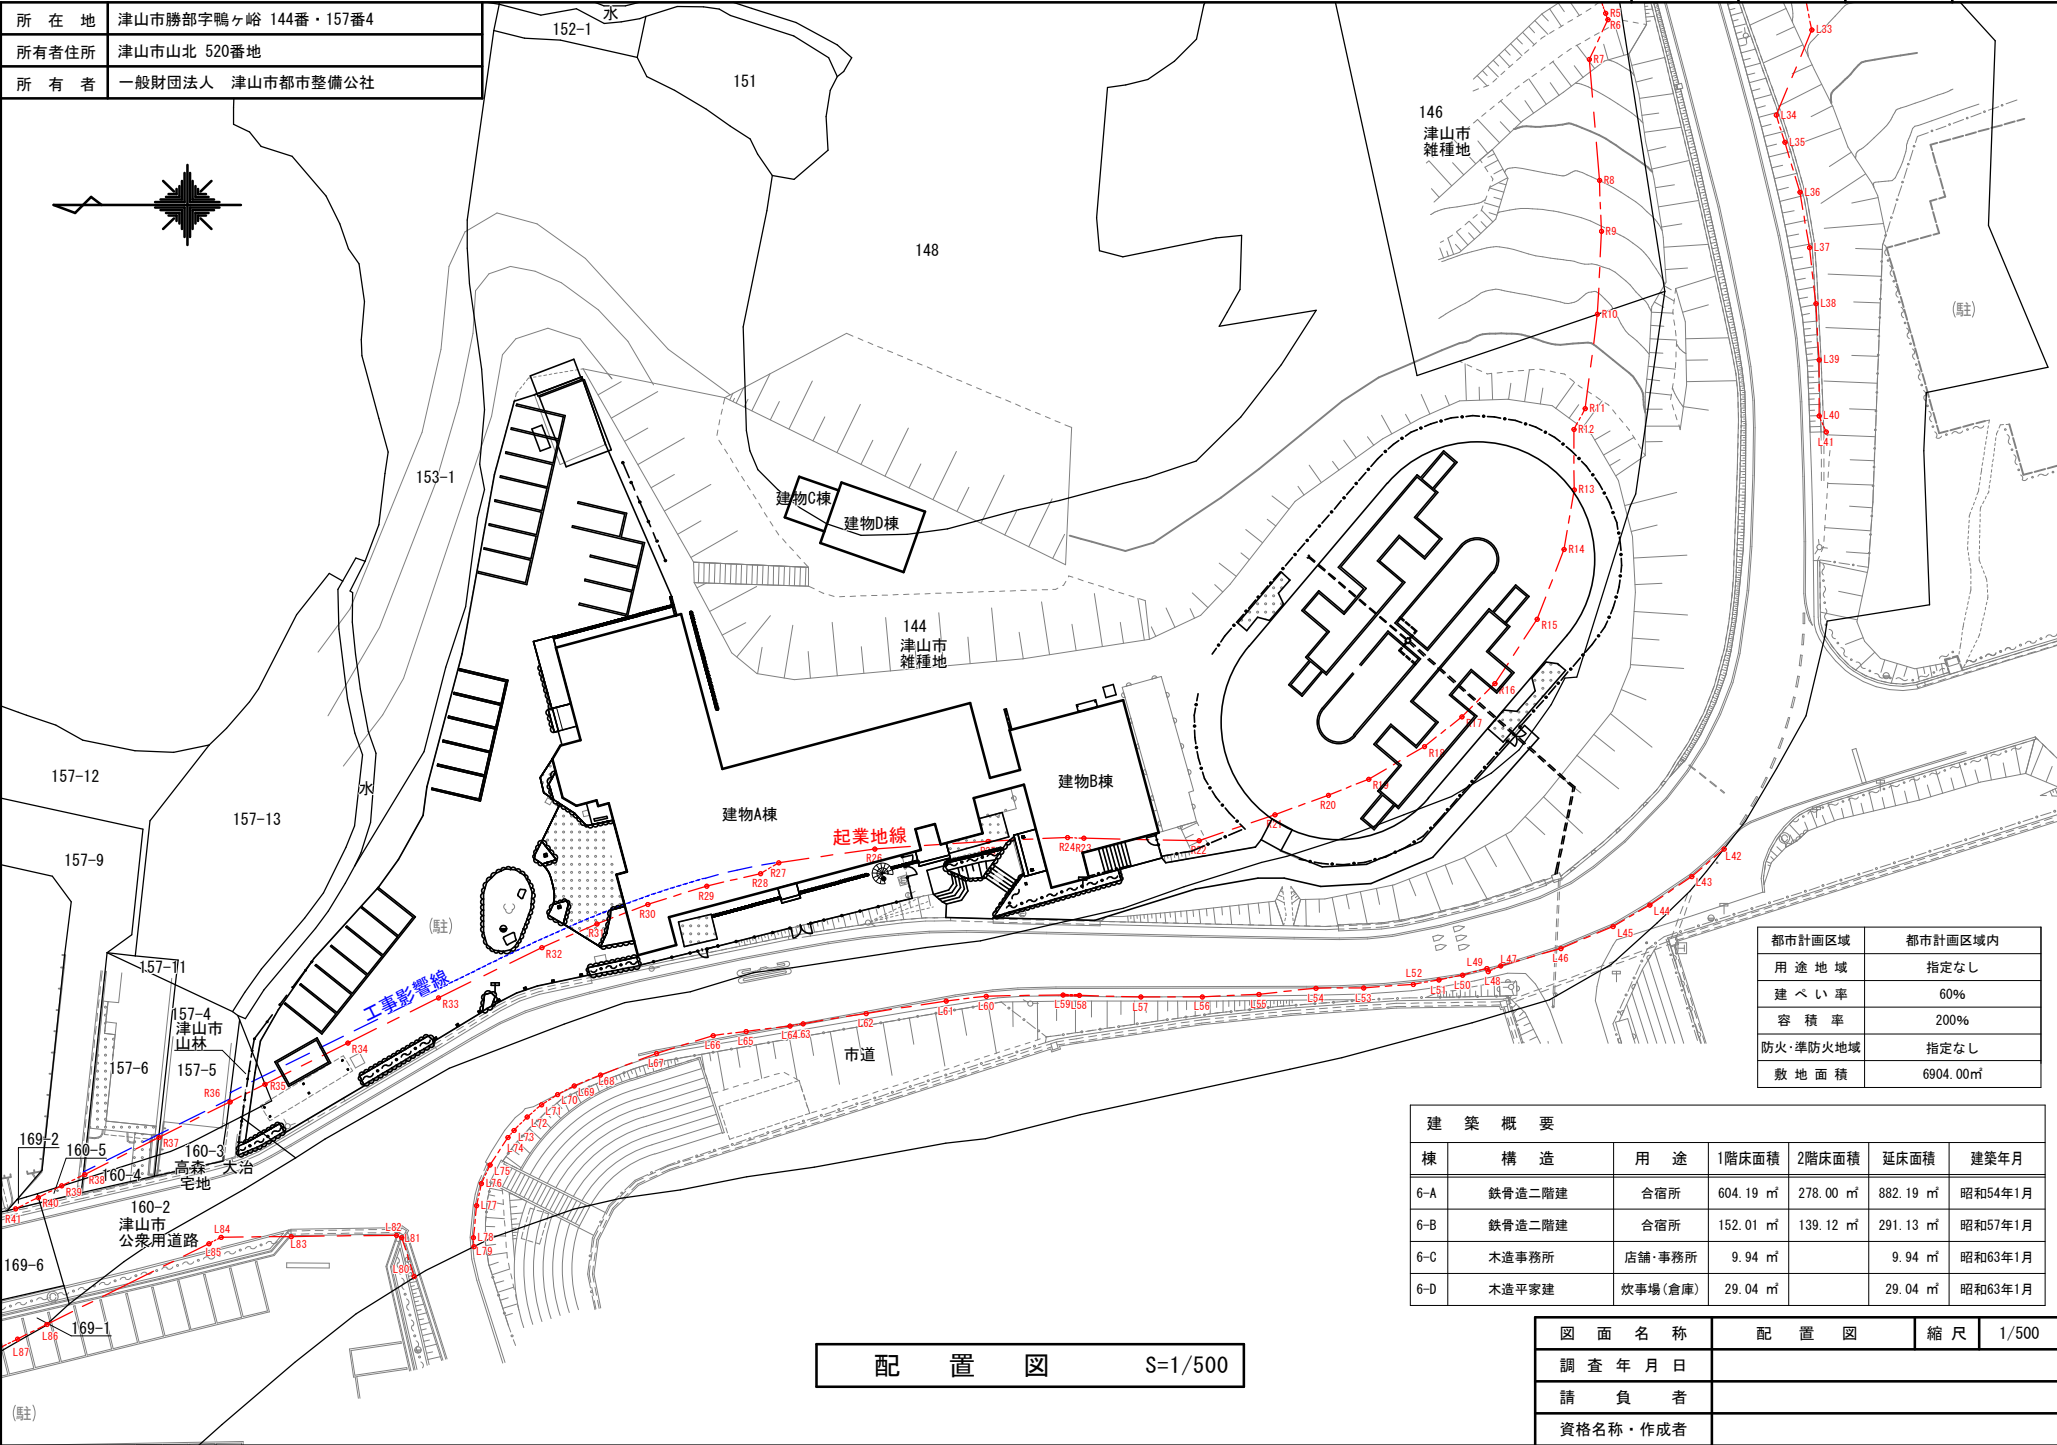

都市計画区域	都市計画区域内
用途地域	指定なし
建ぺい率	60%
容積率	200%
防火・準防火地域	指定なし
敷地面積	6904.00㎡

建築概要						
棟	構造	用途	1階床面積	2階床面積	延床面積	建築年月
6-A	鉄骨造二階建	合宿所	604.19 ㎡	278.00 ㎡	882.19 ㎡	昭和54年1月
6-B	鉄骨造二階建	合宿所	152.01 ㎡	139.12 ㎡	291.13 ㎡	昭和57年1月
6-C	木造事務所	店舗・事務所	9.94 ㎡		9.94 ㎡	昭和63年1月
6-D	木造平家建	炊事場(倉庫)	29.04 ㎡		29.04 ㎡	昭和63年1月

図面名称	配置図	縮尺	1/500
調査年月日			
請負者			
資格名称・作成者			