

様式第1-①

機 械 設 備 調 査 表



機 械 設 備 の 所 在 地	津山市勝部字鴨ヶ峪 144番	調 査 年 月 日		調 査 者		整理番号	6
機 械 設 備 の 所 有 者 の 氏 名 又 は 名 称	一般財団法人 津山市都市整備公社	機械設備所有者の住所又は主たる事業所の所在地	津山市山北520番地			業種区分 (産業分類)	合宿所
製 造 (加 工) 工 程 (当該工場における製品等の製造、加工又は販売等の工程及び建物等の配置との関係が複雑な場合は、製造、加工等行う製品ごとに第11条の「製造工程図」及び第12条の「動線配置図」を作成する)							
稼 働 状 況 等	弥生荘(合宿所)に設置されている高圧受変電設備						
法 令 の 適 合 性 等							
そ の 他	耐用年数は28年を採用 製造年月が古いため、中古品売買、移設は困難である。 PCB分析・処分費用は全額を廃材処分費として計上した。						

様式第1-②

機械設備調査表

[illegible]

所在地	津山市勝部字鴨ヶ谷 144番
所有者住所	津山市山北520番地
所有者	一般財団法人 津山市都市整備公社

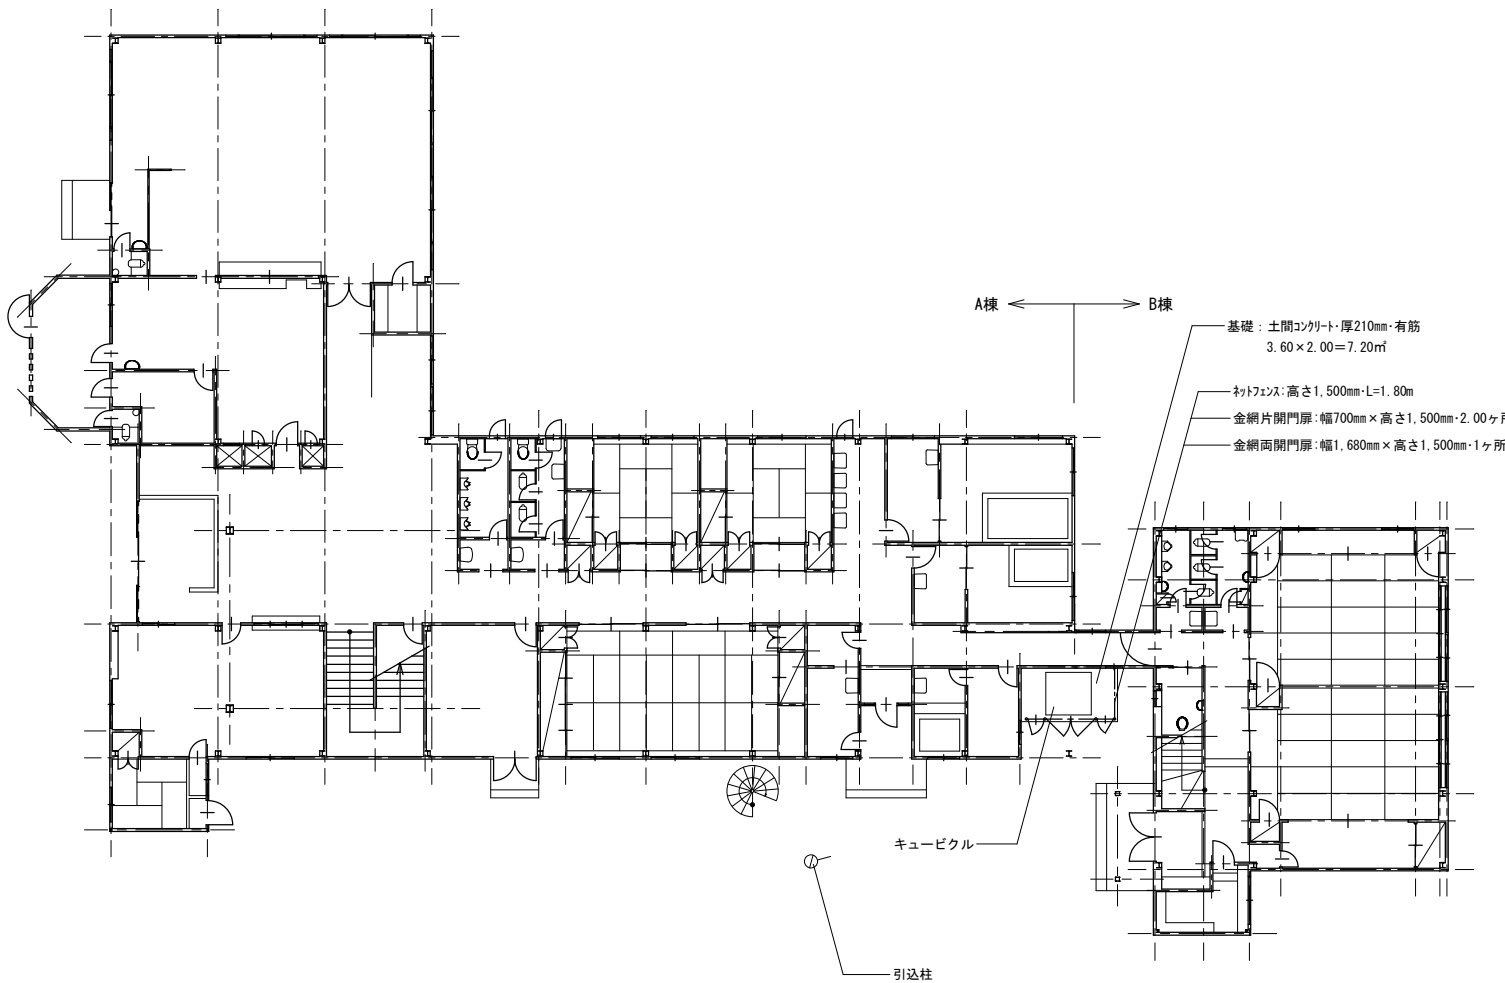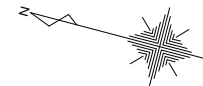

平面図	S=1/200
-----	---------

図面名称	機械設備平面図	縮尺	1/200
調査年月日			
請負者			
資格名称・作成者			