

立竹木調査表

調査年月日

調査者

整理番号

6

立竹木の所在地			津山市勝部字鴨ヶ谷144番・157番4											
立竹木所有者 の氏名又は名称			一般財団法人 都市整備公社			立竹木所有者の住所又は 主たる事務所の所在地			津山市山北520番地					
地番	番号	分類	樹種名	樹齢 又は林齢	樹高	胸高直径 又は幹周	葉張	被覆 面積	単位面積当たりの 植林本数又は 栽培の本数	管理状況 及び 植生状況	移植の 可否	数量	単位	摘 要
144	1	庭木	サツキツツジ		1.00		1.10			普通	可	9	株	
	2	〃	タマツゲ		1.30		1.40			〃	〃	1	〃	イヌツゲの別名
	3	芝類	芝生		2.50 (縦)		6.50 (横)	16.25		—	〃	16.25	m	
	4	庭木	タマツゲ		0.80		0.80			普通	〃	7	株	イヌツゲの別名
	5	〃	サツキツツジ		0.80		0.80			〃	〃	7	〃	
	6	〃	クスノキ		2.50		1.20			〃	〃	1	本	
	7	〃	タマツゲ		1.30		1.30			〃	〃	3	株	イヌツゲの別名
	8	〃	サツキツツジ		0.90		0.80			〃	〃	3	〃	
	9	〃	サザンカ		2.50		1.30			〃	〃	1	本	
	10	〃	クスノキ		3.00	0.17	2.20			〃	〃	1	〃	
	11	〃	サザンカ		2.00	0.13	1.00			〃	〃	7	〃	
	12	〃	マメツゲ		1.00		0.90			〃	〃	4	株	
	13	〃	サツキツツジ		1.00		0.90			〃	〃	4	〃	
	14	〃	〃		1.40		1.40			〃	〃	1	〃	
	15	〃	サザンカ		2.20	0.25	1.10			〃	〃	1	本	
	16	〃	〃		1.70	0.16	1.00			〃	〃	5	〃	
	17	〃	アラカシ		2.00	0.13	1.30			〃	〃	1	〃	
	18	〃	クスノキ		5.50	0.35	3.00			〃	〃	1	〃	

立竹木調査表

立 竹 木 調 査 表						調査年月日		調査者		整理番号	6			
地番	番号	分 類	樹 種 名	樹 齡 又は林齡	樹高	胸高直径 又は幹周	葉張	被覆 面積	単位面積当たりの 植林本数又は 栽培の本数	管理状況 及び 植生状況	移植の 可否	数量	単位	摘 要
	19	庭木	サザンカ		1.60	0.14	1.50			普通	可	1	本	
	20	〃	〃		3.00	0.25	2.40			〃	〃	3	〃	
	21	〃	タマツゲ		1.00		0.90			〃	〃	3	株	イヌツゲの別名
	22	〃	サツキツツジ		0.80		0.80			〃	〃	1	〃	
	23	〃	タマツゲ		0.70		0.40			〃	〃	9	〃	イヌツゲの別名
	24	〃	サツキツツジ		0.60		0.70			〃	〃	1	〃	
	25	〃	モチノキ		3.00	0.27	1.40			〃	〃	1	本	
	26	〃	〃		2.50	0.20	1.00			〃	〃	3	〃	
	27	〃	マメツゲ		1.10		0.90			〃	〃	2	株	
	28	〃	サツキツツジ		1.20		1.60			〃	〃	1	〃	
	29	〃	〃		0.60		0.50			〃	〃	1	〃	
	30	〃	ウメ(白)		2.80	0.73	3.60			〃	〃	1	本	
	31	〃	マメツゲ		1.20		1.30			〃	〃	15	株	
	32	〃	サツキツツジ		1.00		0.80			〃	〃	1	〃	
	33	〃	〃		1.00		1.20			〃	〃	1	〃	
	34	〃	サザンカ		3.00	0.29	2.70			〃	〃	1	本	
	35	芝類	芝生		4.00 (縦)		20.00 (横)	80.00		1.00	〃	80.00	m	

所在地	津山市勝部字鴨ヶ峪 144番・157番4
所有者住所	津山市山北520番地
所有者	一般財団法人 津山市都市整備公社

津山市
雑種地

157-13

水

(駐)

工事影響線

起業地線

市道

157-4
津山市
山林


立竹木位置図①

S=1/200

00…立竹木番号
1～13まで

図面名称	立竹木位置図①	縮尺	1/200
調査年月日			
請負者			
資格名称・作成者			

所在地	津山市勝部字鴨ヶ谷 144番・157番4
所有者住所	津山市山北520番地
所有者	一般財団法人 津山市都市整備公社

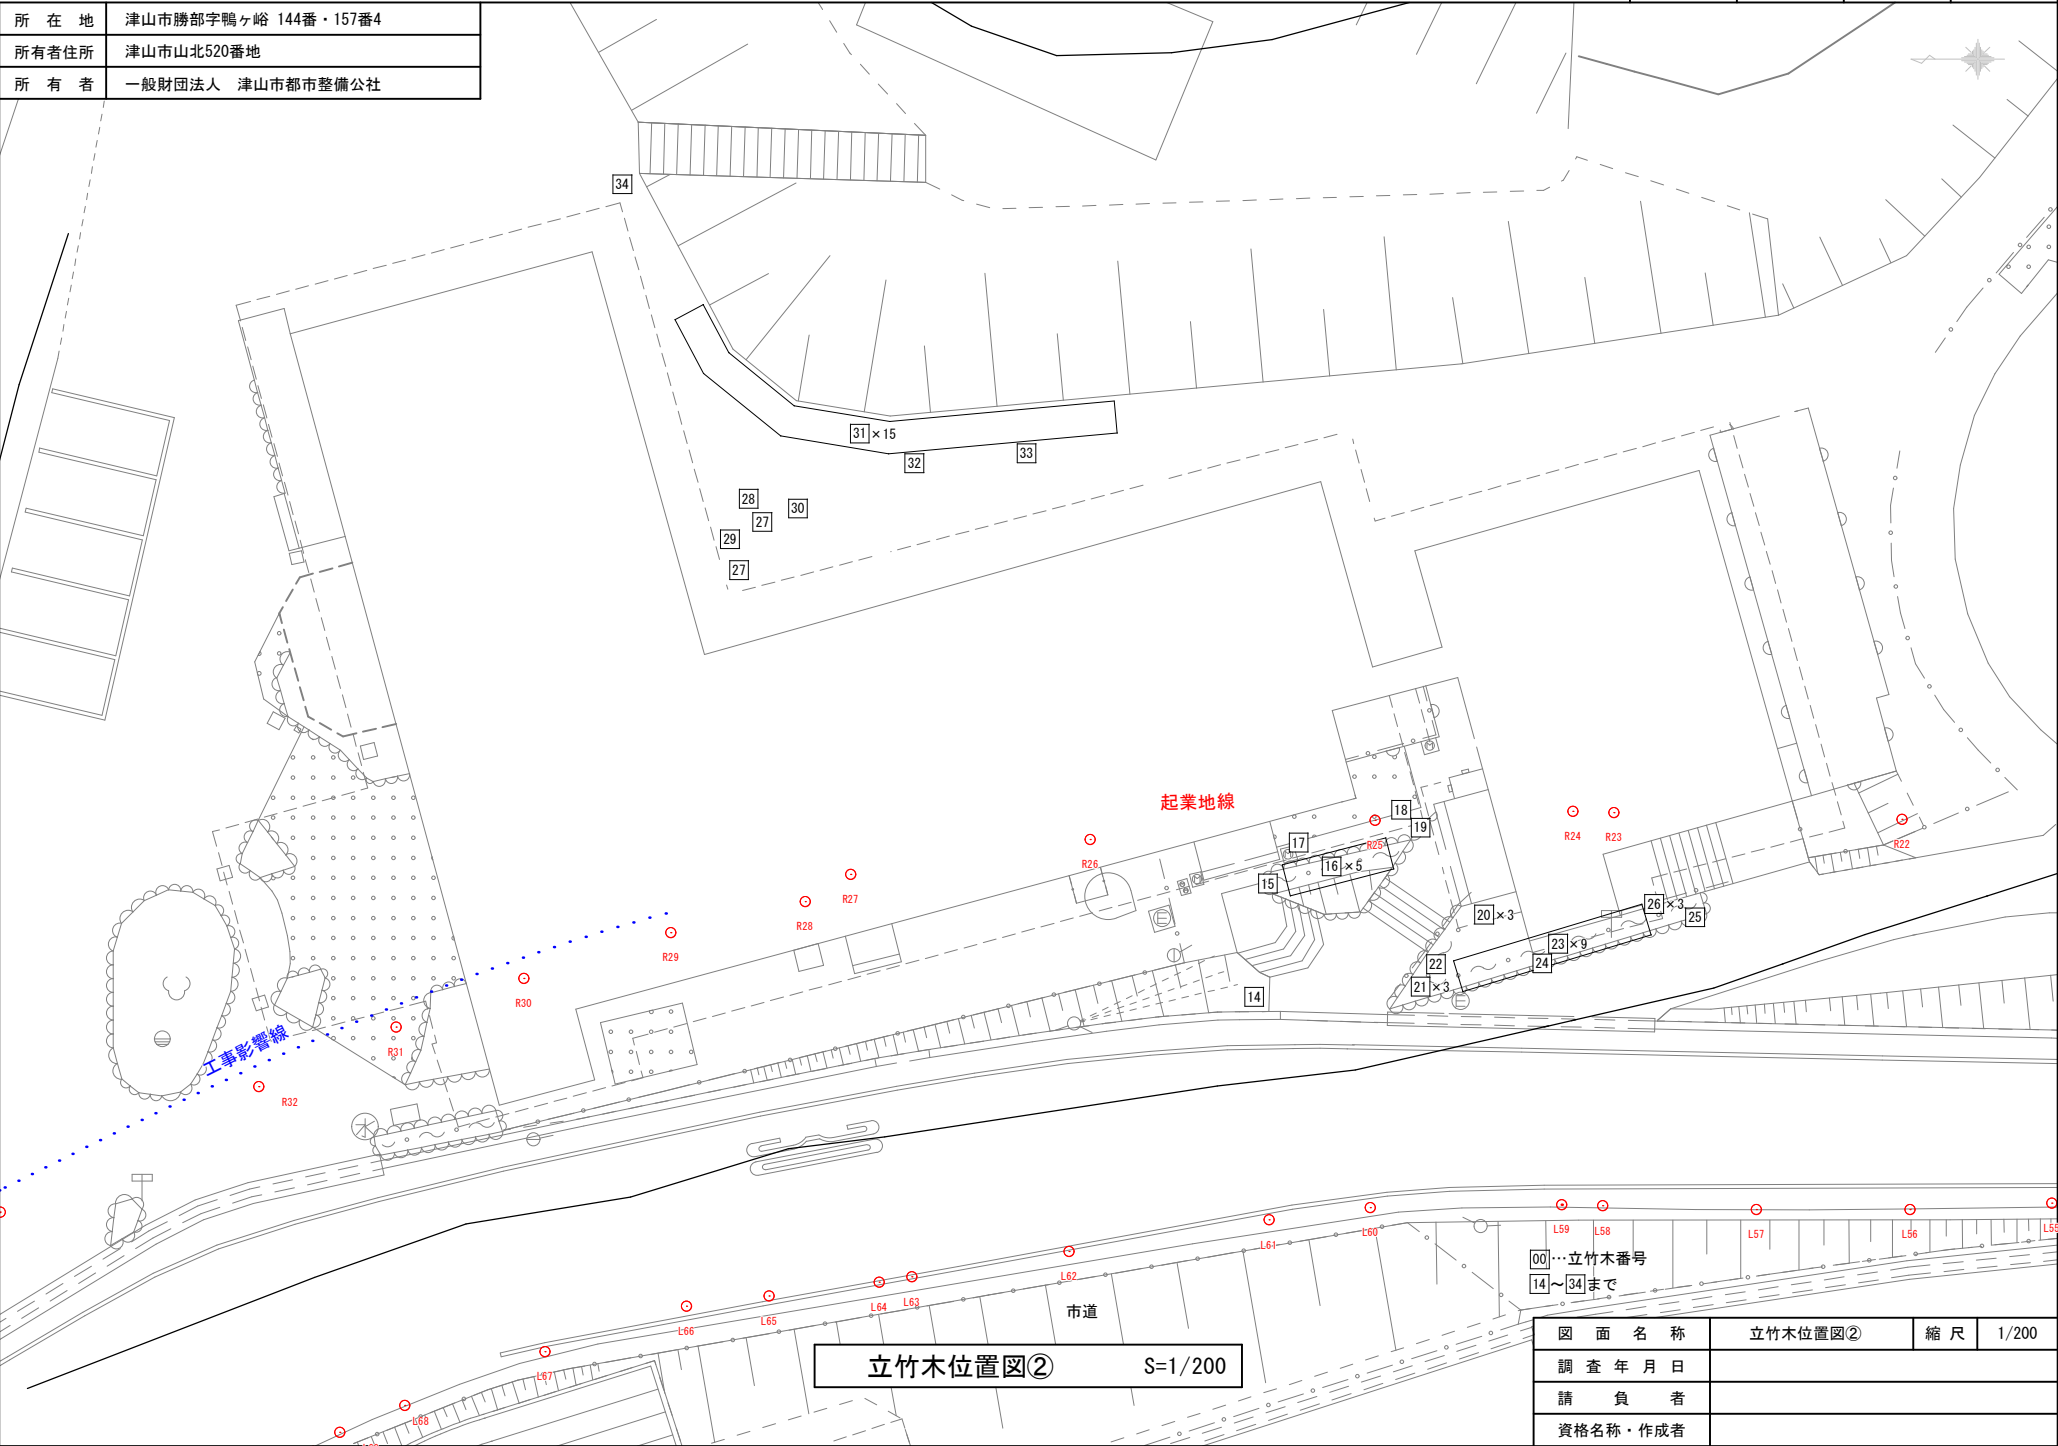


立竹木位置図② S=1/200

図面名称	立竹木位置図②	縮尺	1/200
調査年月日			
請負者			
資格名称・作成者			

所在地	津山市勝部字鴨ヶ谷 144番・157番4
所有者住所	津山市山北520番地
所有者	一般財団法人 津山市都市整備公社

整理番号	6	図面番号	立-3
------	---	------	-----

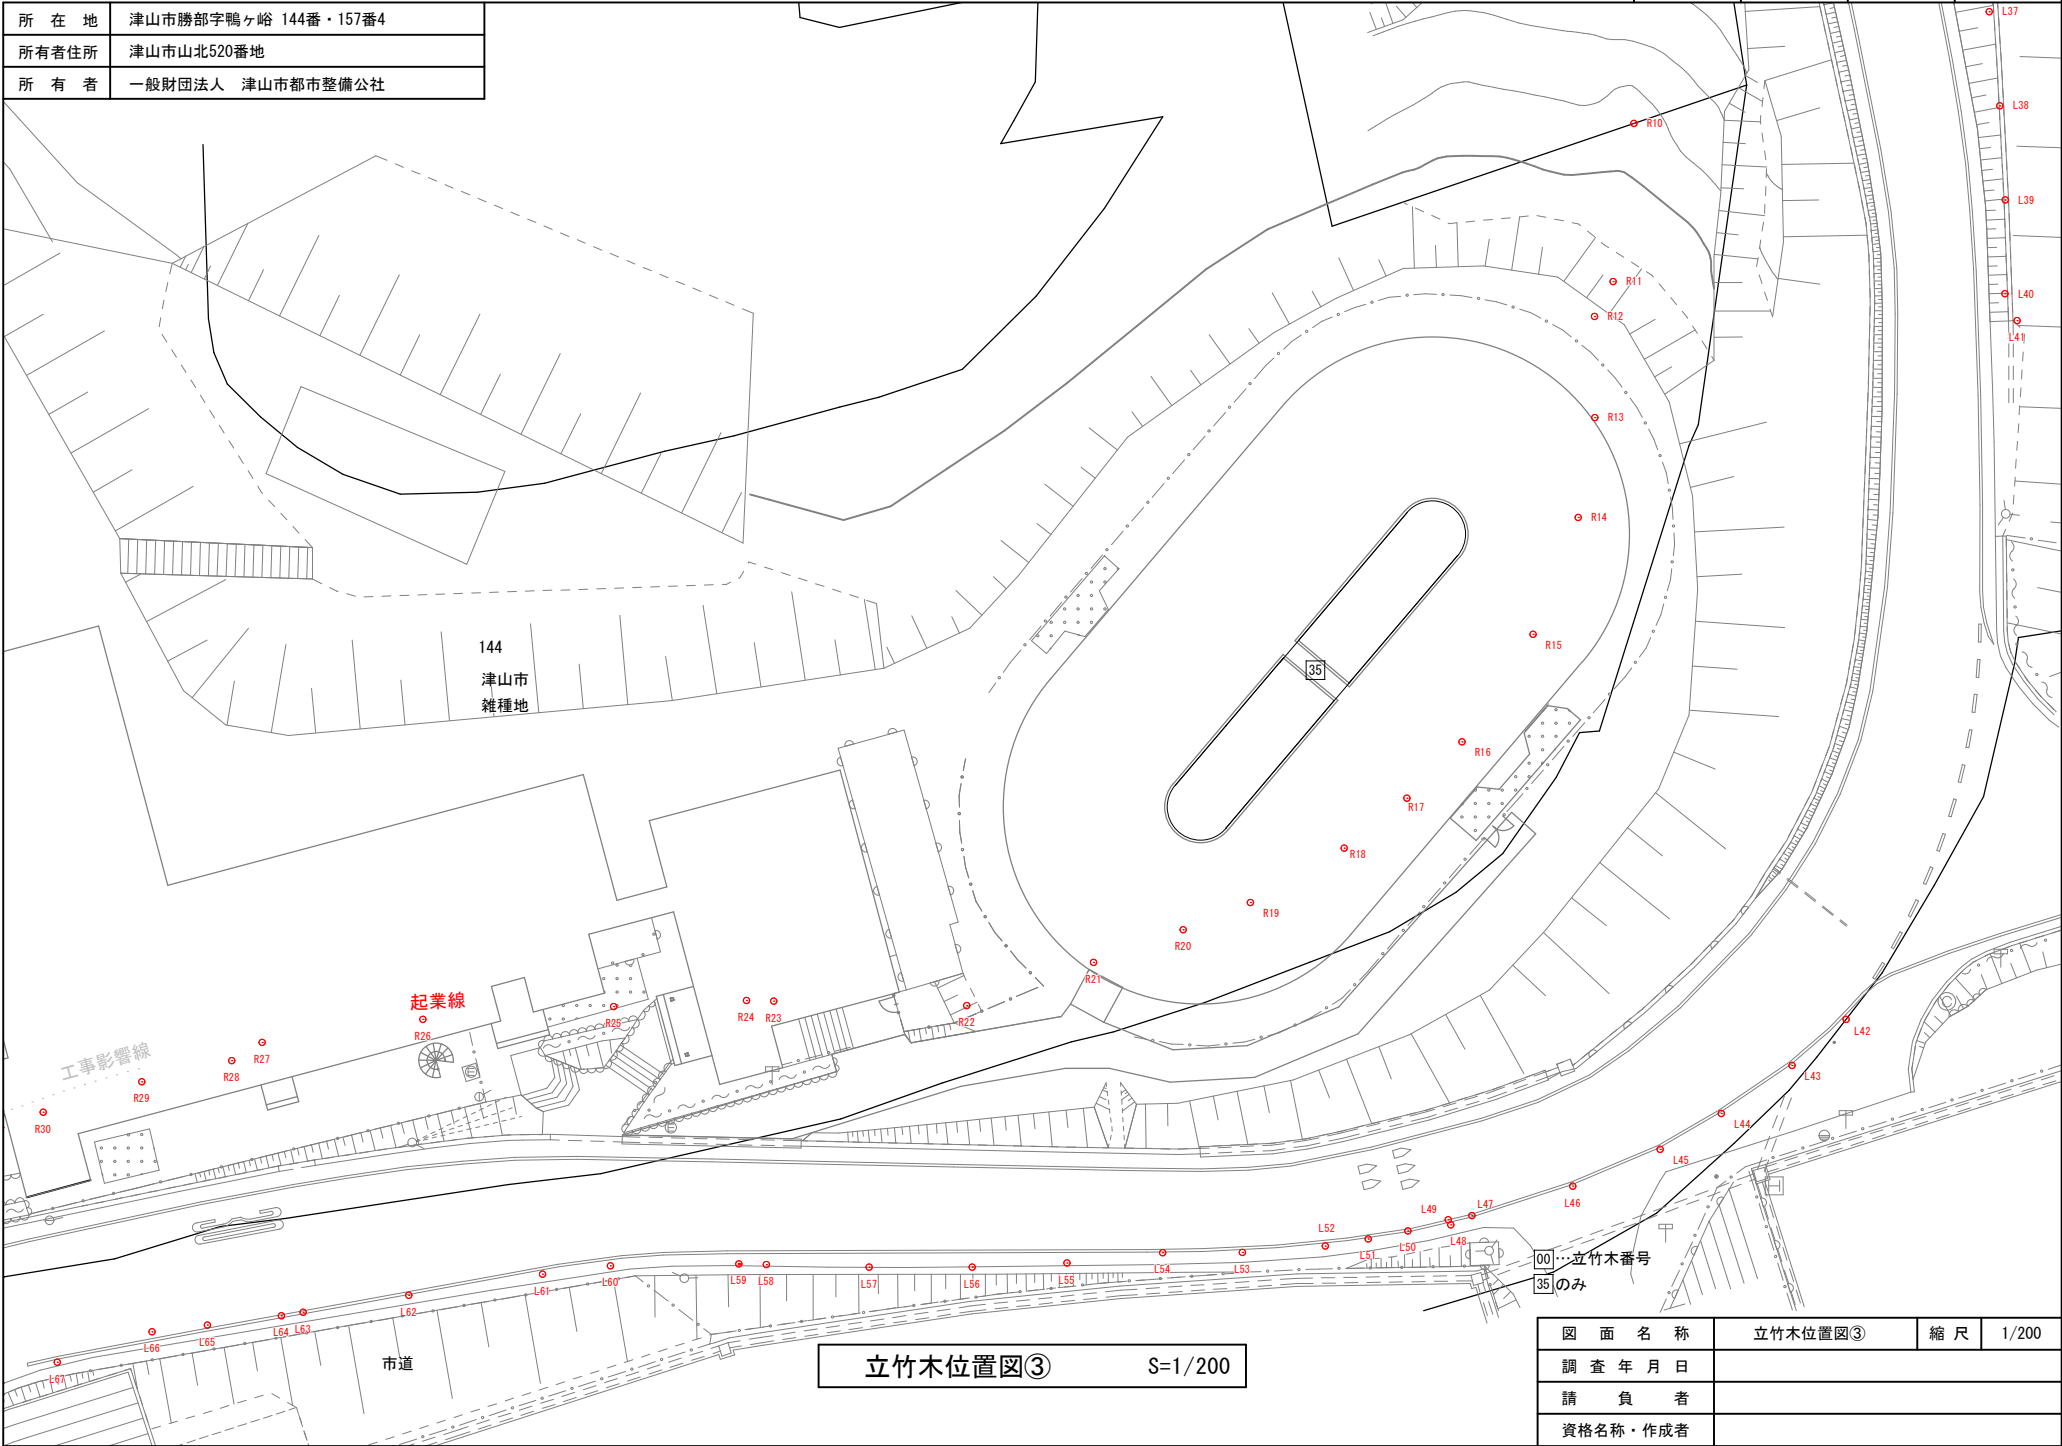

図面名称	立竹木位置図③	縮尺	1/200
調査年月日			
請負者			
資格名称・作成者			