


所在地	津山市勝部字鴨ヶ谷 144番・157番4
所有者住所	津山市山北520番地
所有者	一般財団法人 津山市都市整備公社

整理番号	6	図面番号	動-1
------	---	------	-----

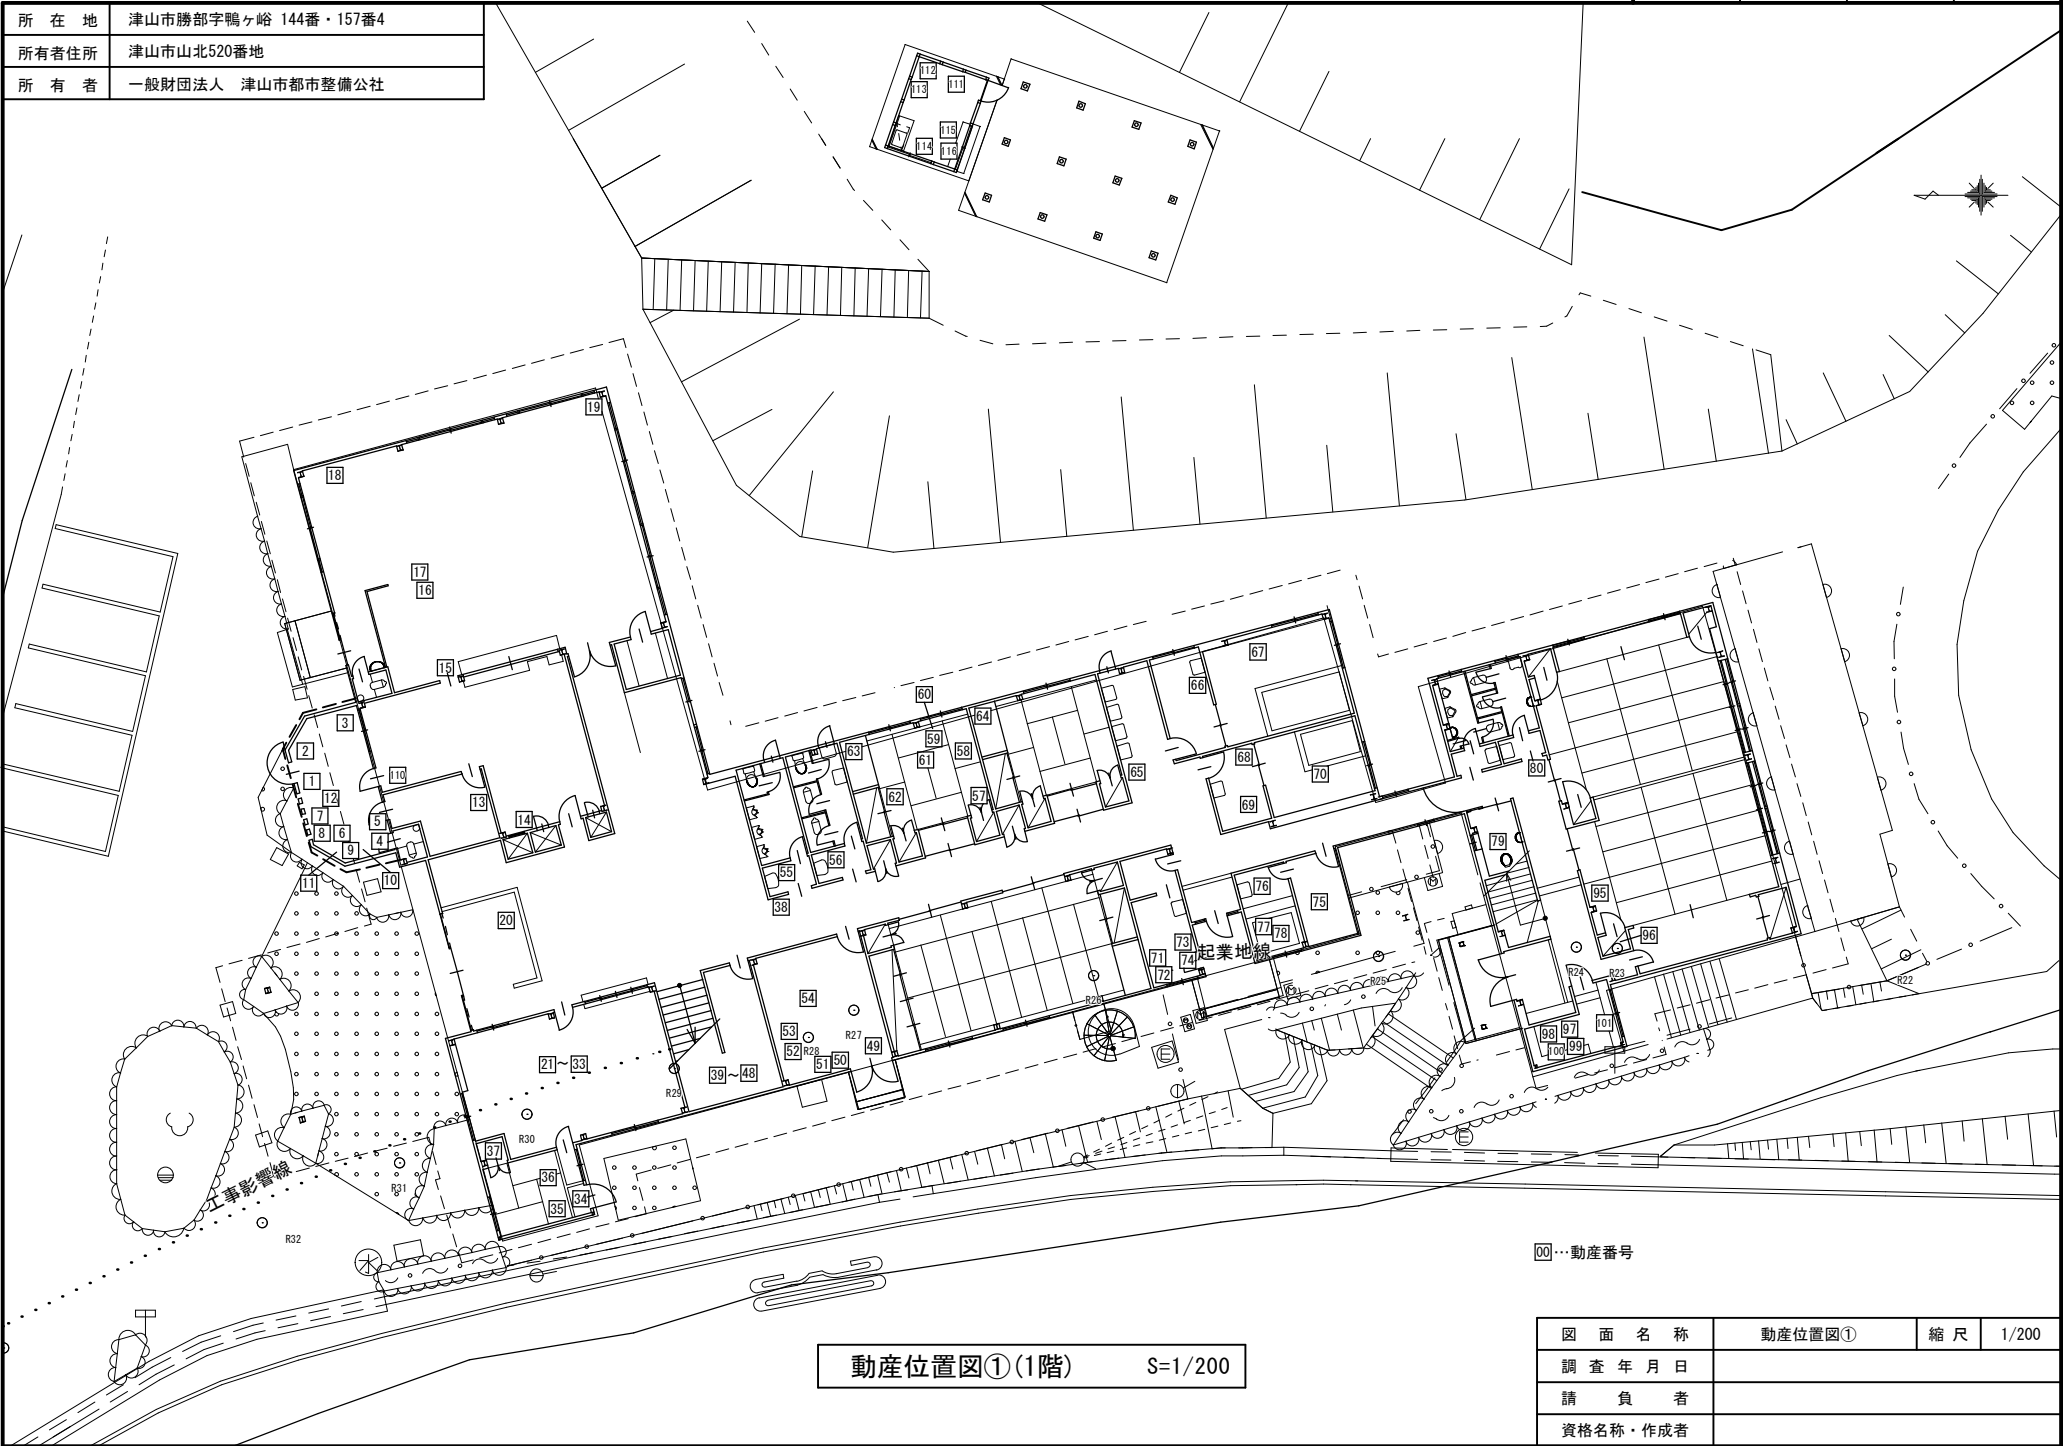


動産位置図①(1階) S=1/200

00…動産番号

図面名称	動産位置図①	縮尺	1/200
調査年月日			
請負者			
資格名称・作成者			

所在地	津山市勝部字鴨ヶ谷 144番・157番4
所有者住所	津山市山北520番地
所有者	一般財団法人 津山市都市整備公社

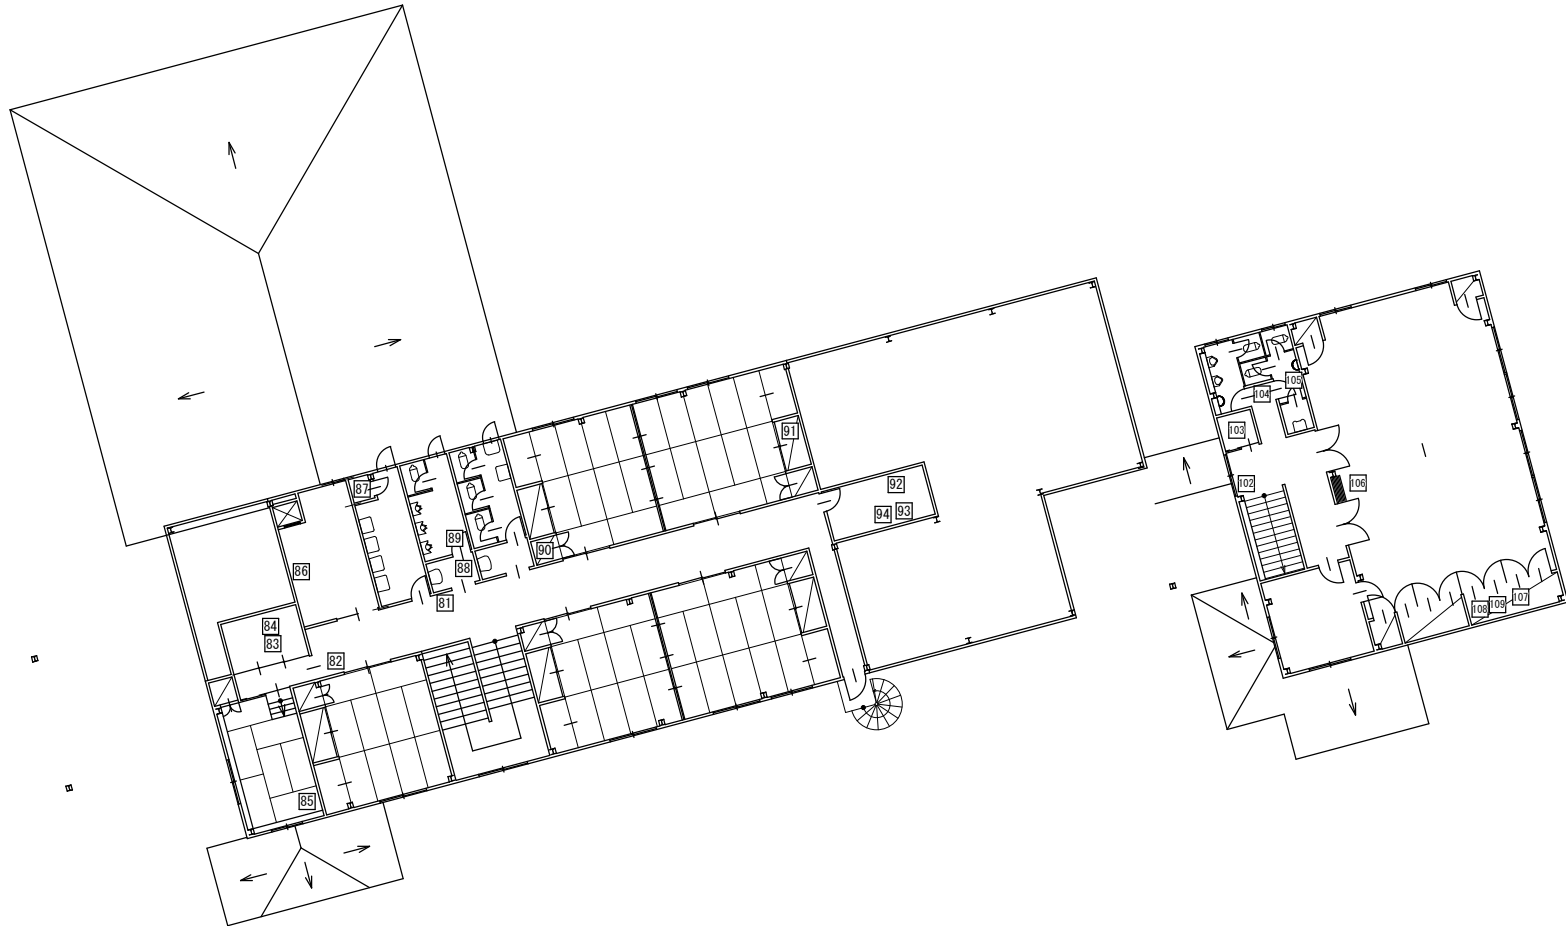


□□…動産番号

動産位置図②(2階) S=1/200

図面名称	動産位置図②	縮尺	1/200
調査年月日			
請負者			
資格名称・作成者			

所在地	津山市勝部字鴨ヶ谷 144番・157番4
所有者住所	津山市山北520番地
所有者	一般財団法人 津山市都市整備公社

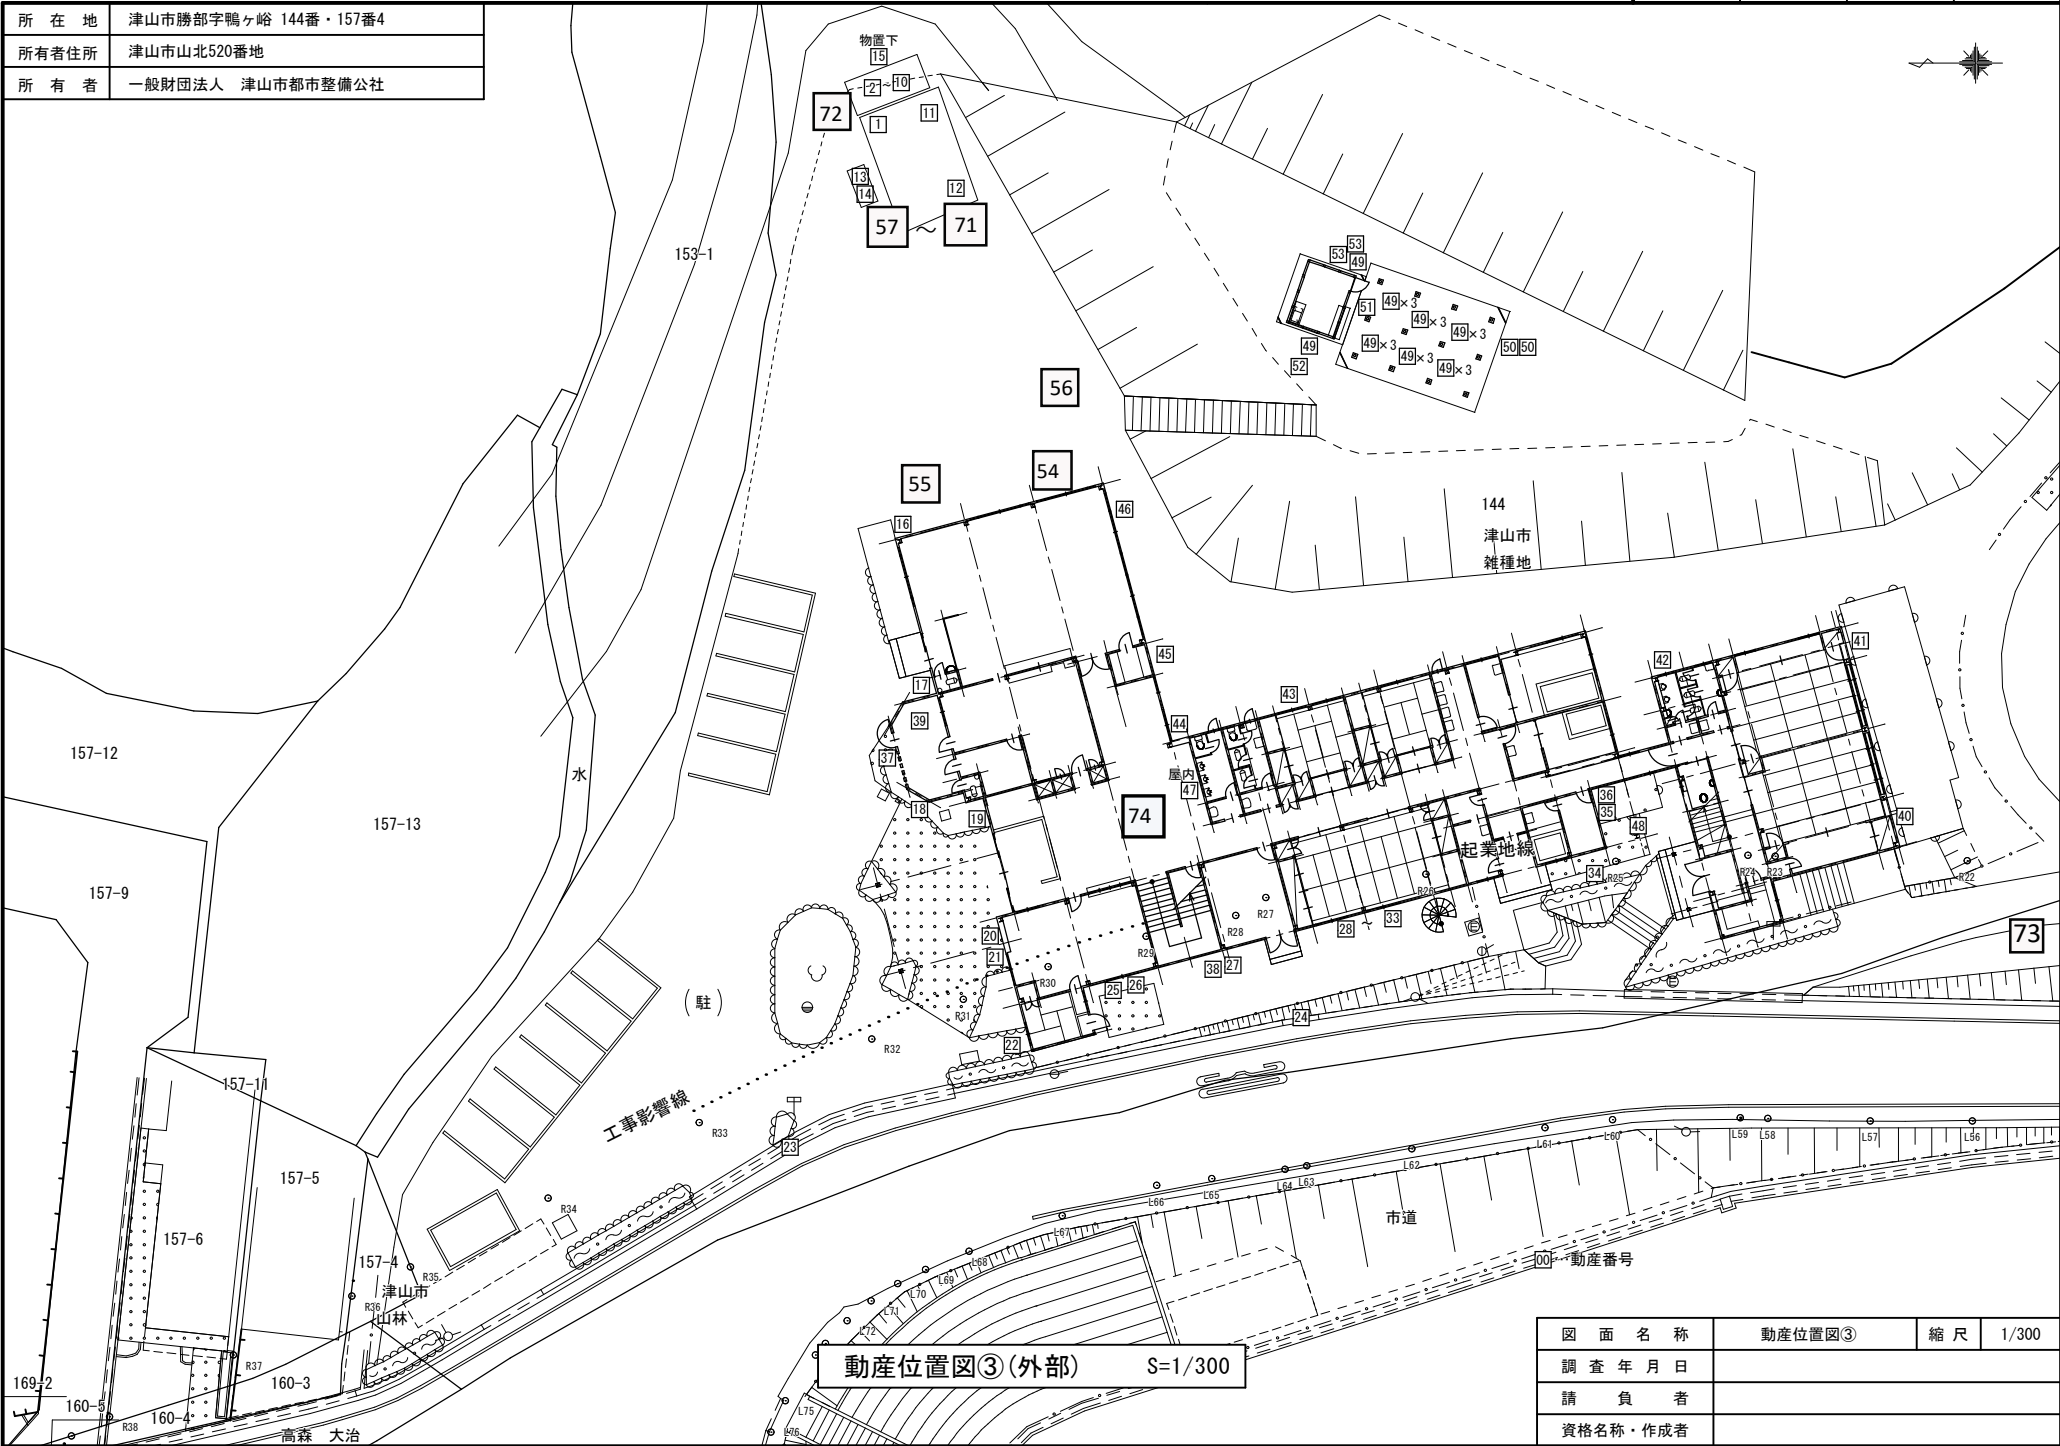

図面名称	動産位置図③	縮尺	1/300
調査年月日			
請負者			
資格名称・作成者			